
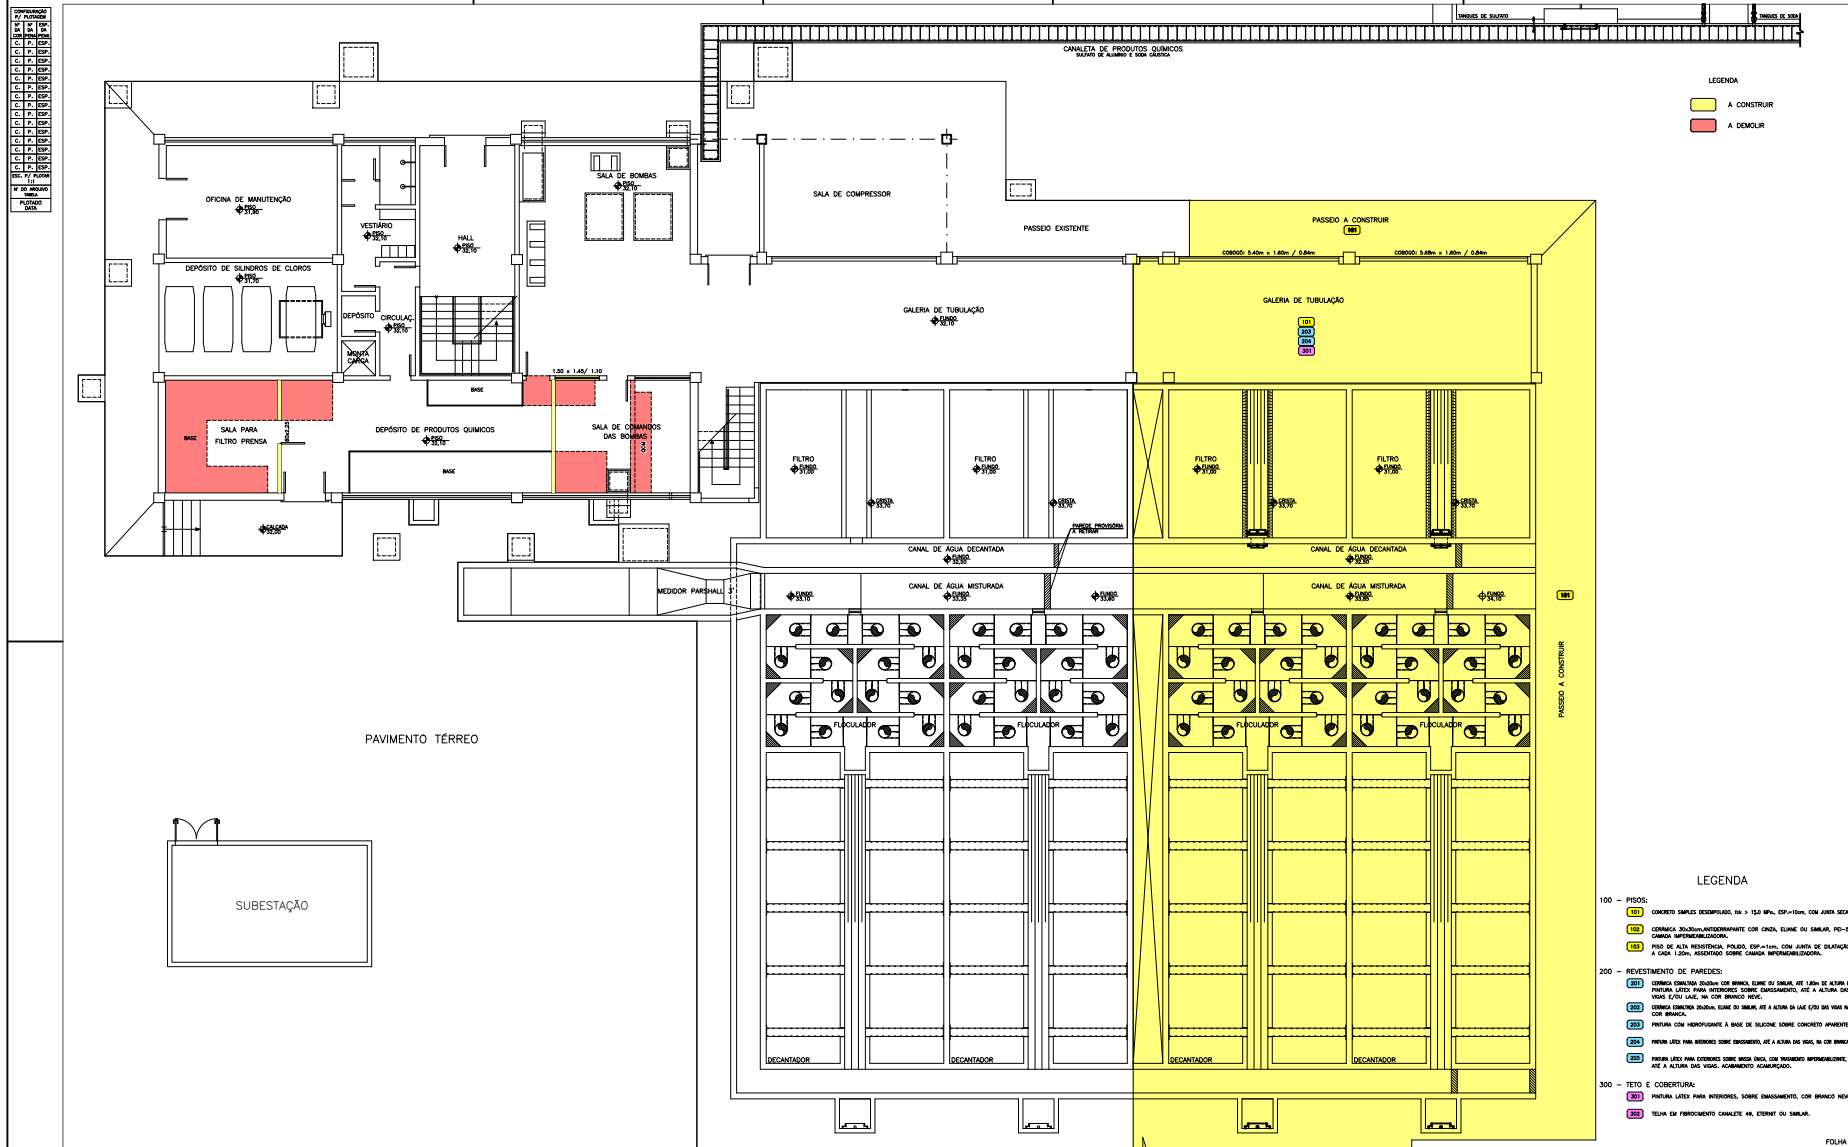


ANEXO 2 - Projeto arquitetônico da duplicação da ETA fornecido pela contratante

[illegible][illegible]

 

 A CONSTRUIR

 A DEMOLIR

LEGENDA

- [illegible]

COD. QUANT.		ESQUADRIAS ALUMÍNIO		
		DIMENSÃO (p/ caixa) largura x altura	MATERIAL	FUNCIONAMENTO
P1	05	5,50m x 1,40m / 1,40m	ALUMÍNIO	01 FOLHA FIXA
		08 folhas de 74 x 145 cm		01 FOLHA MÁXIMO
P2	01	1,30 x 1,40m / 1,40m	ALUMÍNIO	01 FOLHA FIXA
		03 folhas de 65 x 1,45 m		01 FOLHA MÁXIMO

COD. QUANT.		PORTAS		
		DIMENSÃO (p/ caixa) largura x altura	MATERIAL	FUNCIONAMENTO
P1	02	0,80m x 2,55m	MADERA	ABRIR

Prefeiri para a janela larg.: 32 m e soleira para porta larg.: 20 m, ambos em madeira bruta.

Esquadrias e portas similares às existentes.

P1	Q2	0,60m x 2,00m	Madeira	Aberto
Peitoris para a janela larg.: 32 m e soleira para porta larg.: 20 m, ambos em mármore branco.				
Esguadrias e portas similares as existentes				



[illegible]

DESO
VISTO E ACEITO
ESTA ACEITAÇÃO NÃO ISENTA A CONTRATADA
DAS RESPONSABILIDADES E OBRIGAÇÕES CONTIDAS
NO CONTRATO

ANALISADO
APPROVED
VISTO

EXECUTADO POR		ENPROJETO® ENGENHARIA DE PROJETOS E OBRAS LTDA.	
RUA CONSTRUTORA JOÃO ALVES, 578 - BARRIO SALGADO FLUMI - ARANHA/SE - CEP 48.020-000 (066) (048) 3111-9222 - FAX (048) 3114-9370 http://www.enprojeto-projetos.com.br E-mail: enprojeto@enprojeto-projetos.com.br		DATA1	
DESENHO DESENHO		DATA2	
PROJETO PROJETO		DATA3	
ASSINATURA		DATA4	
NOME SÉRGIO DUARTE LEITE		CARGO 1882-26	

 SEINFRA SERVIÇOS DE ENGENHARIA E INFRAESTRUTURA	 DEHOP DEPARTAMENTO DE ENGENHARIA DE OBRAS DE INFRAESTRUTURA										
 ESD ENGENHARIA DE SANEAMENTO	COMPANHIA DE SANEAMENTO DE SERGIPE										
PROJETO TITULO1 TITULO2											
REVISÃO 	<table border="1" style="width: 100%; border-collapse: collapse;"> <tr> <td style="width: 20%; text-align: center;">ESCALA</td> <td style="width: 20%; text-align: center;">ESCALA</td> <td style="width: 20%; text-align: center;">Nº DESO</td> <td style="width: 40%; text-align: center;">NÚMERO – DESO</td> <td style="width: 20%; text-align: center;">Nº FÍRMA</td> </tr> <tr> <td style="height: 40px;"></td> <td></td> <td></td> <td style="text-align: center;">NÚMERO</td> <td></td> </tr> </table>	ESCALA	ESCALA	Nº DESO	NÚMERO – DESO	Nº FÍRMA				NÚMERO	
ESCALA	ESCALA	Nº DESO	NÚMERO – DESO	Nº FÍRMA							
			NÚMERO								

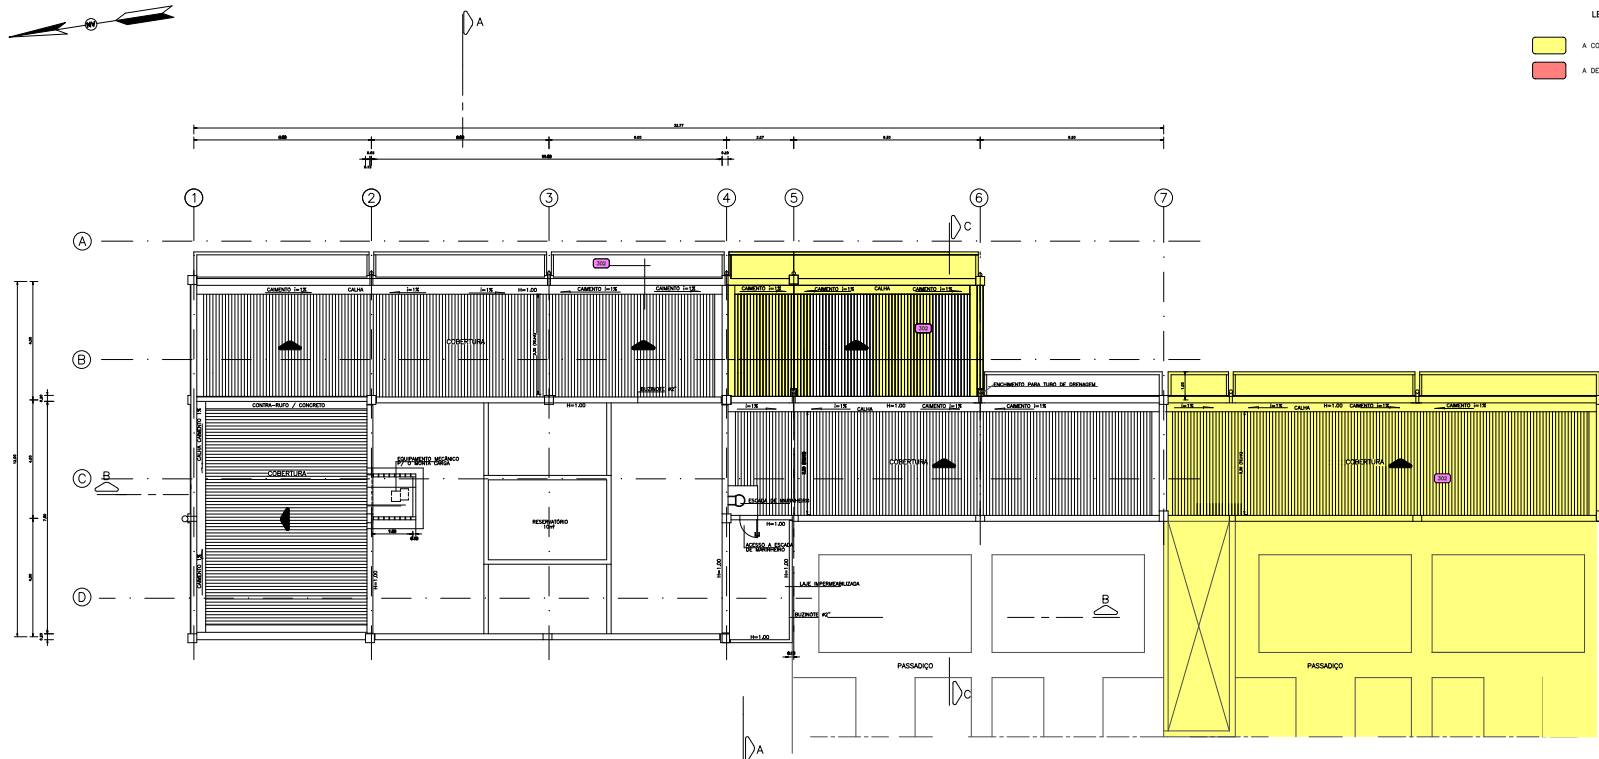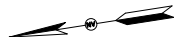

PLANTA DE COBERTURA

LEGENDA

-  A CONSTRUIR
-  A DEMOLIR

LEGENDA

100 - PISOS:

- | | |
|-----|--|
| 102 | CERÂMICA 30x30cm, ANTIDERRAPANTE COM CINZA, ELIJE OU SIMILAR, PE-
SOBRE CAMADA IMPERMEABILIZADORA. |
| 103 | PSO DE ALTA RESISTENCIA, POLIDO, ESP.=1cm, COM JUNTA DE DILATAÇÃO
A CADA 1,30m, ASSESTENDO SOBRE CAMADA IMPERMEABILIZADORA. |

200 - REVESTIMENTO DE PAREDES:

203. PINTURA COM HIDROFUGANTE À BASE DE SILICONE SOBRE CONCRETO APARENTE.
204. PINTURA LATEX PARA INTERIORES SOBRE EMALTAMENTO, ATÉ A ALTURA DAS VIDAS, NA COR BRANCA.
205. PINTURA LATEX PARA EXTERIORES SOBRE BRANCA, COM TRATAMENTO IMPERMEABILIZANTE, ATÉ A ALTURA DAS VIDAS, ACABAMENTO ACUMALADO.

300 - TETO E COBERTURA:

- 301 PINTURA LATEX PARA INTERIORES, SOBRE EMASSAMENTO, COR BRANCO NEVO.

[illegible]

DESO
VISTO E ACEITO
ESTA ACEITAÇÃO NÃO ISENTA A CONTRATADA
DAS RESPONSABILIDADES E OBRIGAÇÕES CONTIDAS
NO CONTRATO


ANALISADO
APPROVED
VISTO

EXECUTADO POR		 ENGENHARIA DE PROJETOS E OBRAS LTDA.	
RUA CONSTRUTORA JOÃO ALVES, 376 - BARRA SAGUADO FLUM - ARACAJU/SE - CEP 48060-340		FONE: (067) 3311-0222 - FAX: (067) 3311-0230	
http://www.enpro-gsj.net.br		E-mail: enpro@enpro-gsj.net.br	
DESENHO		DESENHO	DATA1
PROJETO		PROJETO	DATA2
ASSINATURA			DATA3
NOME	SÉRGIO DUARTE LEITE	CREA	1862-SE

			
		COMPANHIA DE SANEAMENTO DE SERGIPE	
		PROJETO TÍTULO 1 TÍTULO 2	
REVISÃO 	ESCALA ESCALA	Nº DESO NUMERO - DESO	Nº FORMAL NUMERO - FORMAL

LEGENDA

 A CONTRUIR

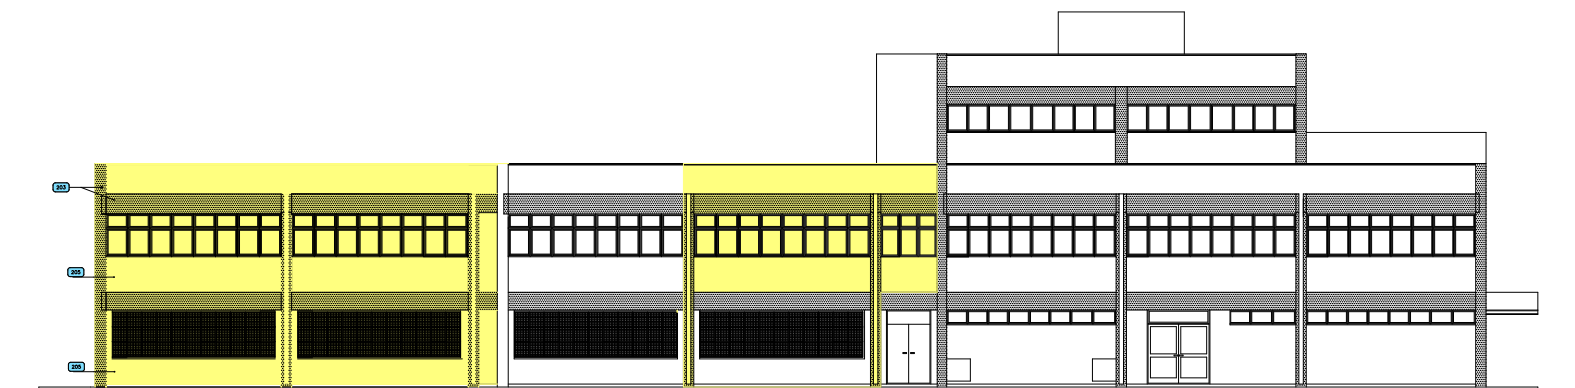

LEGENDA

- 100 – PISOS:

FL 05/05

[illegible][illegible]

 SEINFRA SERVIÇOS DE INFRAESTRUTURA		 DEHOP DESENVOLVIMENTO DE OBRAS E SERVIÇOS	
		COMPANHIA DE SANEAMENTO DE SERGIPE	
PROJETO EXECUTIVO DA COMPLEMENTAÇÃO DA 2ª ETAPA DA AUDITORIA DO SÃO FRANCISCO PROJETO ARQUITETÔNICO – ETA OVIEDO TEIXEIRA CASA DE QUÍMICA – FACHADA PRINCIPAL			
REVISÃO		ESCALA	1:75
		Nº PROJETO	PE/498-AQ-ETA-05