


ANEXO 4 - Croquis com identificação das anomalias verificadas

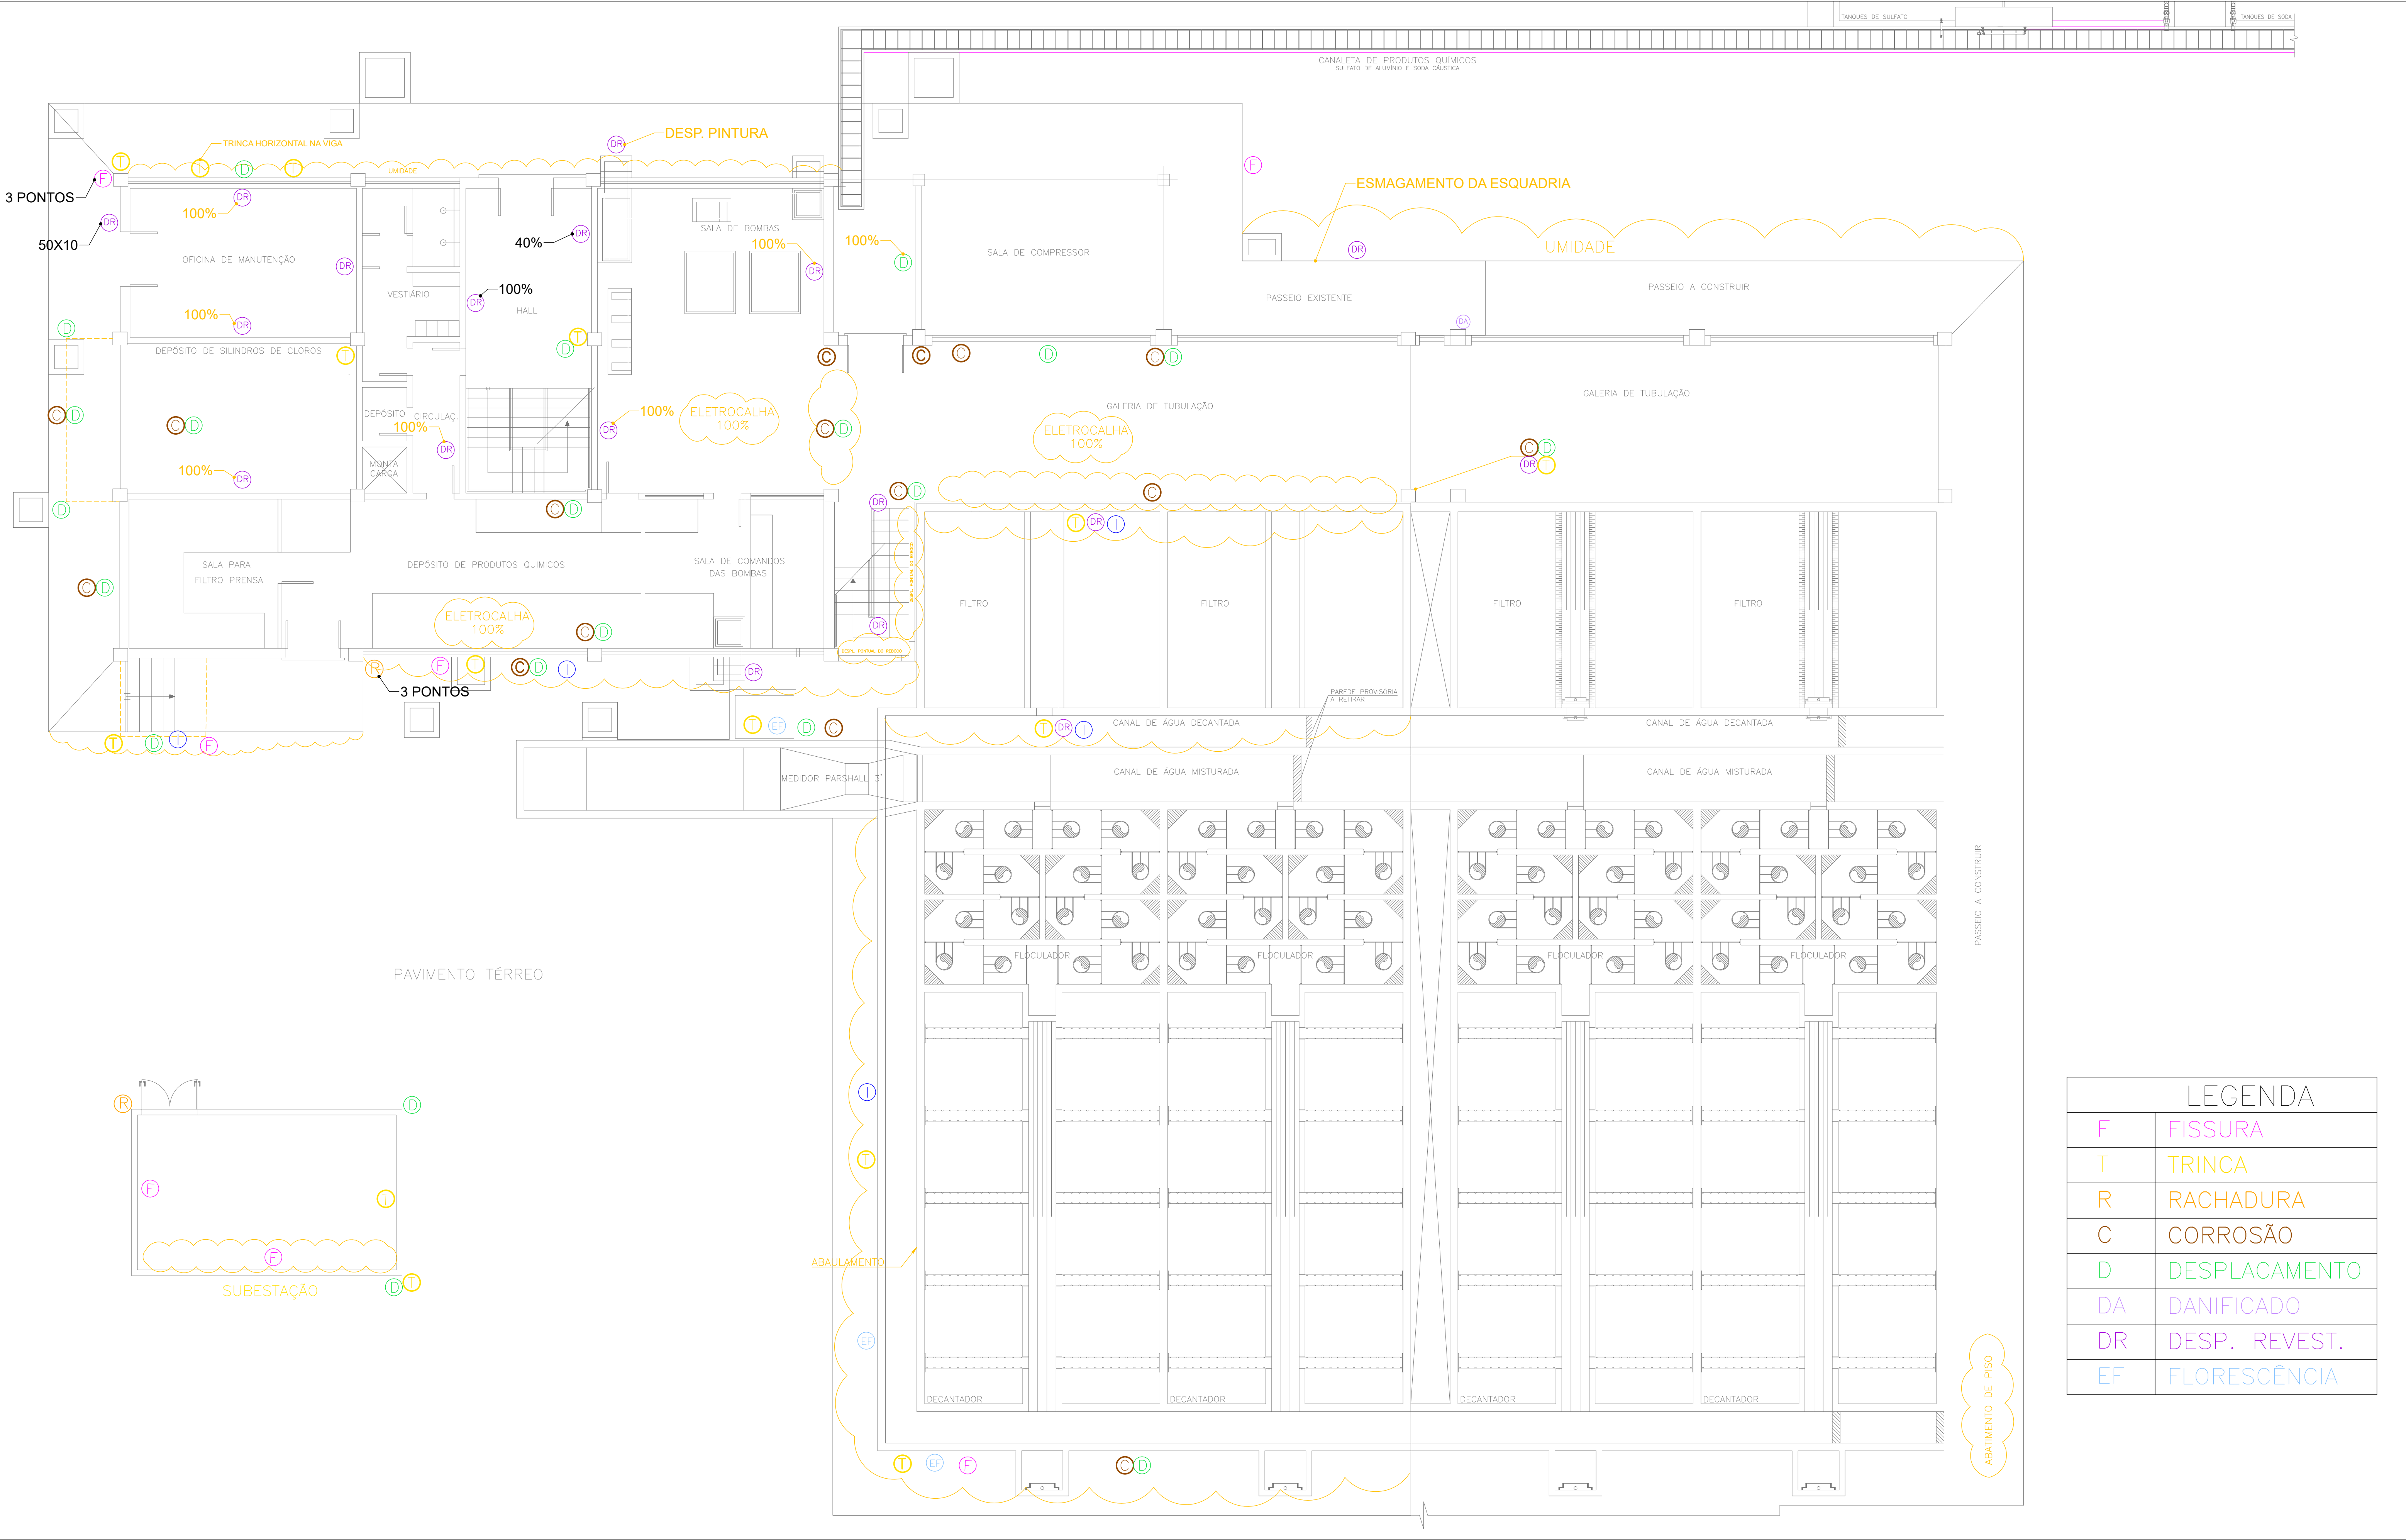


LEGENDA	
F	FISSURA
T	TRINCA
R	RACHADURA
C	CORROSÃO
D	DESPLACAMENTO
DA	DANIFICADO
DR	DESP. REVEST.
EF	FLORESCÊNCIA




PAVIMENTO COBERTURA

LEGENDA	
DA	DANIFICADO
T	TRINCA
C	CORROSÃO
D	DESPLACAMENTO
I	INFILTRAÇÃO
DR	DESP. REVEST.

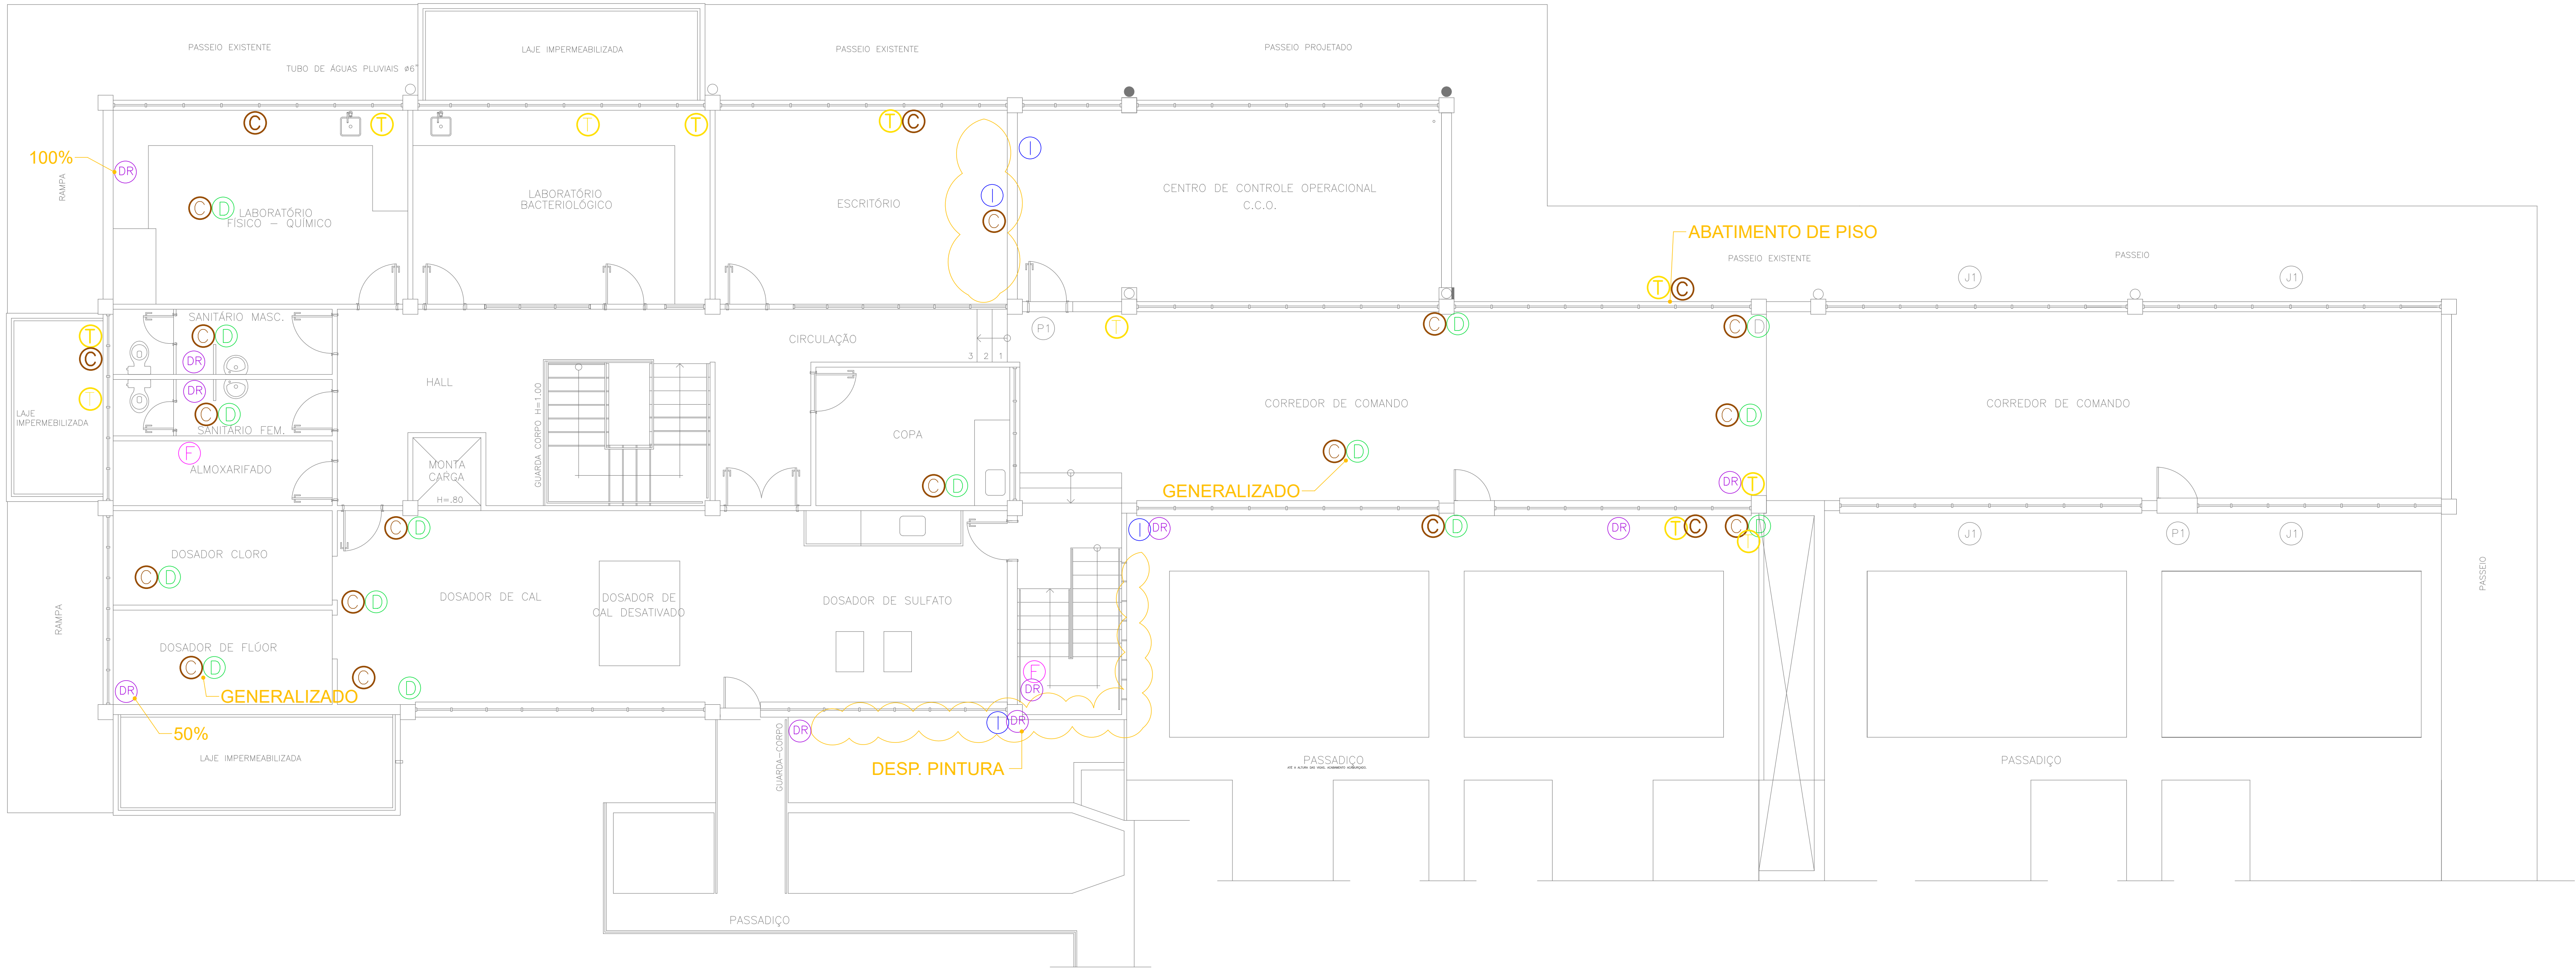

LEGENDA	
F	FISSURA
T	TRINCA
C	CORROSÃO
D	DESPLACAMENTO
I	INFILTRAÇÃO
DR	DESP. REVEST.

PAVIMENTO SUPERIOR

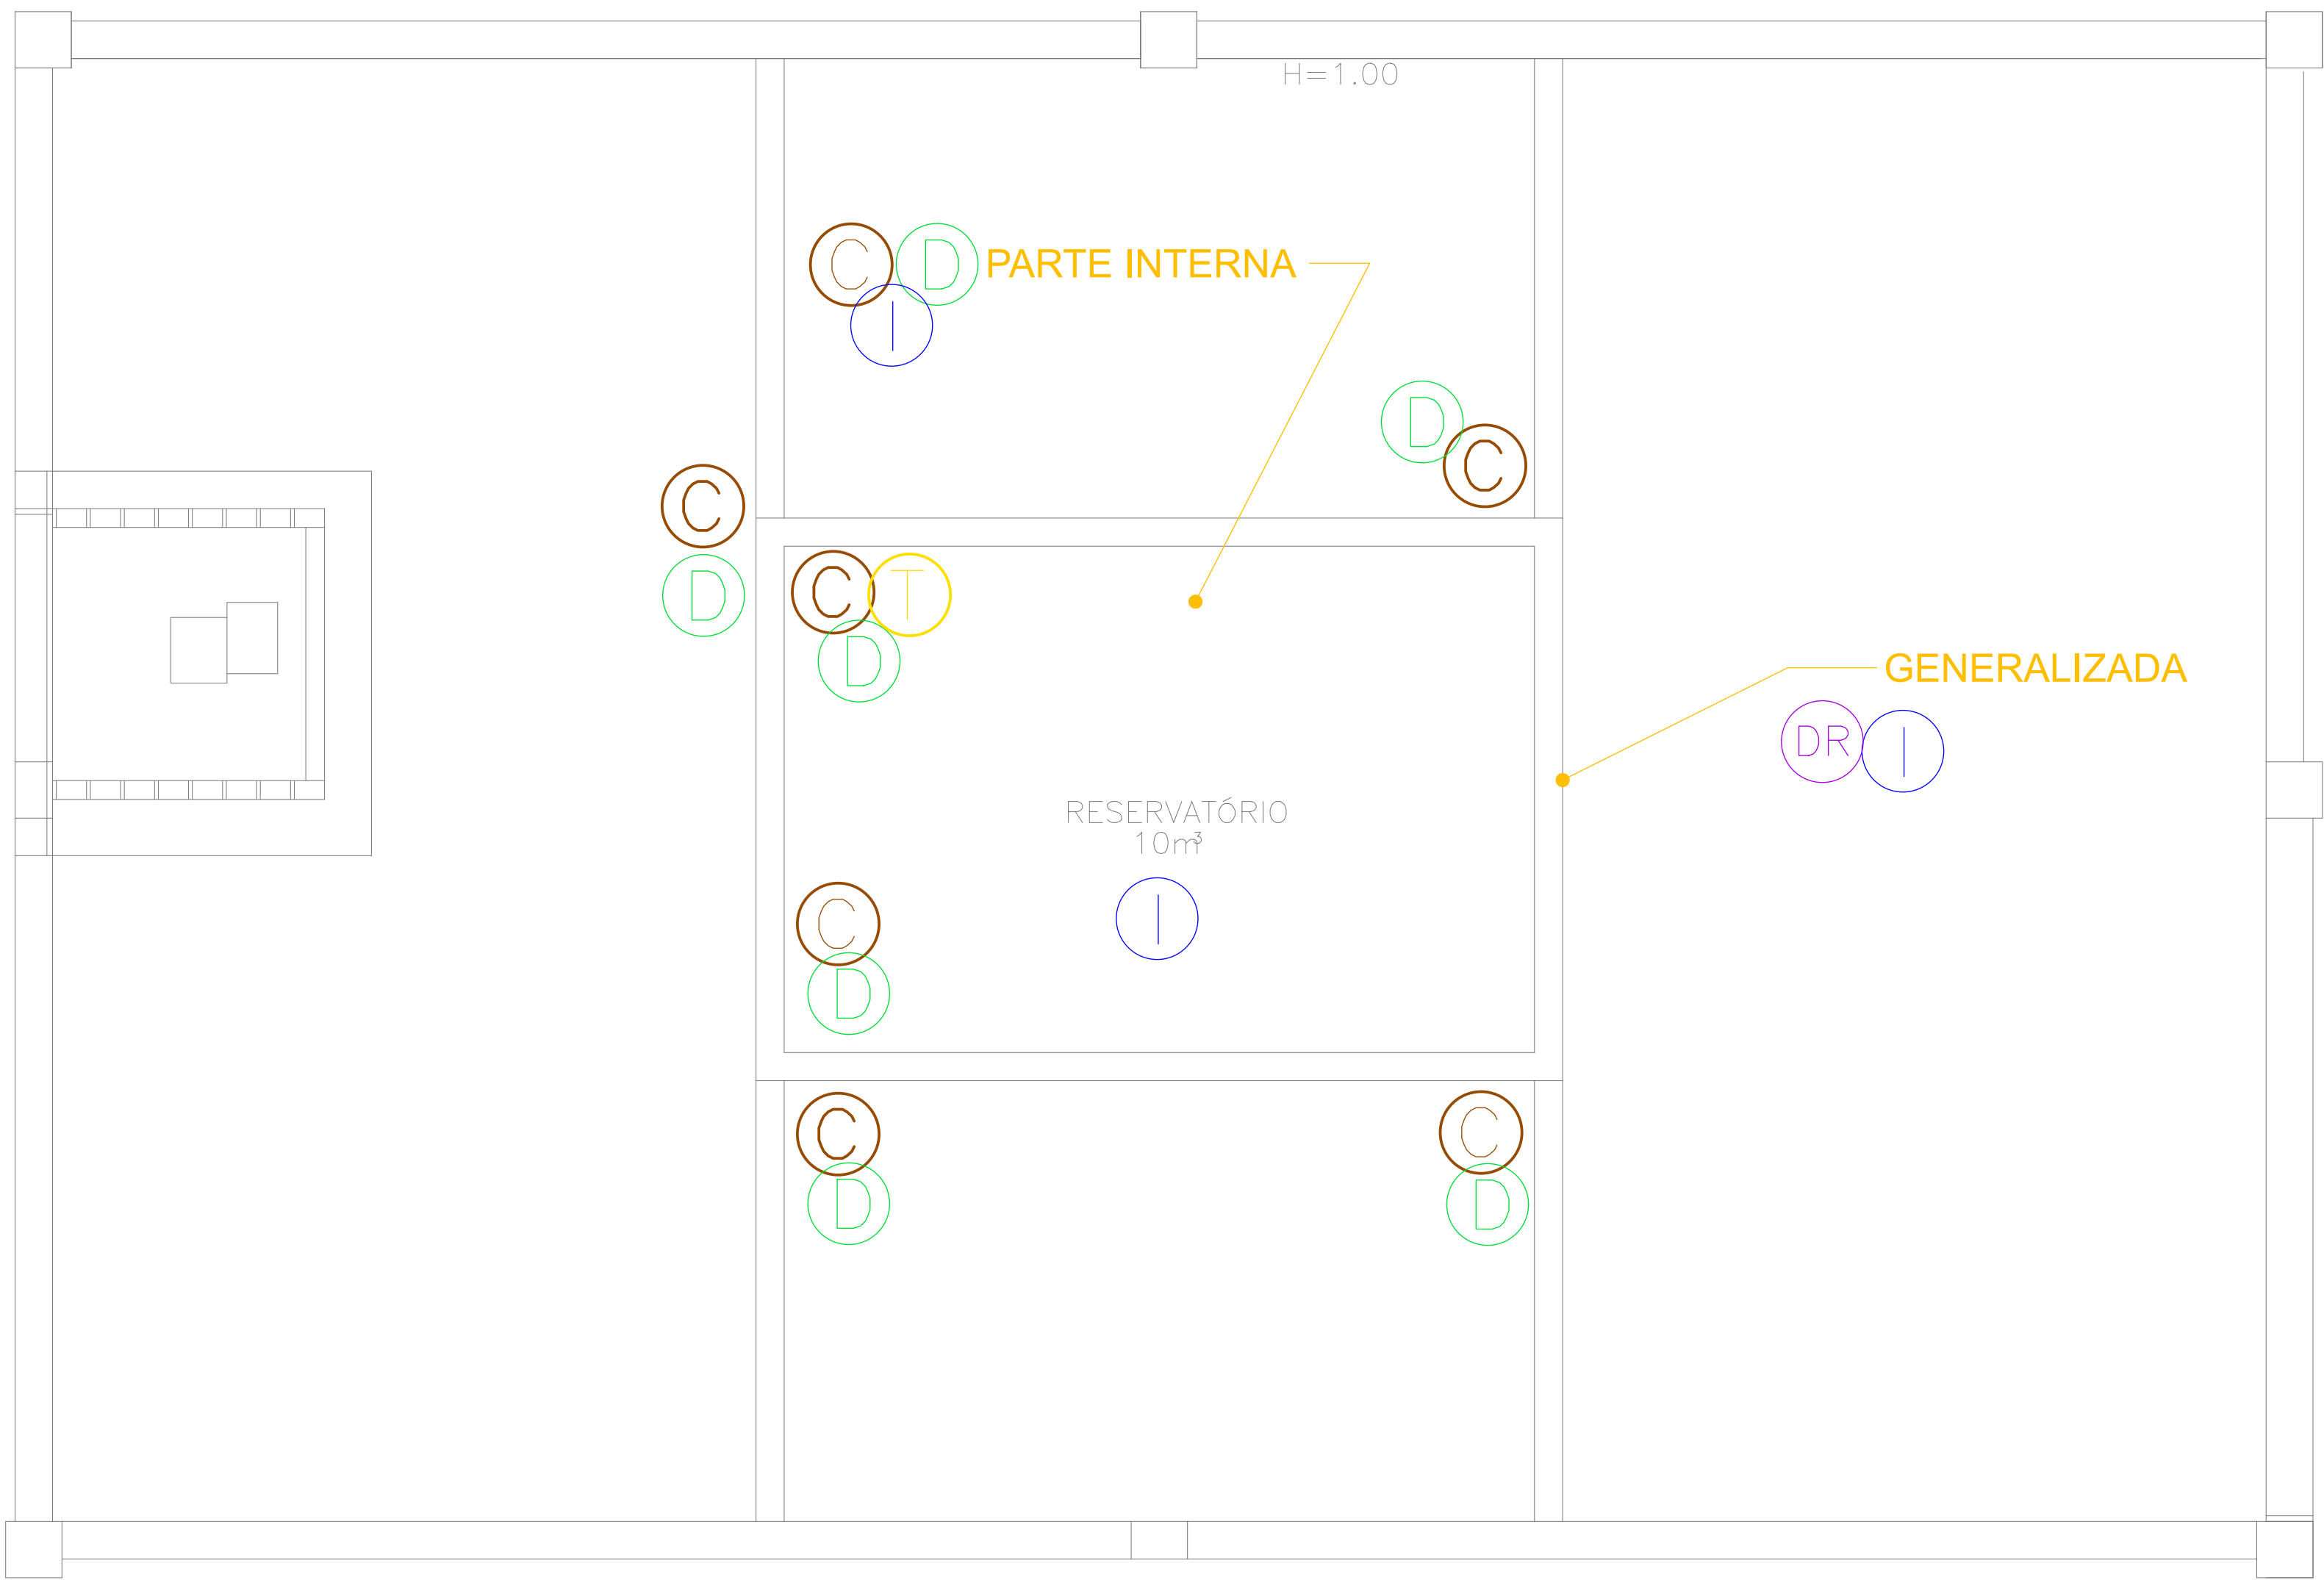

DETALHE PAVIMENTO COBERTURA

LEGENDA	
T	TRINCA
C	CORROSÃO
D	DESPLACAMENTO
I	INFILTRAÇÃO
DR	DESP. REVEST.