


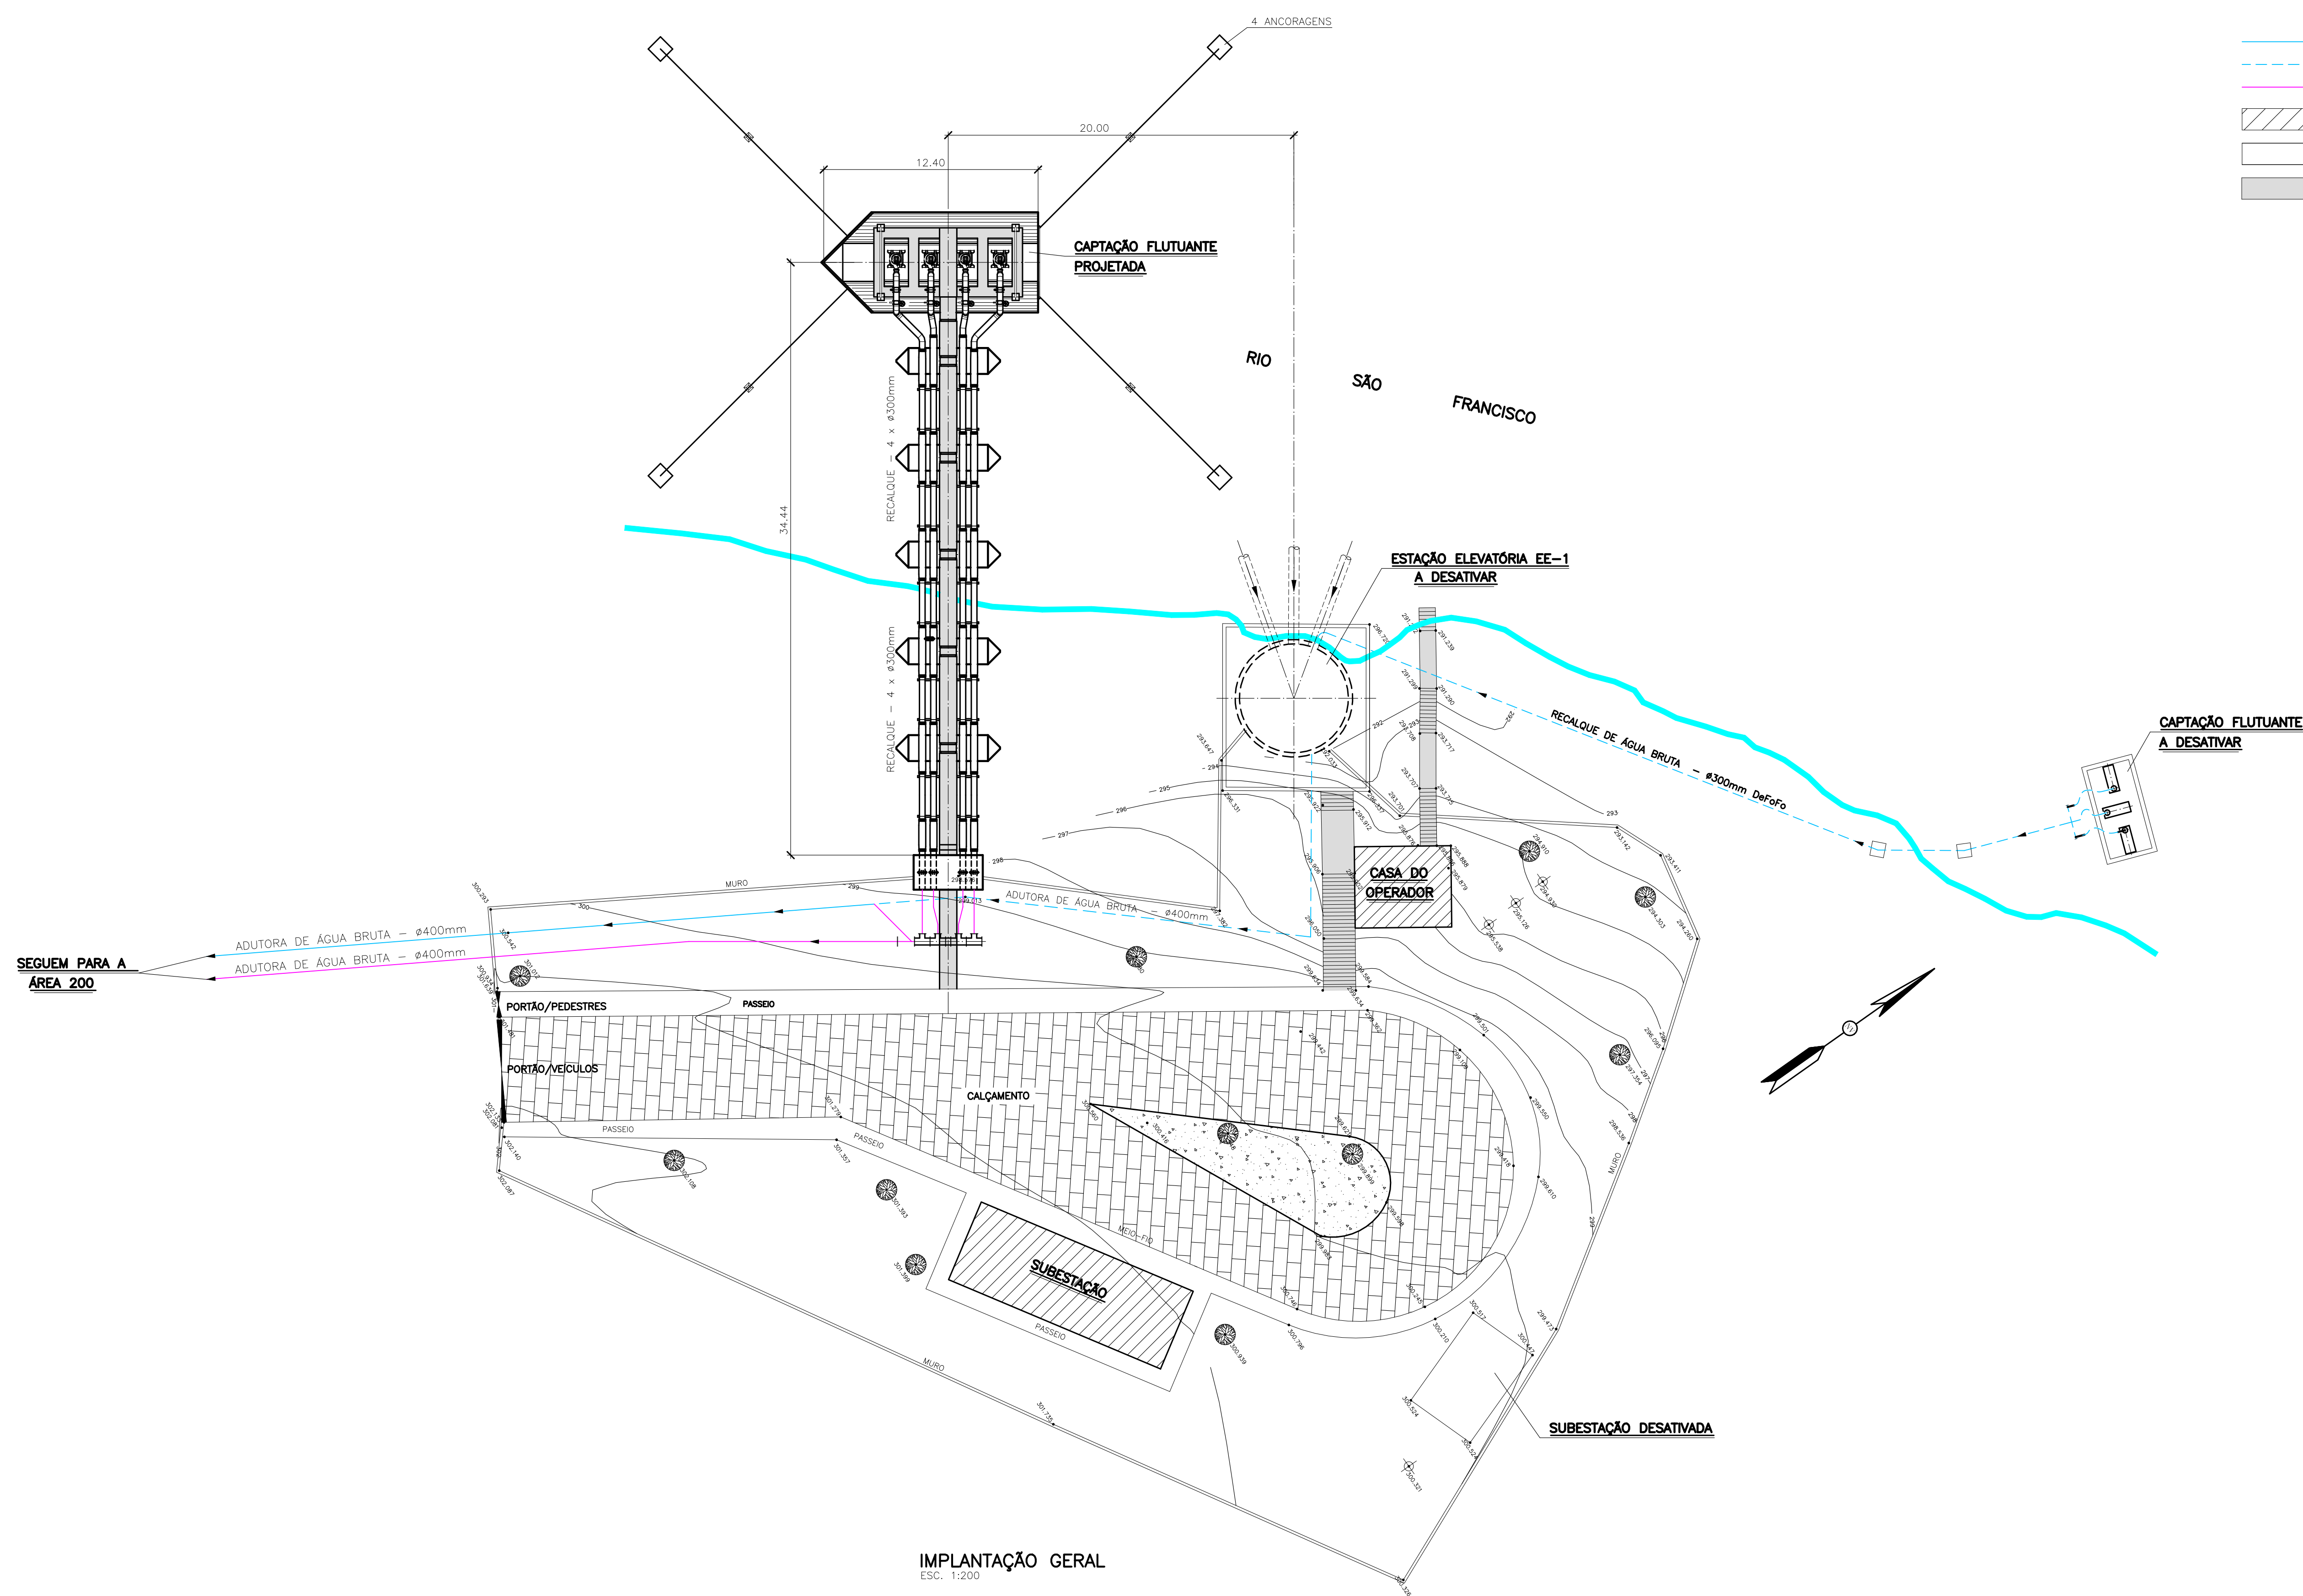

Nº	DATA	REVISÃO	EXECUTADO POR	APROVADO POR	SEMARH		DESENHO DE REFERÊNCIA		NOTAS	SEMARH VISTO E ACEITO	EXECUTADO POR	ConSENSO PROJETOS E SERVIÇOS LTDA Rua dos Azulejos, Nº 323 -- Mirandópolis São Paulo -- SP -- Fone (011) 5594-8513	SECRETARIA DE ESTADO DO MEIO AMBIENTE E DOS RECURSOS HÍDRICOS PLANO DIRETOR DE ABASTECIMENTO DE ÁGUA DOS POVOADOS E COMPLEMENTAÇÃO DO ABASTECIMENTO DAS SEDES MUNICIPAIS DOS TERRITÓRIOS DO ALTO E MÉDIO SERTÃO, AGRESTE CENTRAL E BAIXO SÃO FRANCISCO NOVA CAPTAÇÃO FLUTUANTE PARA O SISTEMA ADUTORA SERTANEJA FLUTUANTE -- IMPLANTAÇÃO GERAL					
					ACEITO	DATA	TÍTULO	NÚMERO						DESENHO	DEZEMBRO/13			
														PROJETO	DEZEMBRO/13			
														ANALISADO	DEZEMBRO/13			
														APROVADO	DEZEMBRO/13			
														VISTO	DEZEMBRO/13			
ESTA ACEITAÇÃO NÃO ISENTA A CONTRATADA DAS RESPONSABILIDADES E OBRIGAÇÕES CONTIDAS NO CONTRATO											ASSINATURA	DEZEMBRO/13	REVISÃO	0	ESCALA	1:200	Nº	Nº FIRMA
											NOME ADALBERTO BALOGH FILHO	CREA 6.3013-D					SSE-100-CAP/HD-01	