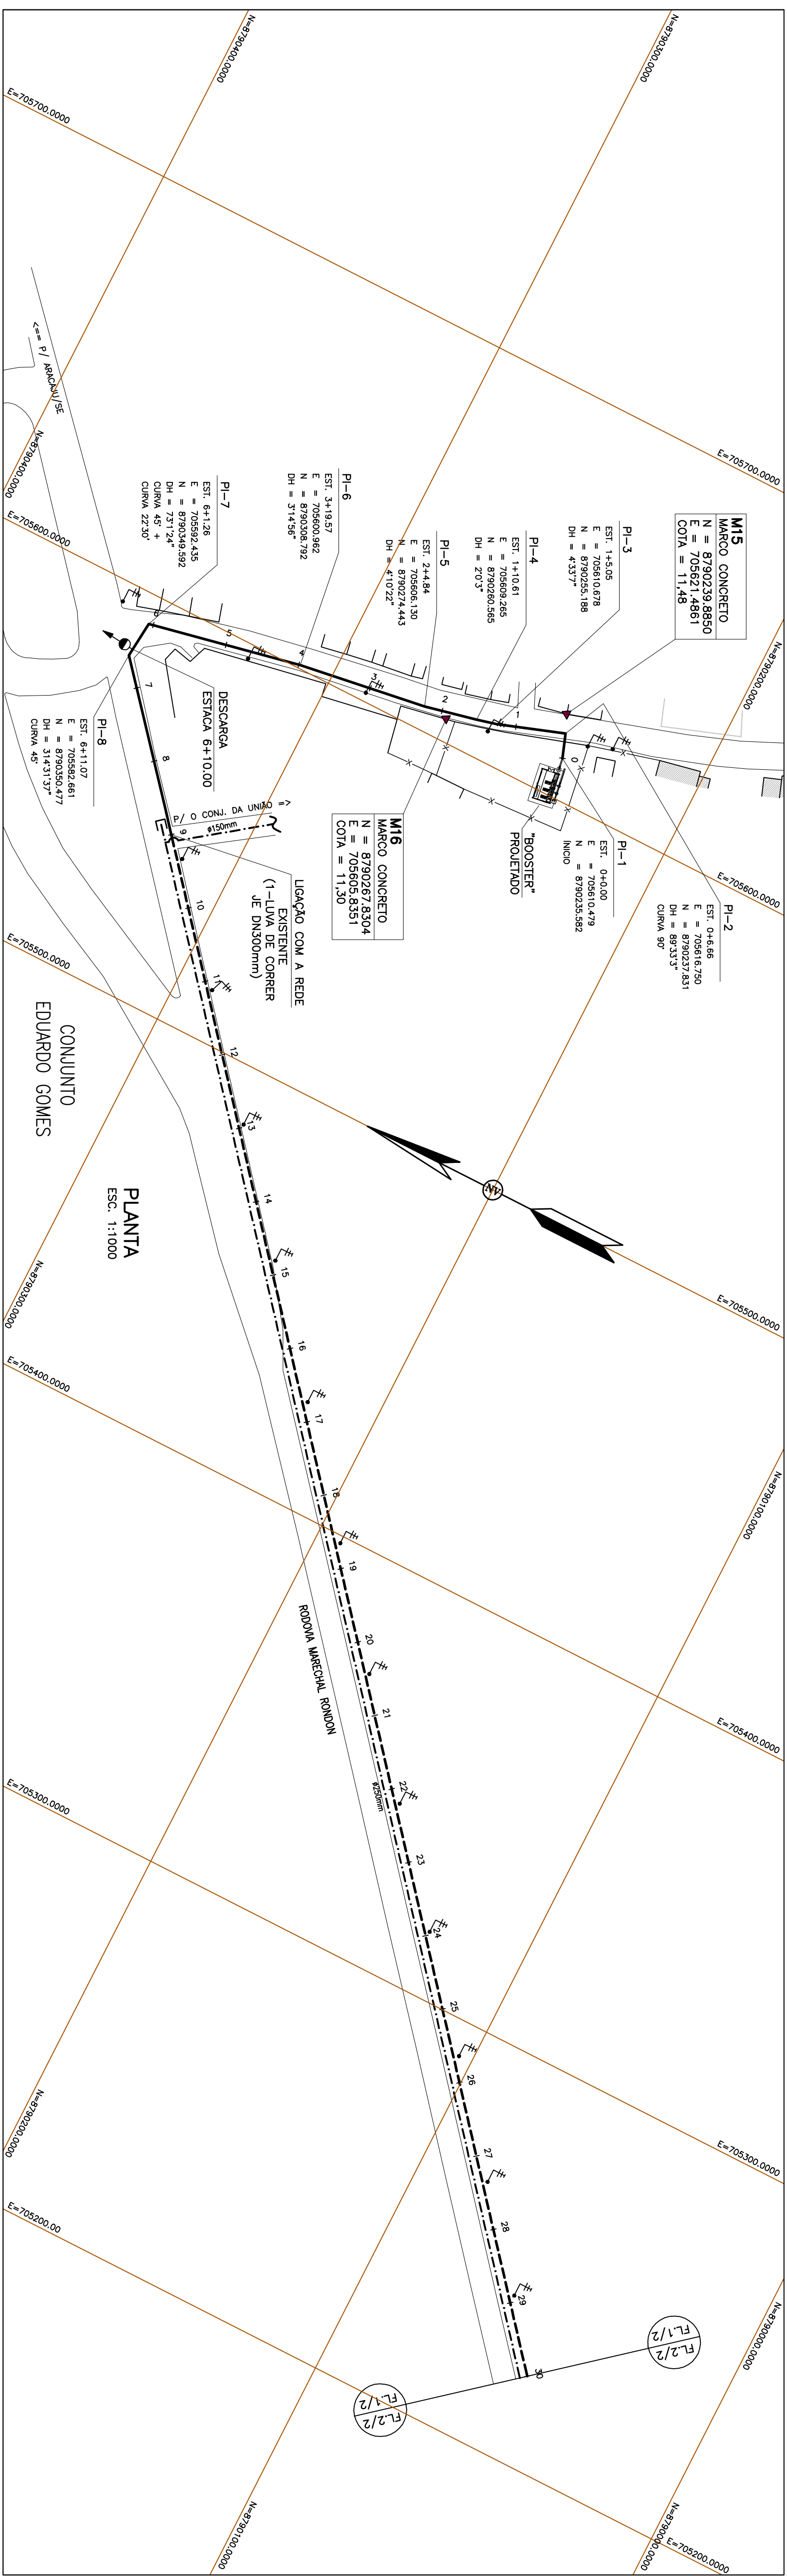
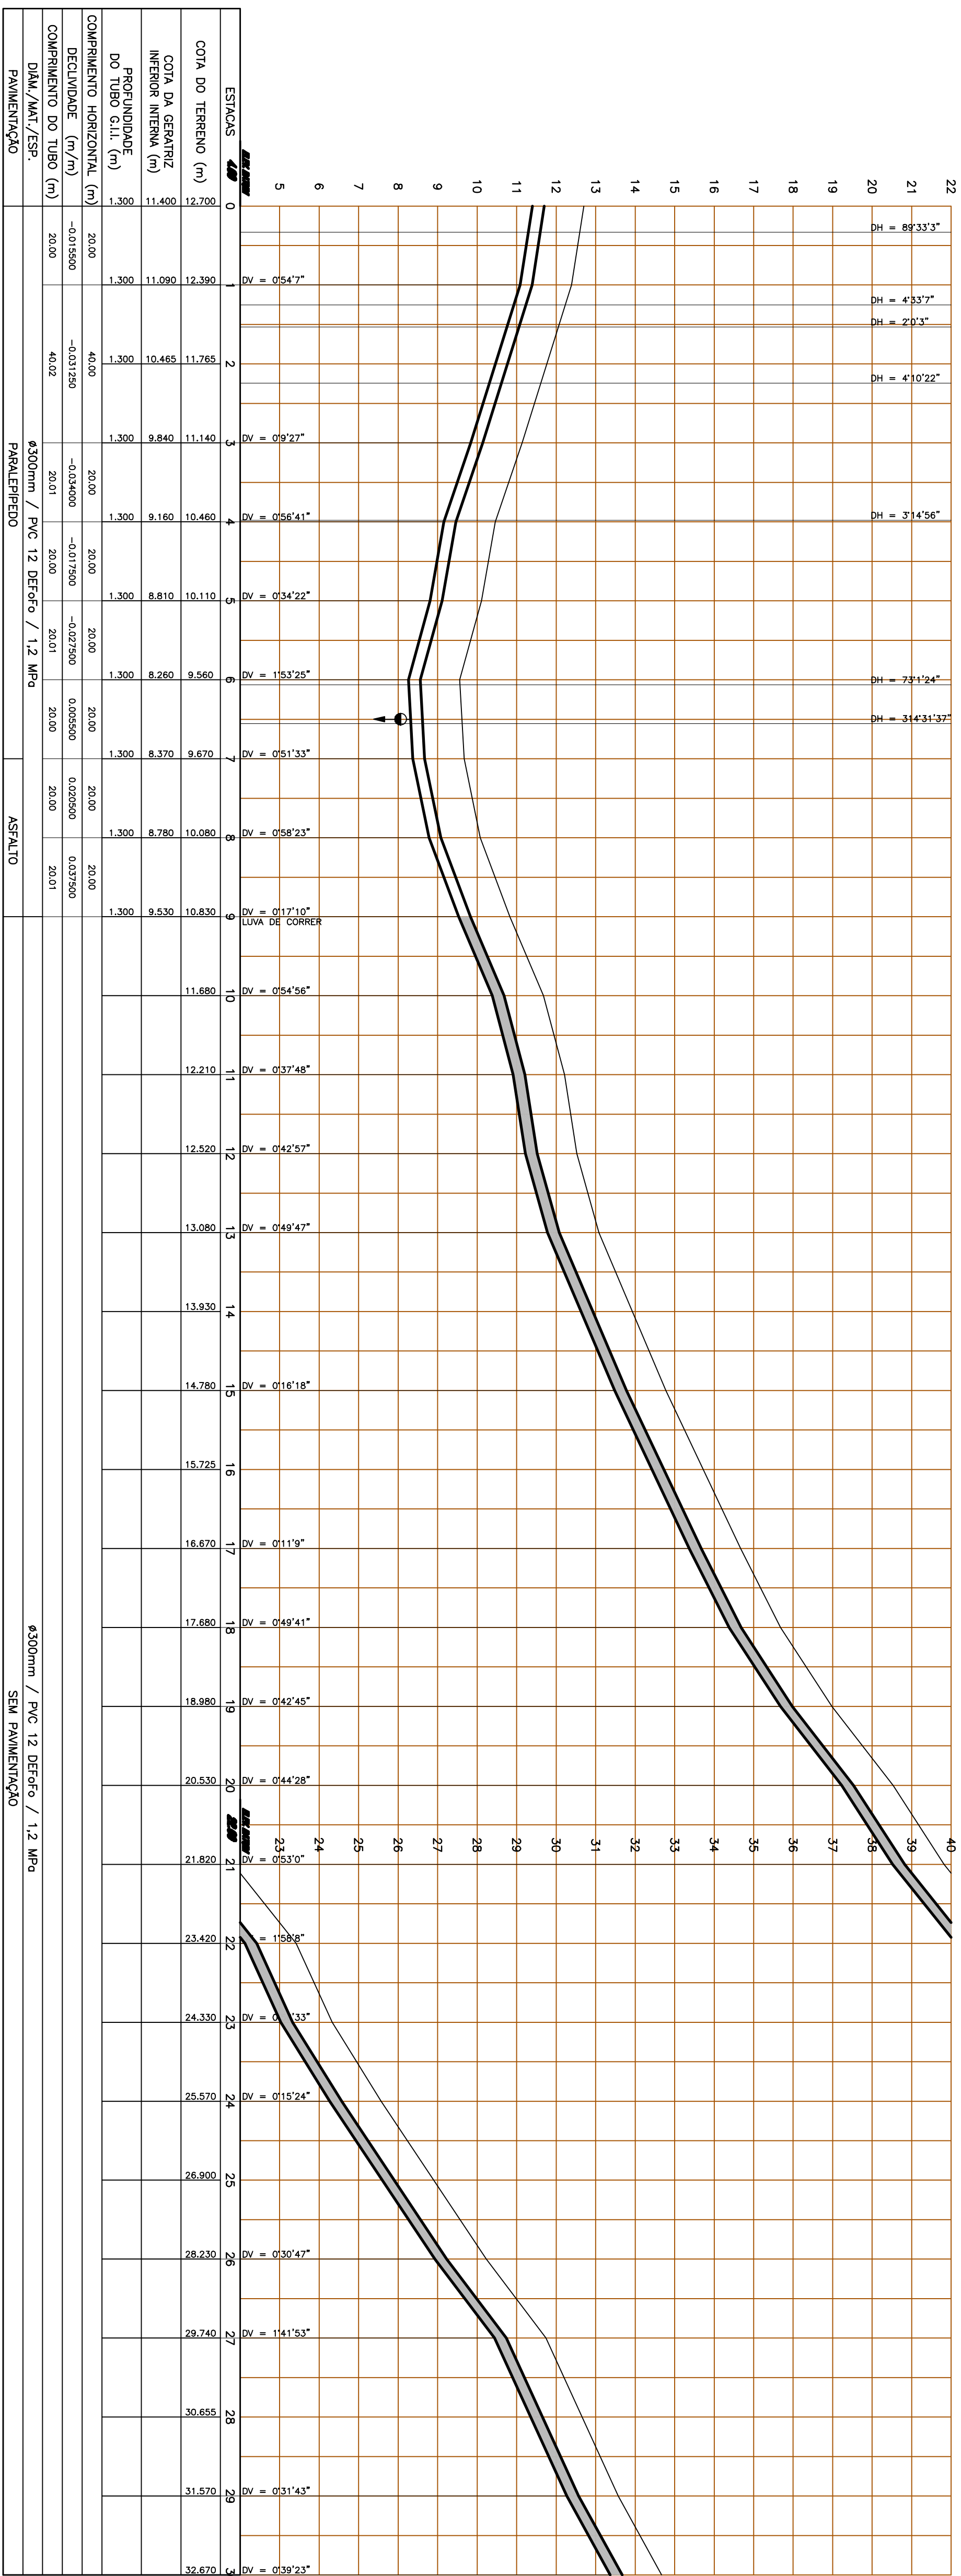


[illegible]

LEGENDA – PLANTA

REDE DE DISTRIBUIÇÃO PROTEGIDA REDE DE ABASTECIMENTO EXISTENTE A SER UTILIZADA COMO ABASTECIDA ABASTECIDA PROTEGIDA MARCO DE CONCRETO POSTE CERCA	EDIFICAÇÃO EXISTENTE DESGARDA PROTEGIDA
---	---

Protocolo de Assinatura(s)

O documento acima foi proposto para assinatura digital. Para verificar as assinaturas acesse o endereço <http://edocsergipe.se.gov.br/consultacodigo> e utilize o código abaixo para verificar se este documento é válido.

Código de verificação: 00TO-YJLJ-1CWR-FT75



O(s) nome(s) indicado(s) para assinatura, bem como seu(s) status em 24/07/2023 é(são) :

- Aron Setton Filho - 21/07/2023 11:23:32

Protocolo de Assinatura(s)

O documento acima foi proposto para assinatura digital. Para verificar as assinaturas acesse o endereço <http://edocsergipe.se.gov.br/consultacodigo> e utilize o código abaixo para verificar se este documento é válido.

Código de verificação: TNNX-FWST-SRIV-S6CM



O(s) nome(s) indicado(s) para assinatura, bem como seu(s) status em 29/09/2023 é(são) :

- JETHRO DUARTE MOREIRA - 26/07/2023 10:29:31 (Certificado Digital)