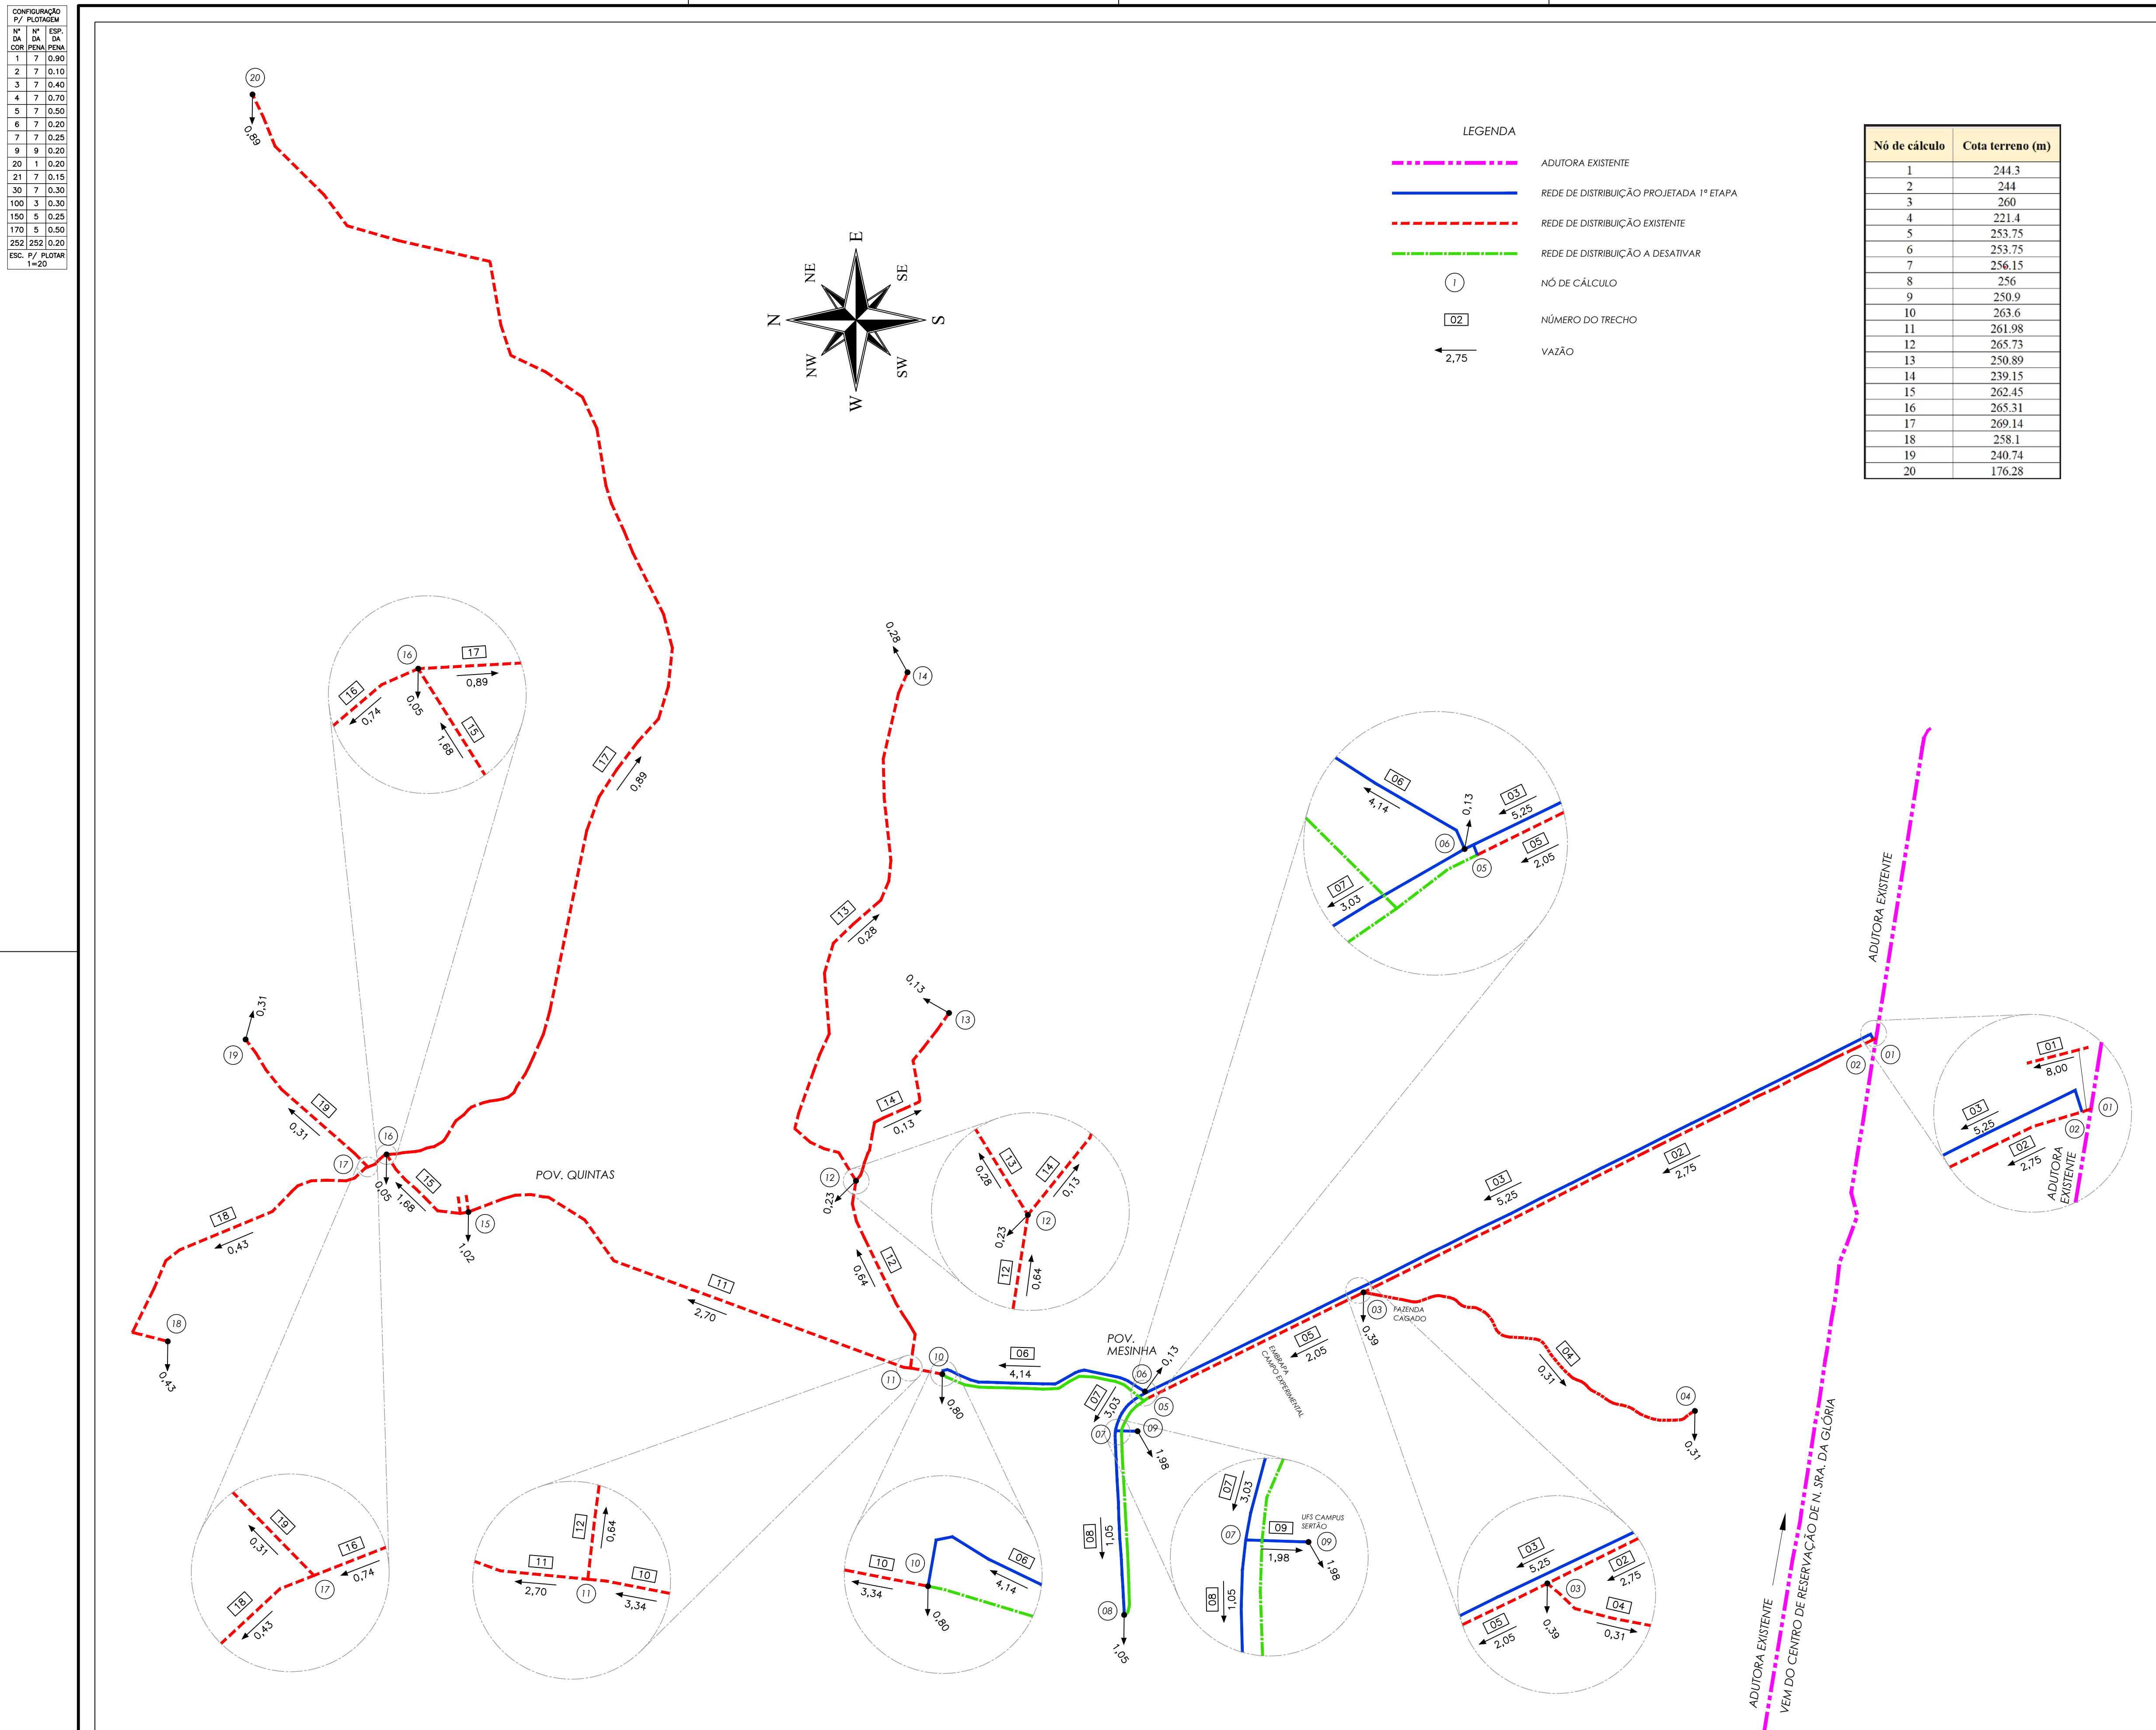


CONFIGURAÇÃO P/ PLOTAGEM		
Nº DA COR	Nº DA PENNA	ESP. DA PENNA
1	7	0.90
2	7	0.10
3	7	0.40
4	7	0.70
5	7	0.50
6	7	0.20
7	7	0.25
9	9	0.20
20	1	0.20
21	7	0.15
30	7	0.30
100	3	0.30
150	5	0.25
170	5	0.50
252	252	0.20
ESC. P/ PLOTAR 1=20		


[illegible][illegible]

DESO
VISTO E ACEITO
ESTA ACEITAÇÃO NÃO ISENTA A CONTRATADA
DAS RESPONSABILIDADES E OBRIGAÇÕES CONTIDAS
NO CONTRATO

ANALISADO

APROVADO

VISTO

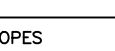EXECUTADO POR			
DESENHO		TATIANA LOPES	MAR/24
PROJETO		DESO	MAR/24
APPROVADO	ASSINATURA 		MAR/24
	NOME	ALISSON DE FENDINCA OLIVEIRA	CREA RN 2713231612

		COMPANHIA DE SANEAMENTO DE SERGIPE	
SISTEMA DE ABASTECIMENTO DE ÁGUA PARA UFS CAMPUS SERTÃO E POVOADOS QUINTAS, MESINHAS, MANOEL VELHO, CHIMARRA, CALDERÃO, JOÃO DA MOTA E LAGOA DO BOI - N. SRA. DA GLÓRIA/SE			
PROJETO HIDRÁULICO - ESQUEMA DE CÁLCULO			
PLANTA GERAL E COTAS TOPOGRÁFICAS			
REVISÃO 	ESCALA 1:20.000	Nº DESO PC-24-018	Nº FIRMA