







CONFIGURAÇÃO P/ PLOTAGEM			
Nº DA COR	Nº DA LINHA	ESP. DA LINHA	ESP. DA PENA
1	7	0,90	
2	7	0,10	
3	7	0,40	
4	7	0,70	
5	7	0,50	
6	7	0,20	
7	7	0,25	
9	9	0,20	
20	1	0,20	
21	7	0,15	
30	7	0,30	
100	3	0,30	
150	5	0,25	
170	5	0,50	
252	252	0,20	
ESC. P/ PLOTAR 1=15			

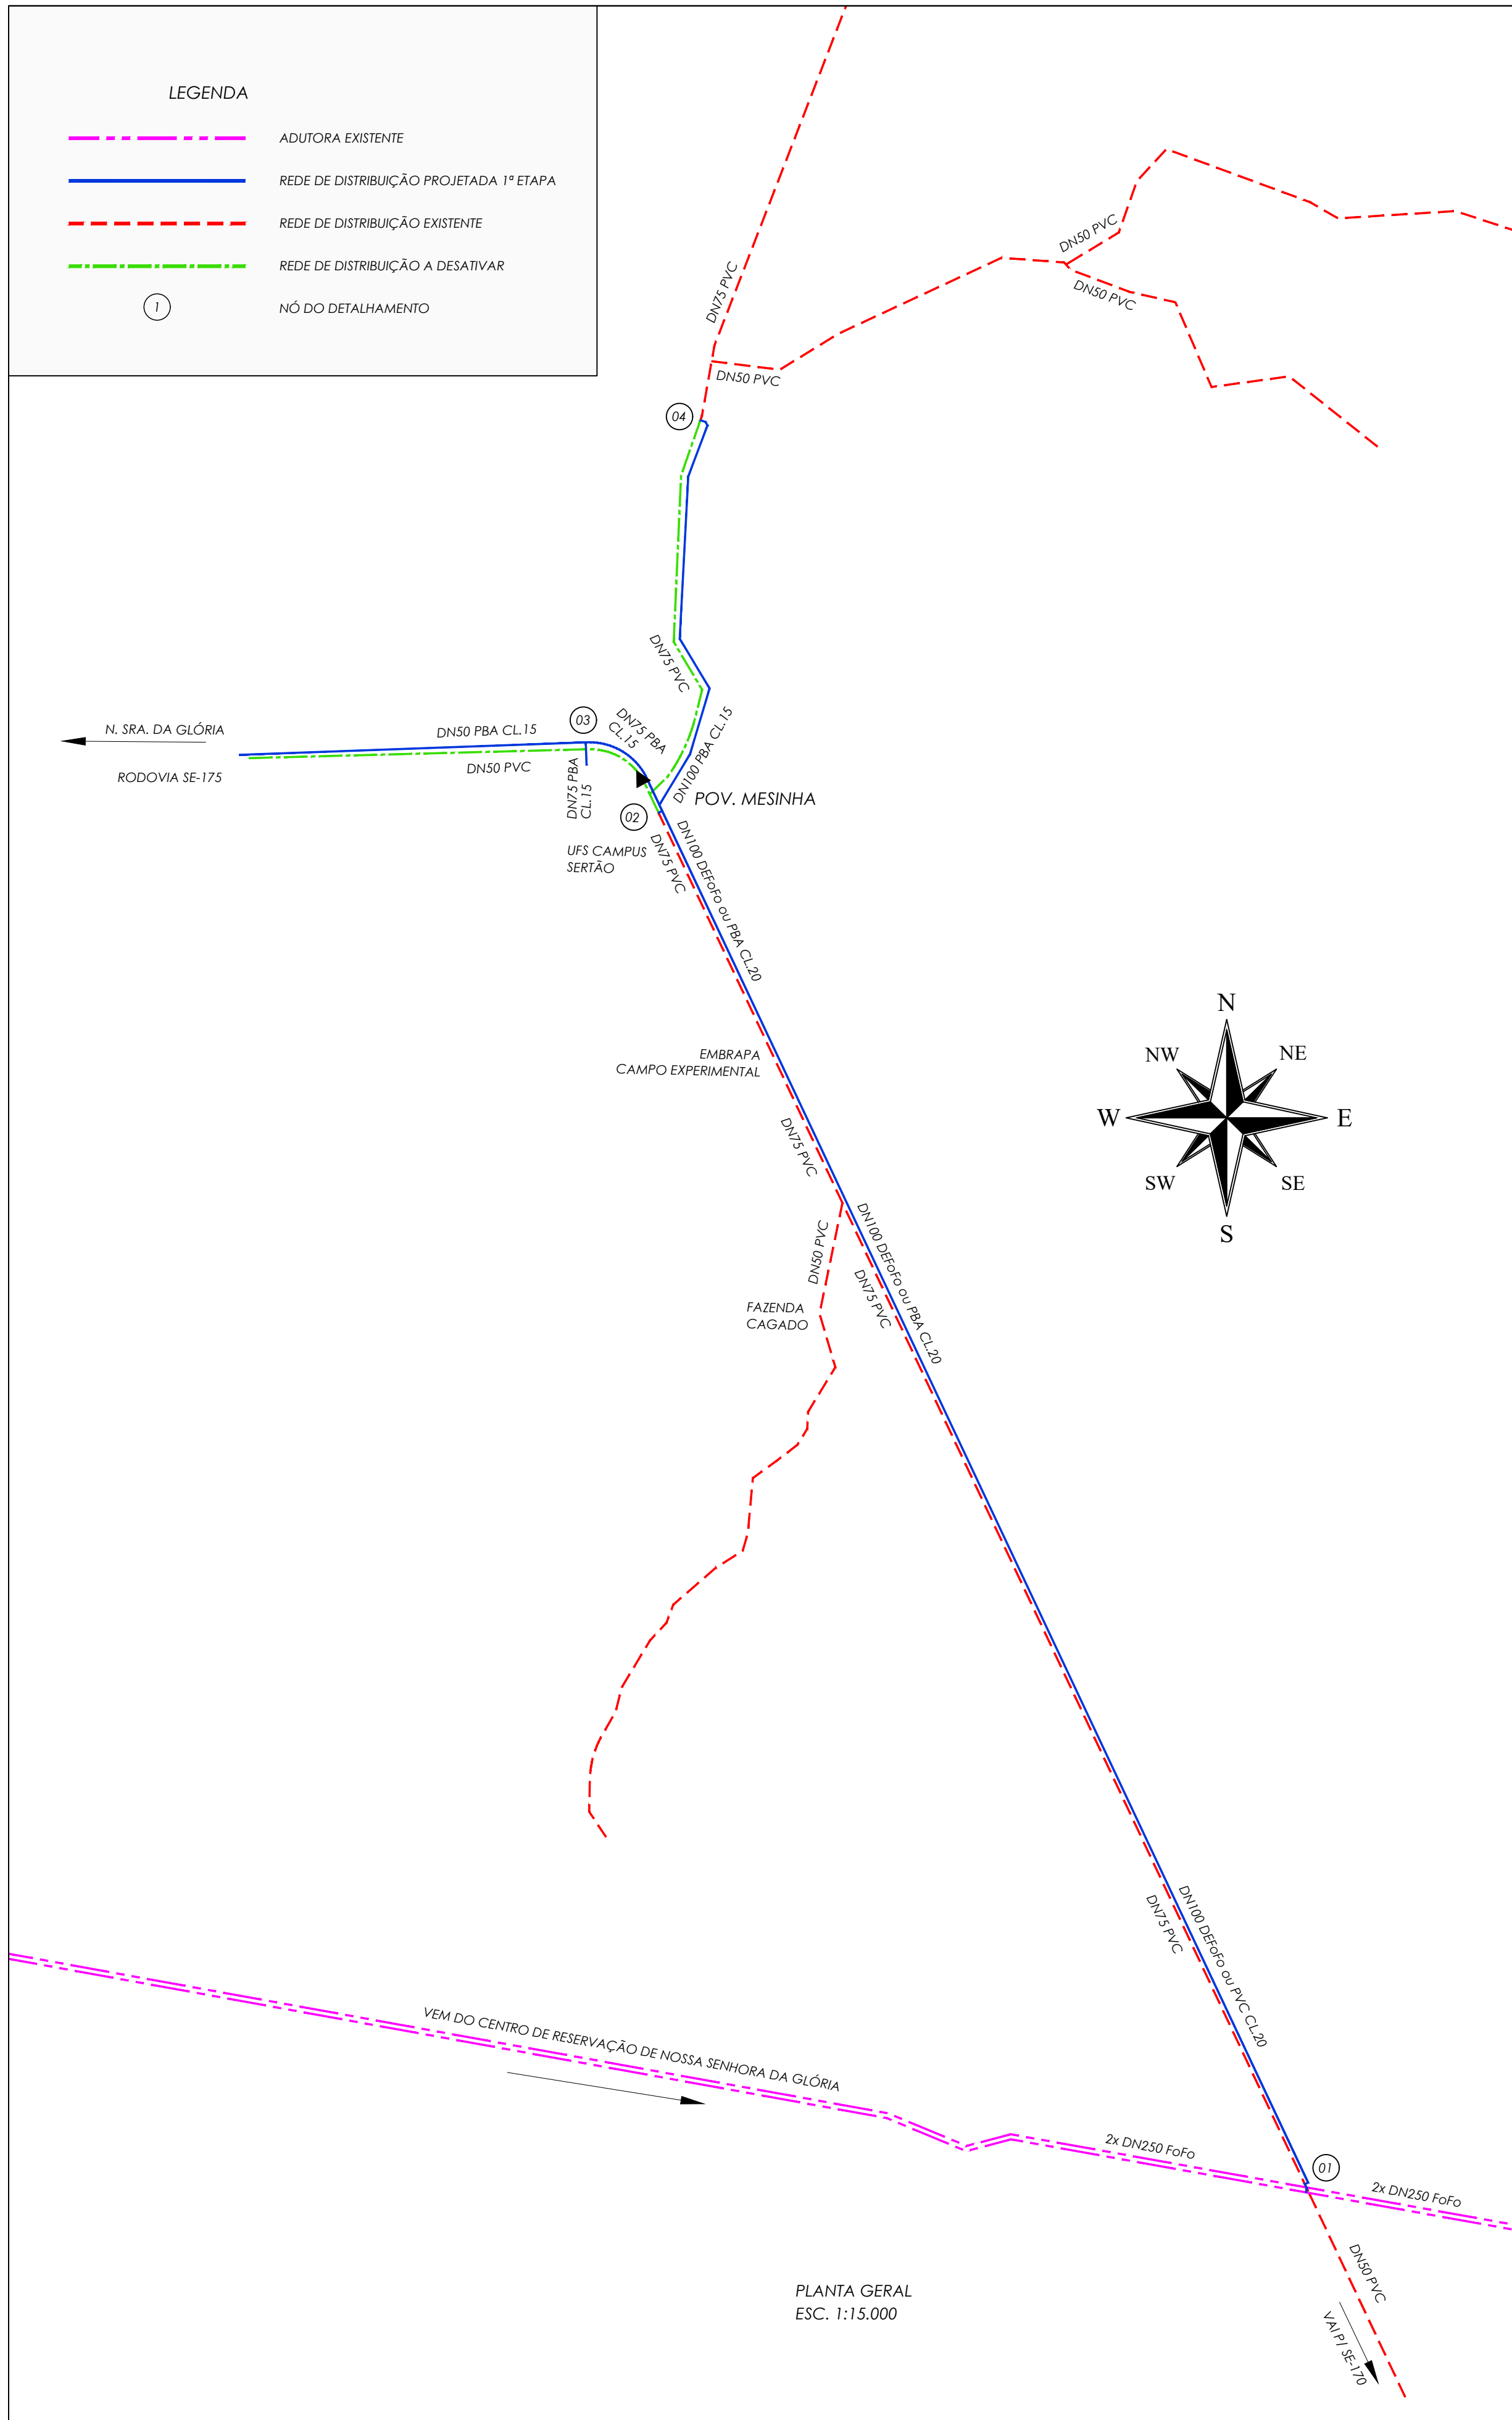

NOMENCLATURA DAS PEÇAS

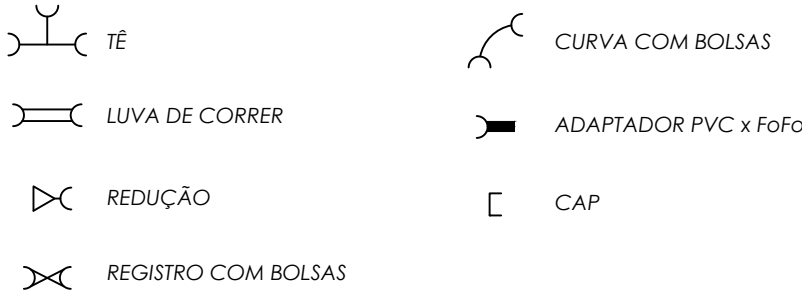


DETALHAMENTO DOS NÓS

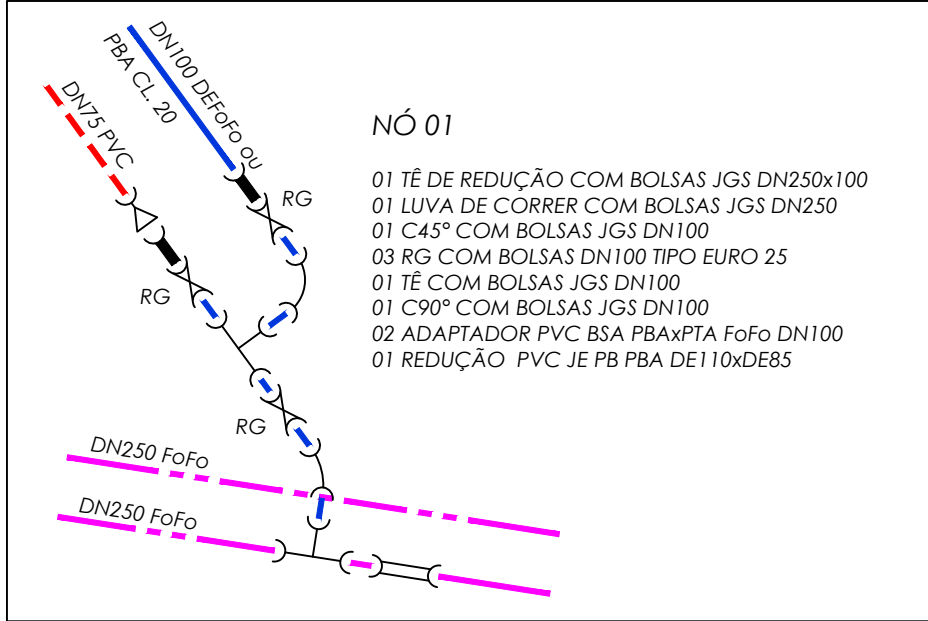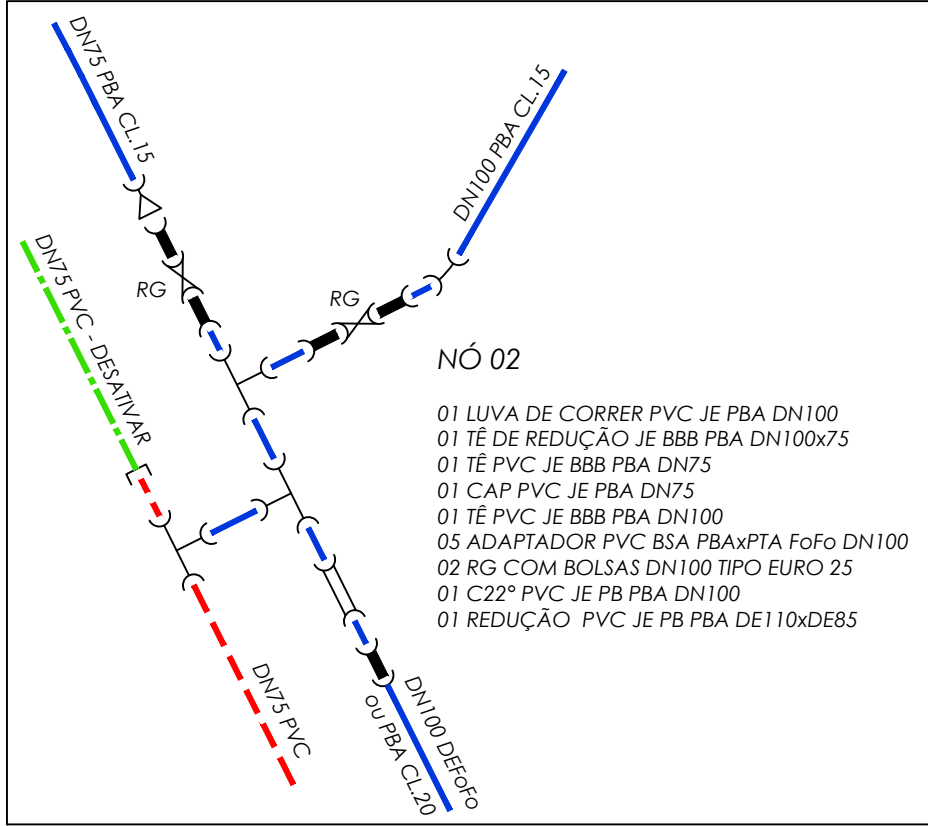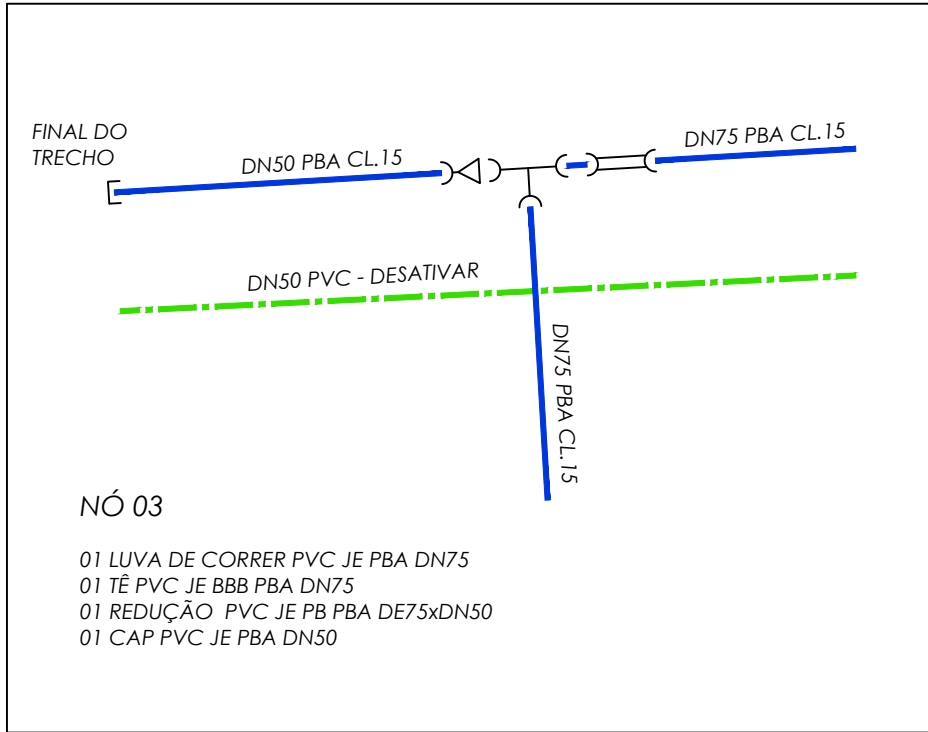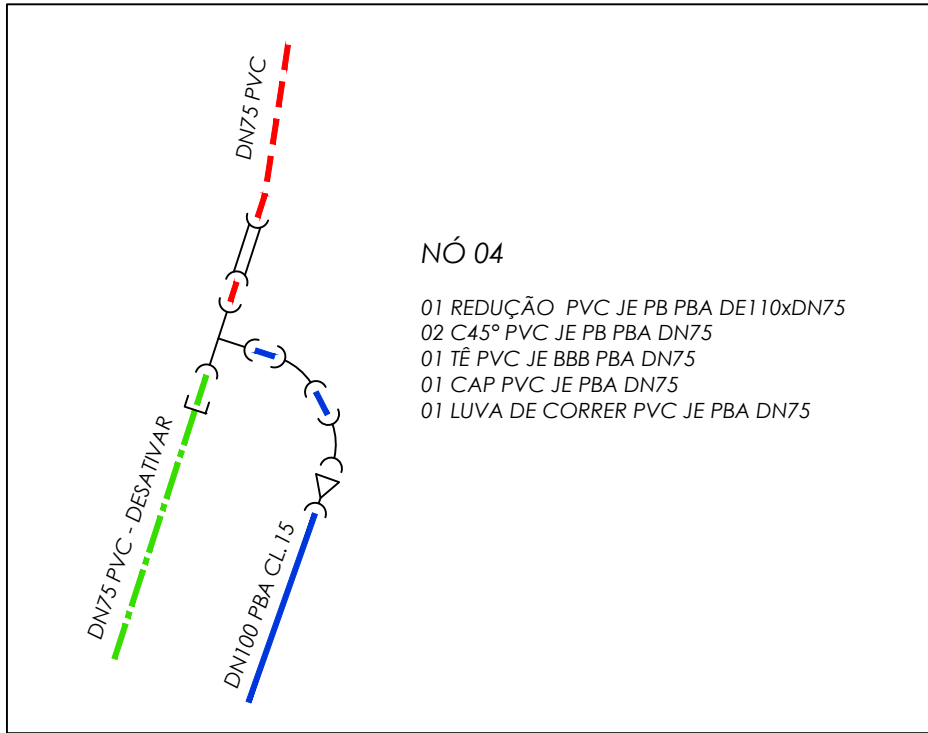

BLOCOS DE ANCORAGEM

DIMENSÕES EM METROS, SALVO INDICAÇÃO CONTRÁRIA.


BLOCOS P/ CURVAS HORIZONTAIS 90°

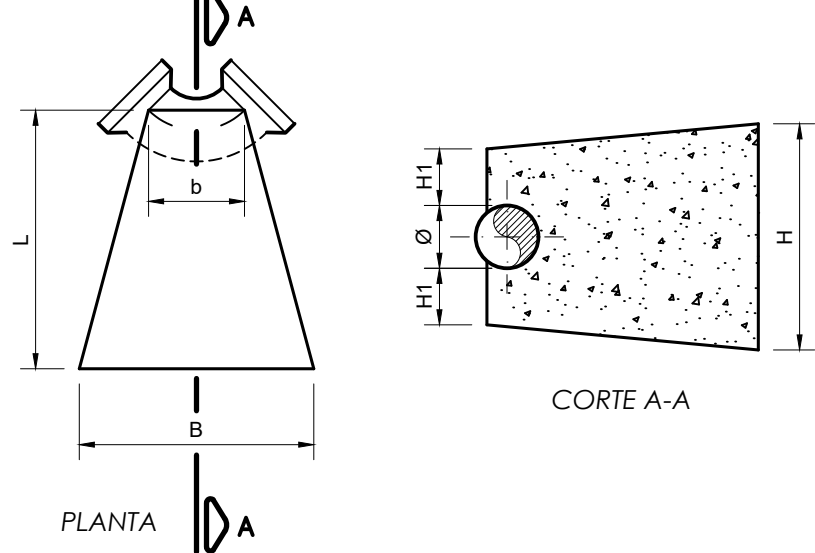

BLOCOS DE ANCORAGEM						
Ø (mm)	VOL (m³)	B	b	L	H	H1
100	0.051	0.40	0.17	0.45	0.40	0.15

RESUMO		
Ø (mm)	QUANTIDADE (mm)	VOL. TOTAL (m³)
100	01	0.051


BLOCOS P/ CURVAS HORIZONTAIS 45°

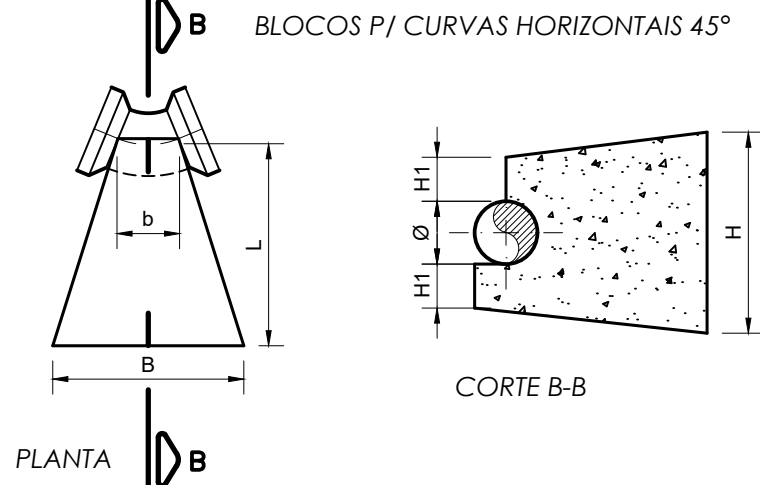

BLOCOS DE ANCORAGEM						
Ø (mm)	VOL (m³)	B	b	L	H	H1
75	0.017	0.30	0.10	0.30	0.30	0.113
100	0.024	0.30	0.10	0.40	0.30	0.10

RESUMO		
Ø (mm)	QUANTIDADE (mm)	VOL. TOTAL (m³)
75	02	0.034
100	01	0.024


BLOCOS P/ CURVAS HORIZONTAIS 22°30'

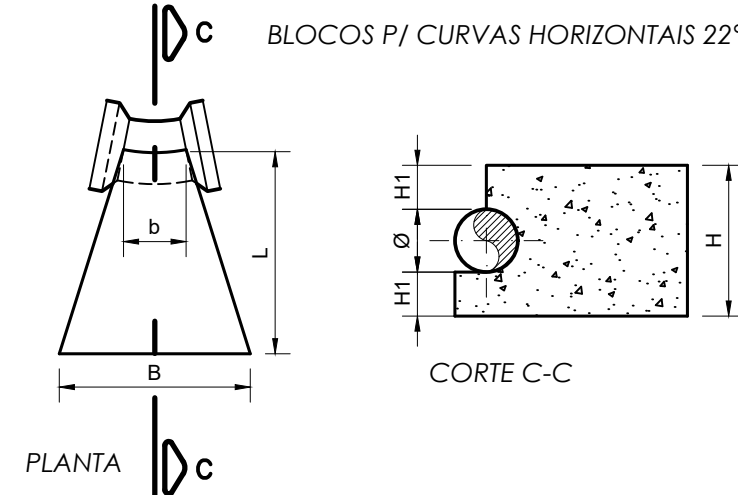

BLOCOS DE ANCORAGEM						
Ø (mm)	VOL (m³)	B	b	L	H	H1
100	0.023	0.30	0.08	0.40	0.30	0.10

RESUMO		
Ø (mm)	QUANTIDADE (mm)	VOL. TOTAL (m³)
100	01	0.023


BLOCOS P/ "Tê's"

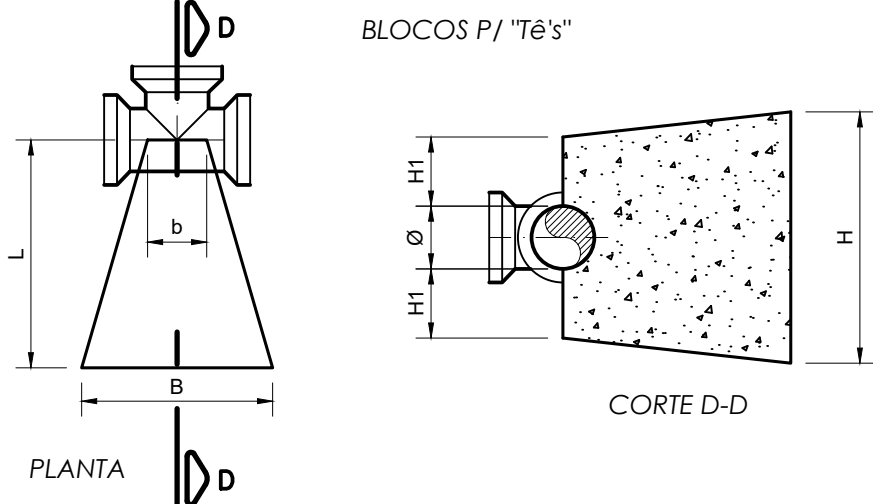

BLOCOS DE ANCORAGEM						
Ø (mm)	VOL (m³)	B	b	L	H	H1
75	0.018	0.30	0.10	0.30	0.30	0.113
100	0.035	0.35	0.15	0.40	0.35	0.125
250	0.342	0.80	0.15	0.90	0.80	0.275

RESUMO		
Ø (mm)	QUANTIDADE (mm)	VOL. TOTAL (m³)
75	03	0.054
100	03	0.105
250	01	0.342

BLOCOS P/ CAP

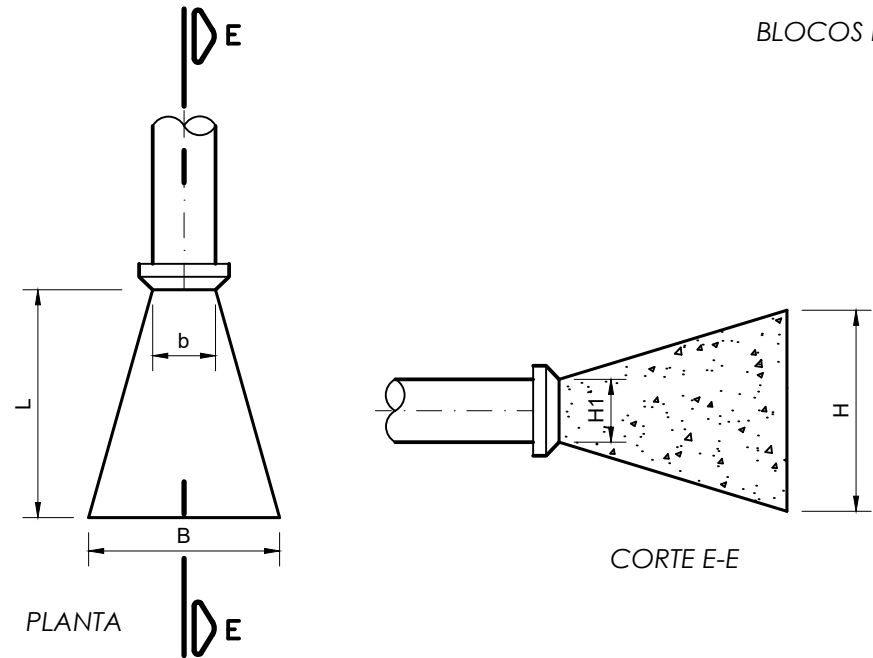

BLOCOS DE ANCORAGEM						
Ø (mm)	VOL (m³)	B	b	L	H	H1
50	0.012	0.25	0.07	0.30	0.25	0.07
75	0.015	0.30	0.10	0.30	0.30	0.10

RESUMO		
Ø (mm)	QUANTIDADE (mm)	VOL. TOTAL (m³)
50	01	0.012
75	02	0.030

Nº	DATA	REVISÃO	EXECUTADO POR	APROVADO POR	DESO		DESENHO DE REFERÊNCIA	
					ACEITO	DATA	TÍTULO	NÚMERO
00	MARÇO/2024	EMIÇÃO INICIAL	DESO					

NOTAS	

DESO	
VISTO E ACEITO	
ESTA ACEITAÇÃO NÃO ISENTA A CONTRATADA	
DAS RESPONSABILIDADES E OBRIGAÇÕES CONTIDAS	
NO CONTRATO	
ANALISADO	TATIANA LOPES
PROJETO	DESO
ASSINATURA	
NOME	ALISSON FERNANDA OLIVEIRA
CREA	RN 2713231612

EXECUTADO POR	
DESENHO	TATIANA LOPES
PROJETO	DESO
ASSINATURA	
NOME	ALISSON FERNANDA OLIVEIRA
CREA	RN 2713231612

COMPANHIA DE SANEAMENTO DE SERGIPE	
SISTEMA DE ABASTECIMENTO DE ÁGUA PARA UFS CAMPUS SERTÃO E POVOADOS QUINTAS, MESINHAS, MANOEL VELHO, CHIMARRA, CALDERÃO, JOÃO DA MOTA E LAGOA DO BOI - N. SRA. DA GLÓRIA/SE	
PROJETO HIDRÁULICO - REDE DE DISTRIBUIÇÃO	
PLANTA GERAL, DETALHAMENTO DOS NÓS E BLOCOS DE ANCORAGEM	
ESCALA	1:15.000
Nº DESO	PC-24-019
Nº FIRMA	