




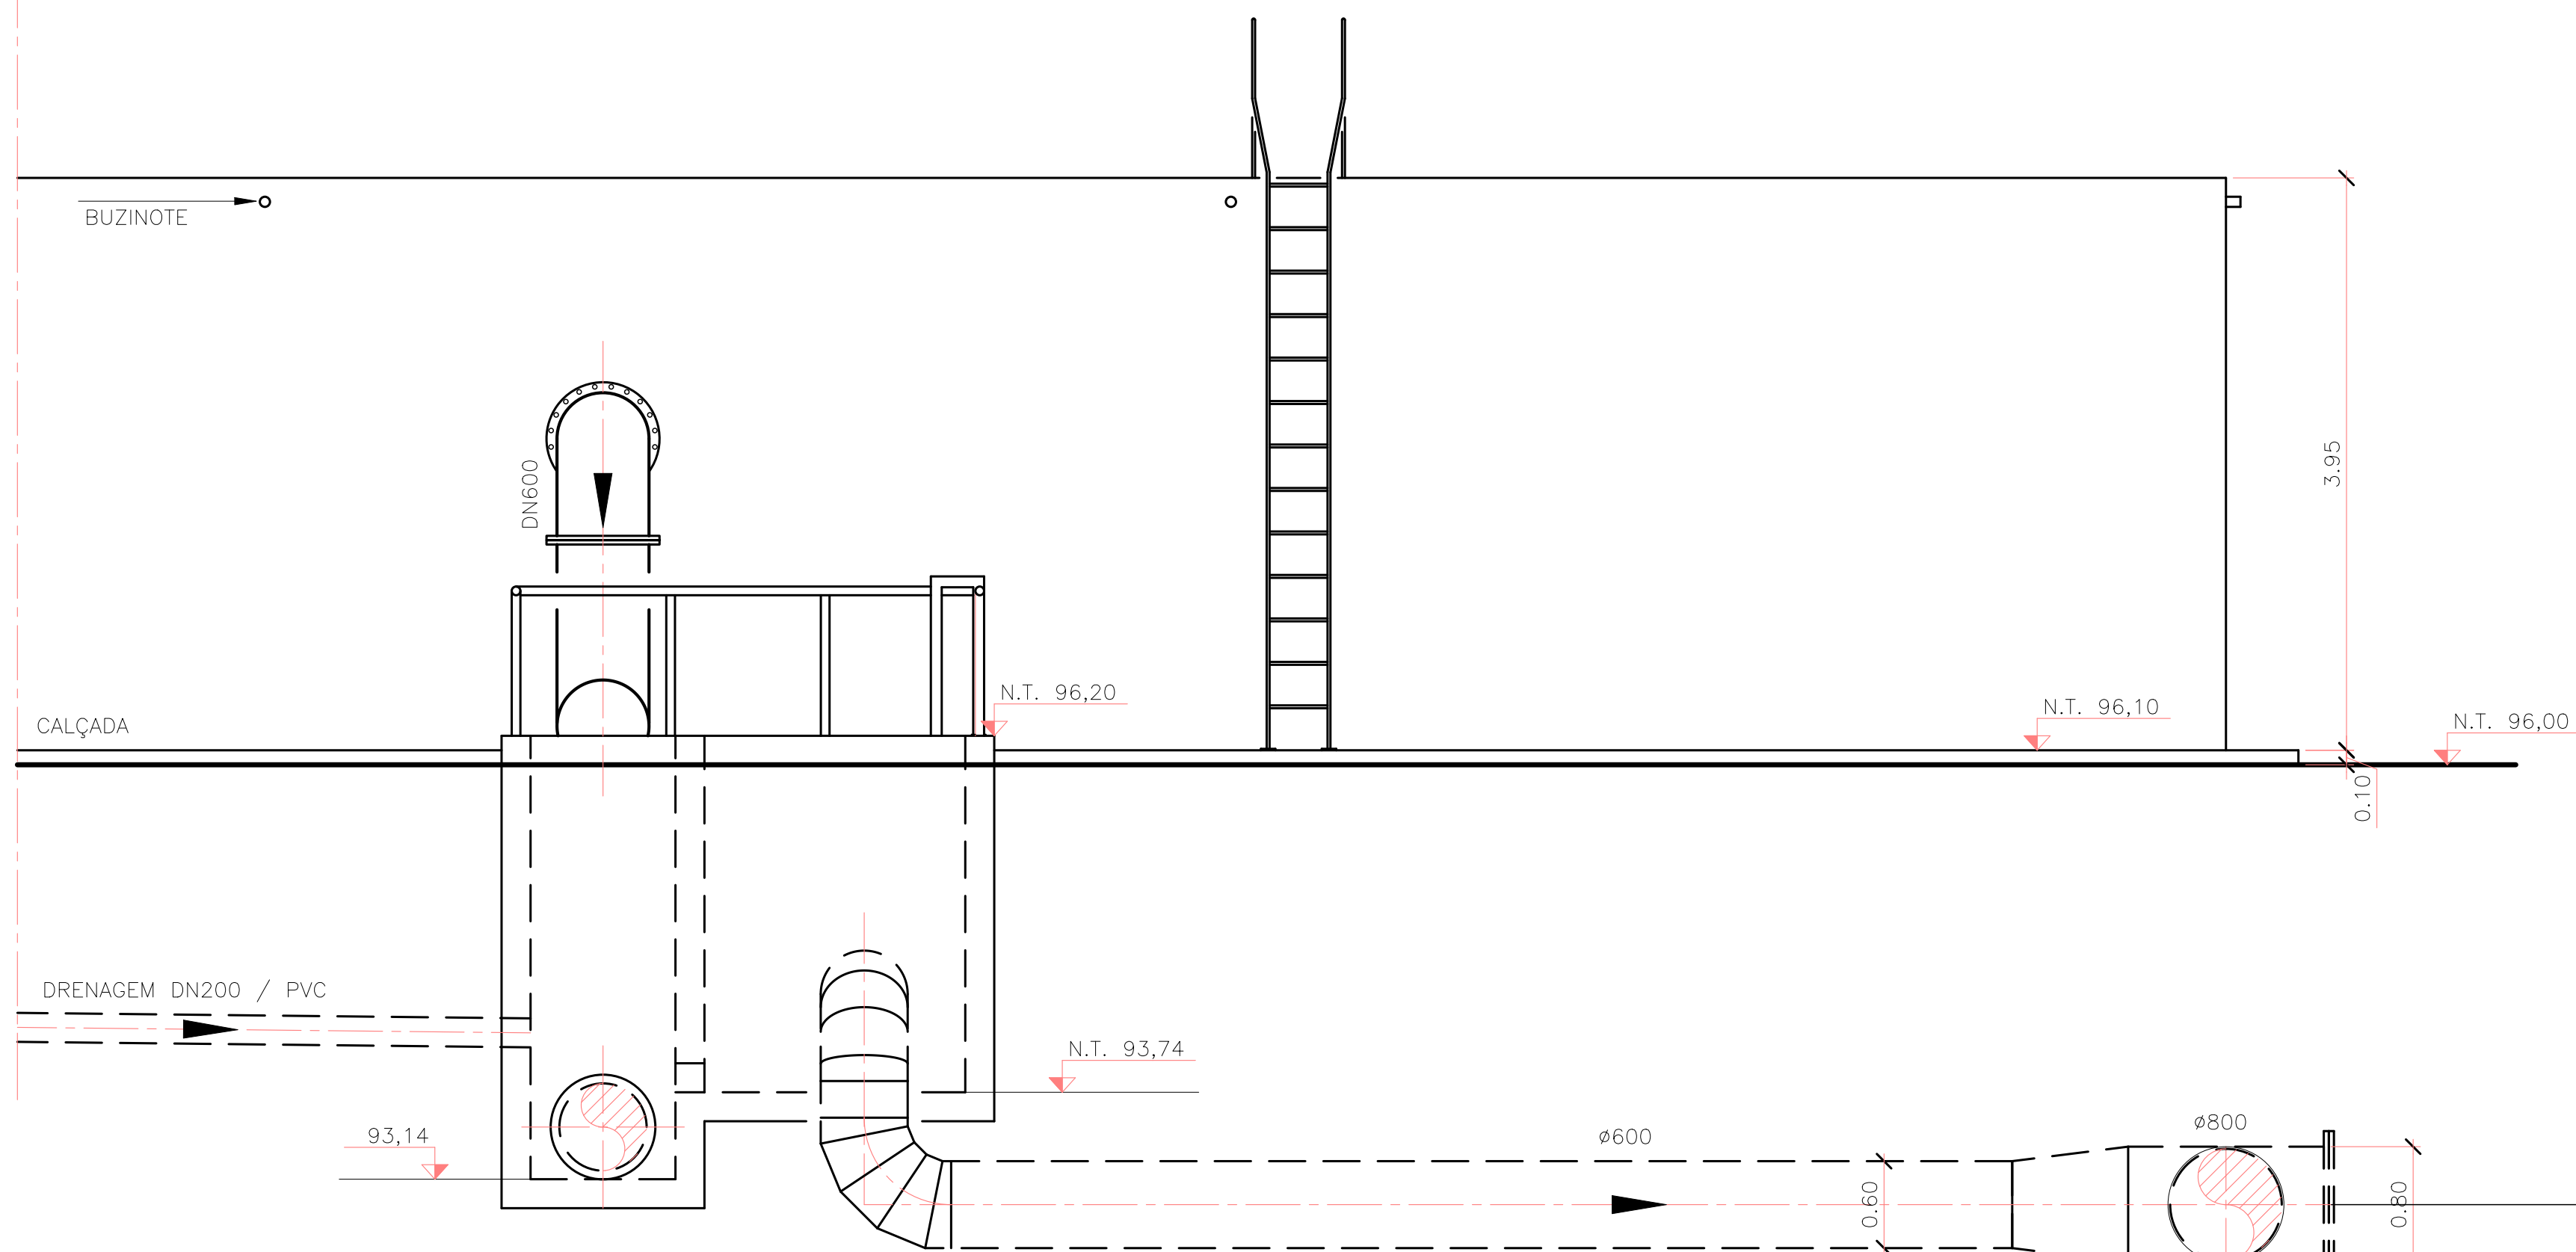


CORTE A-A
ESC. 1:50

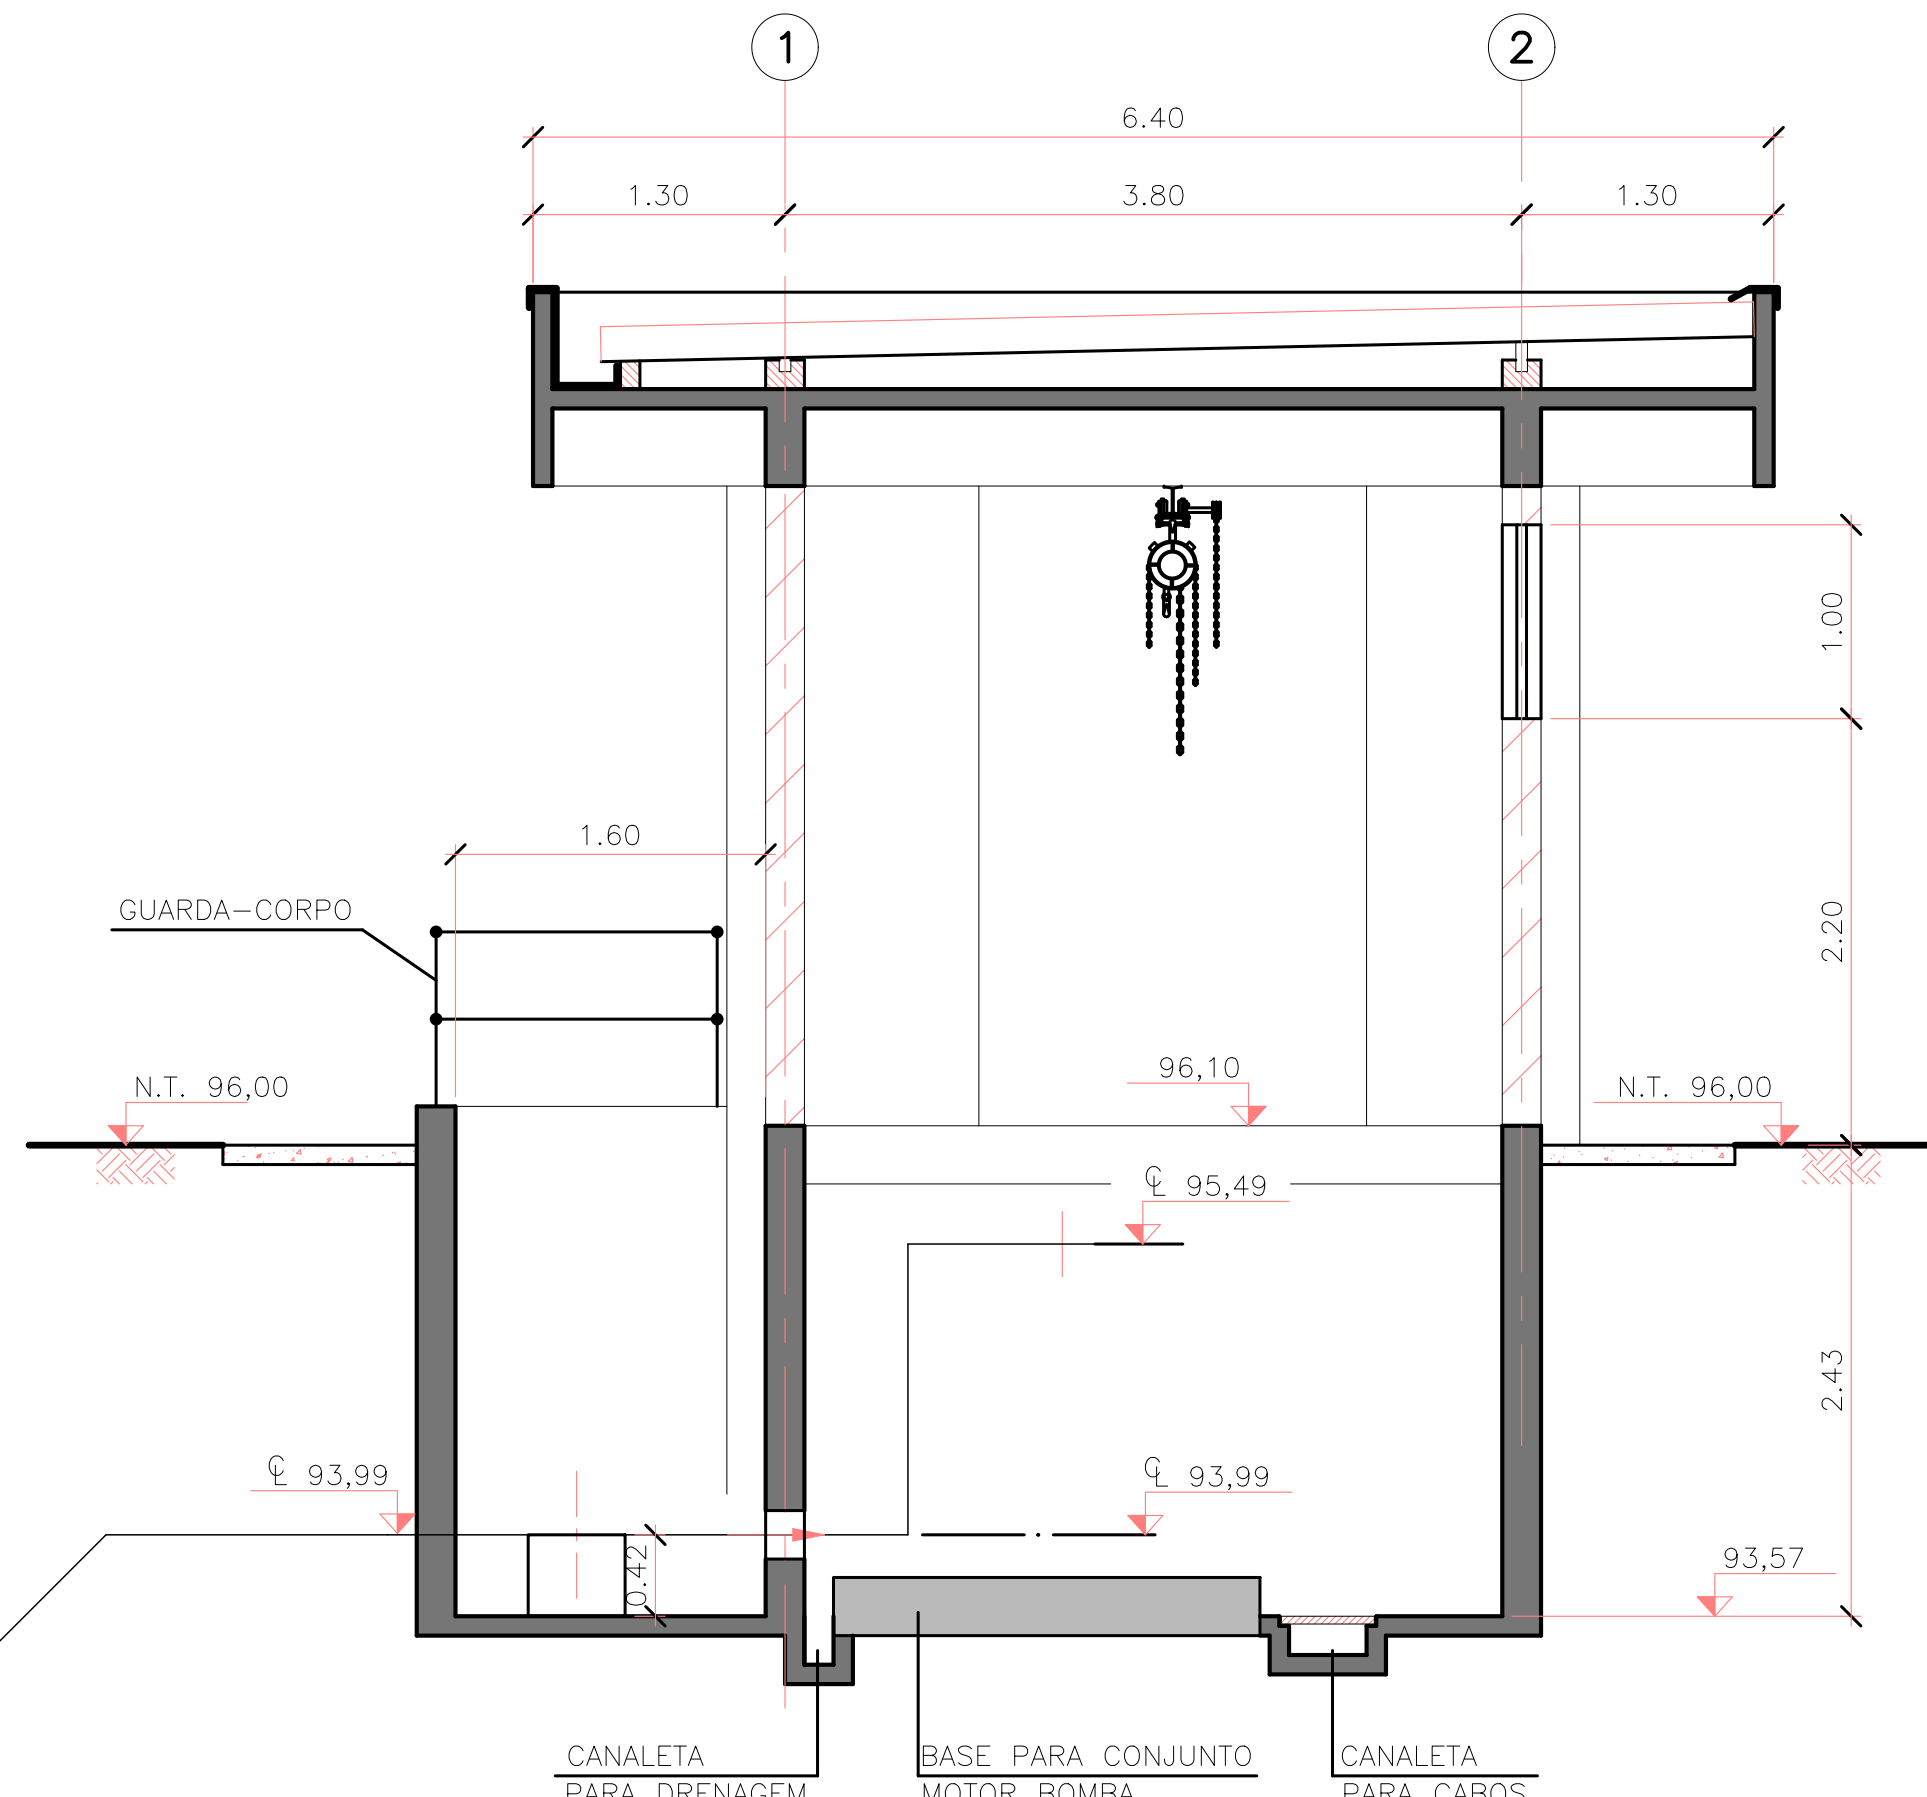

CORTE CC
ESC. 1:50

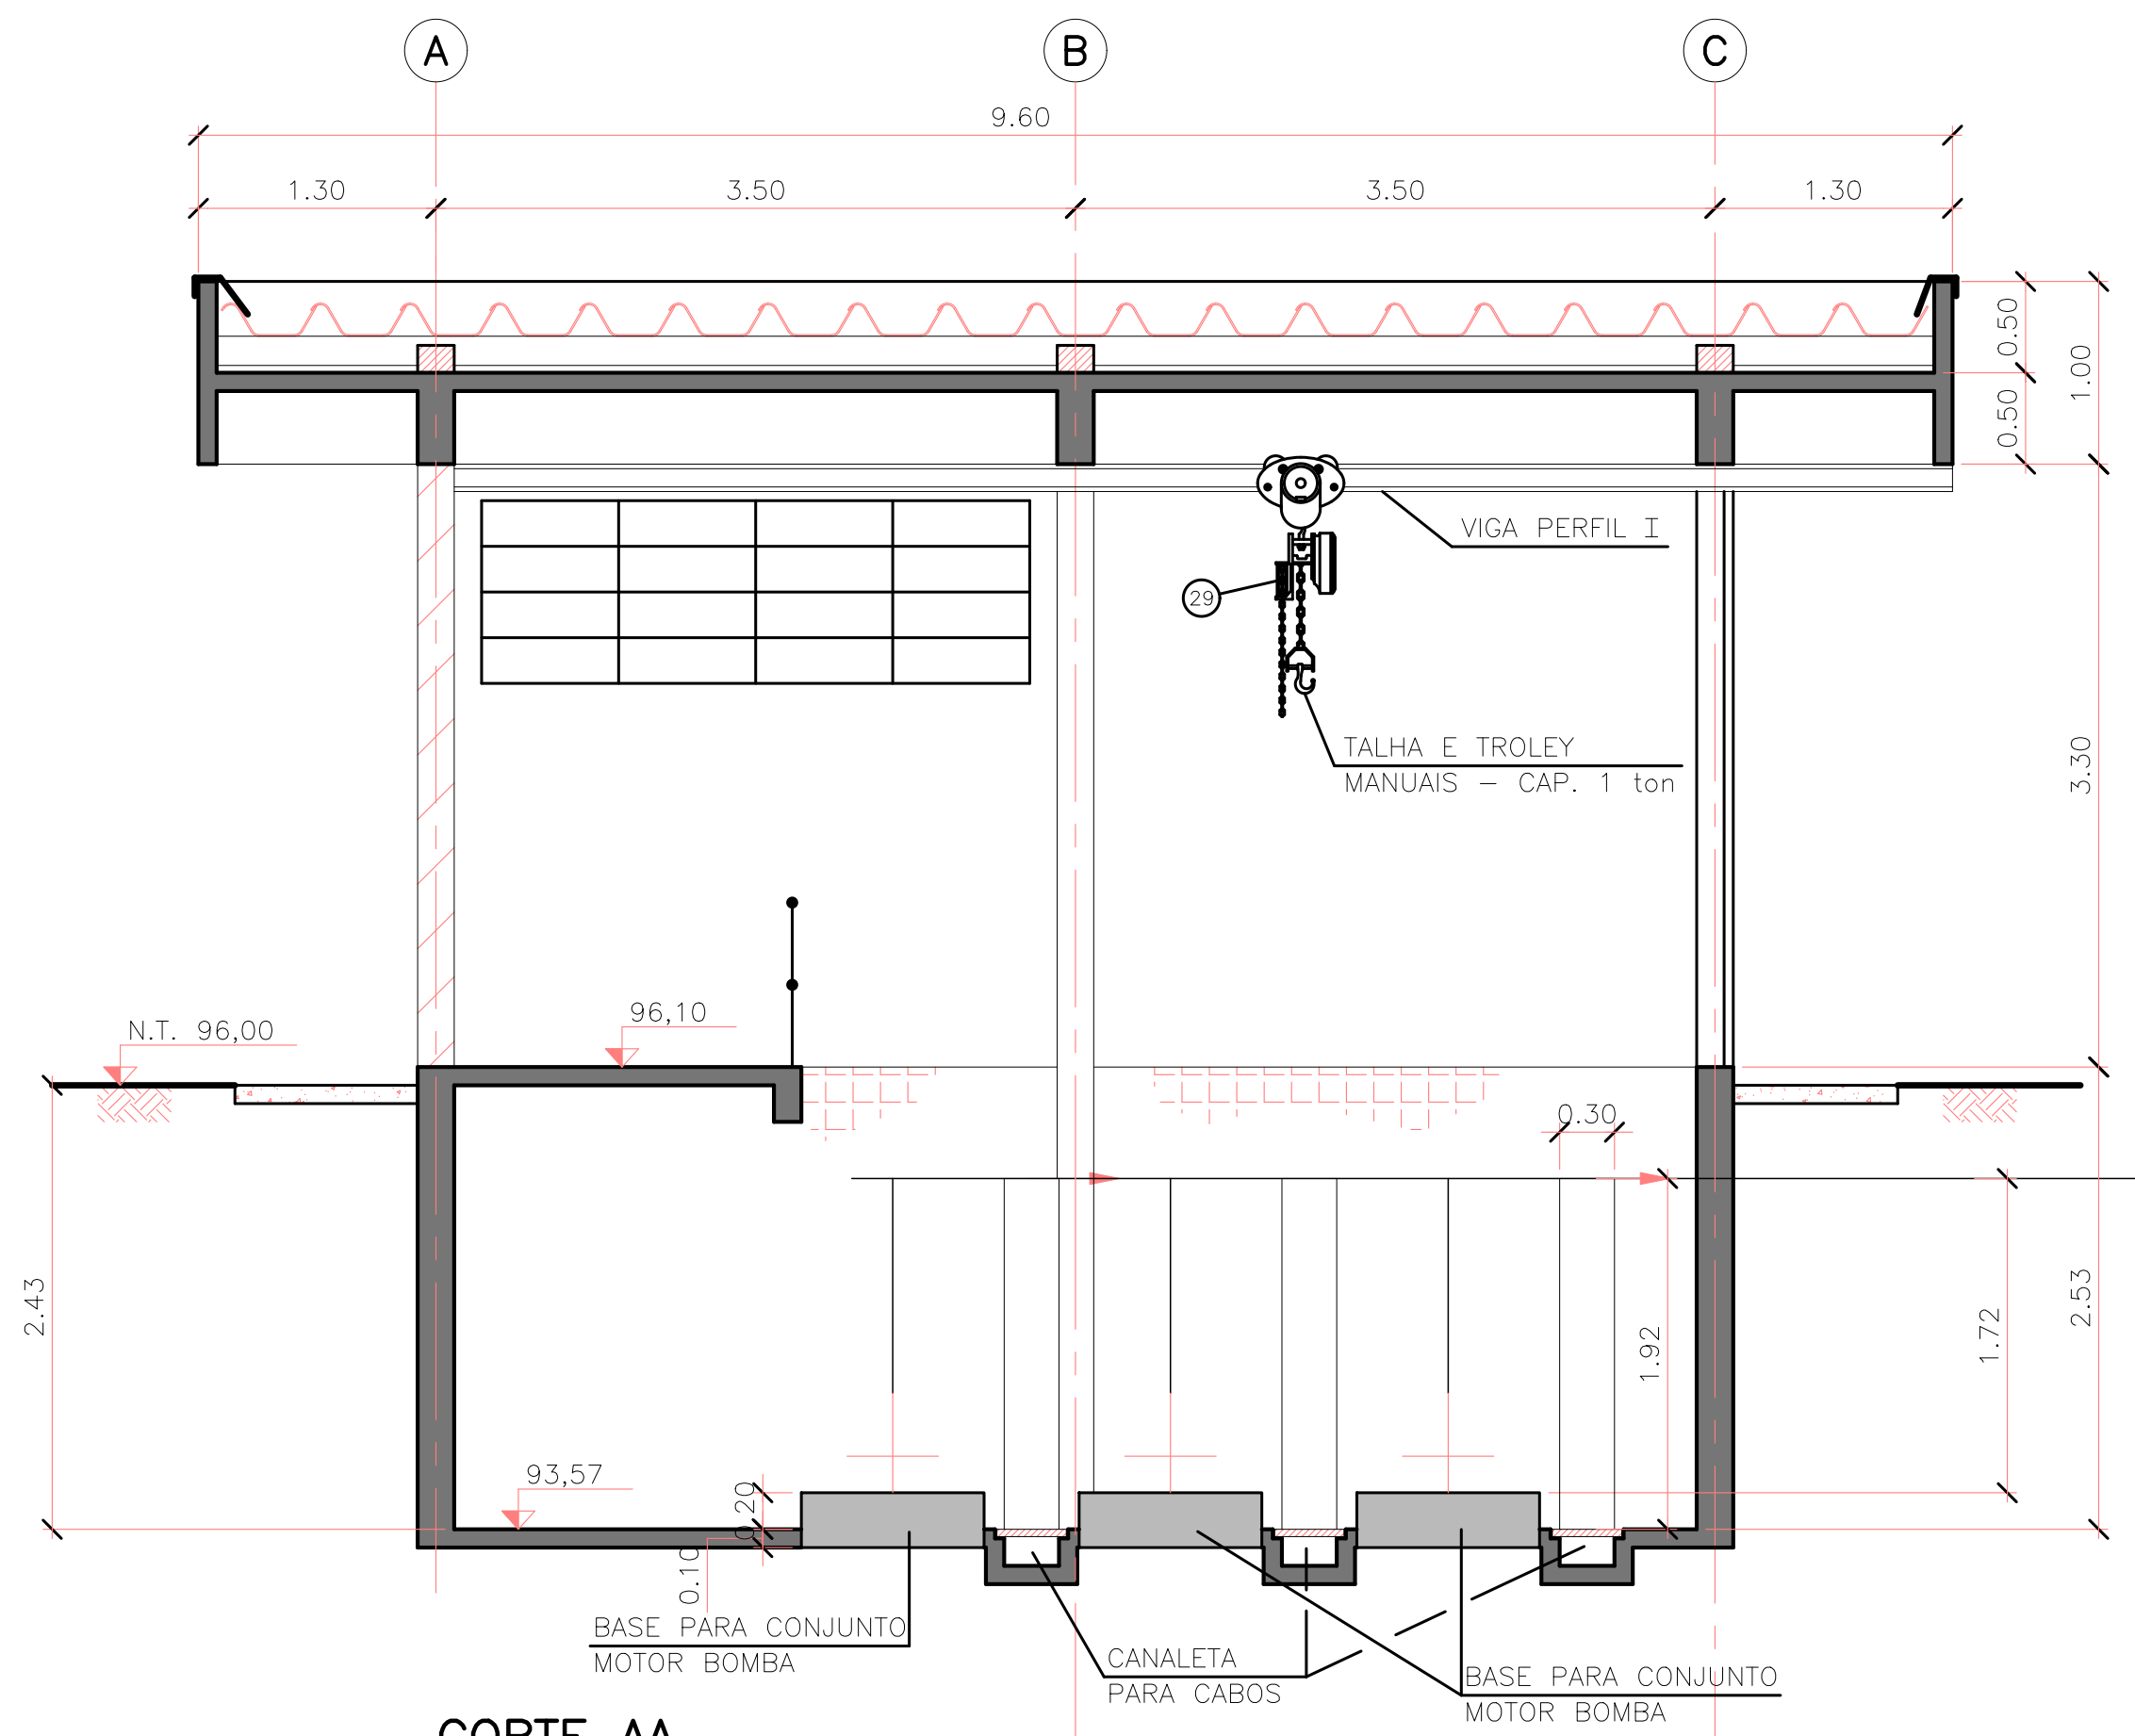

CORTE AA
ESC. 1:50

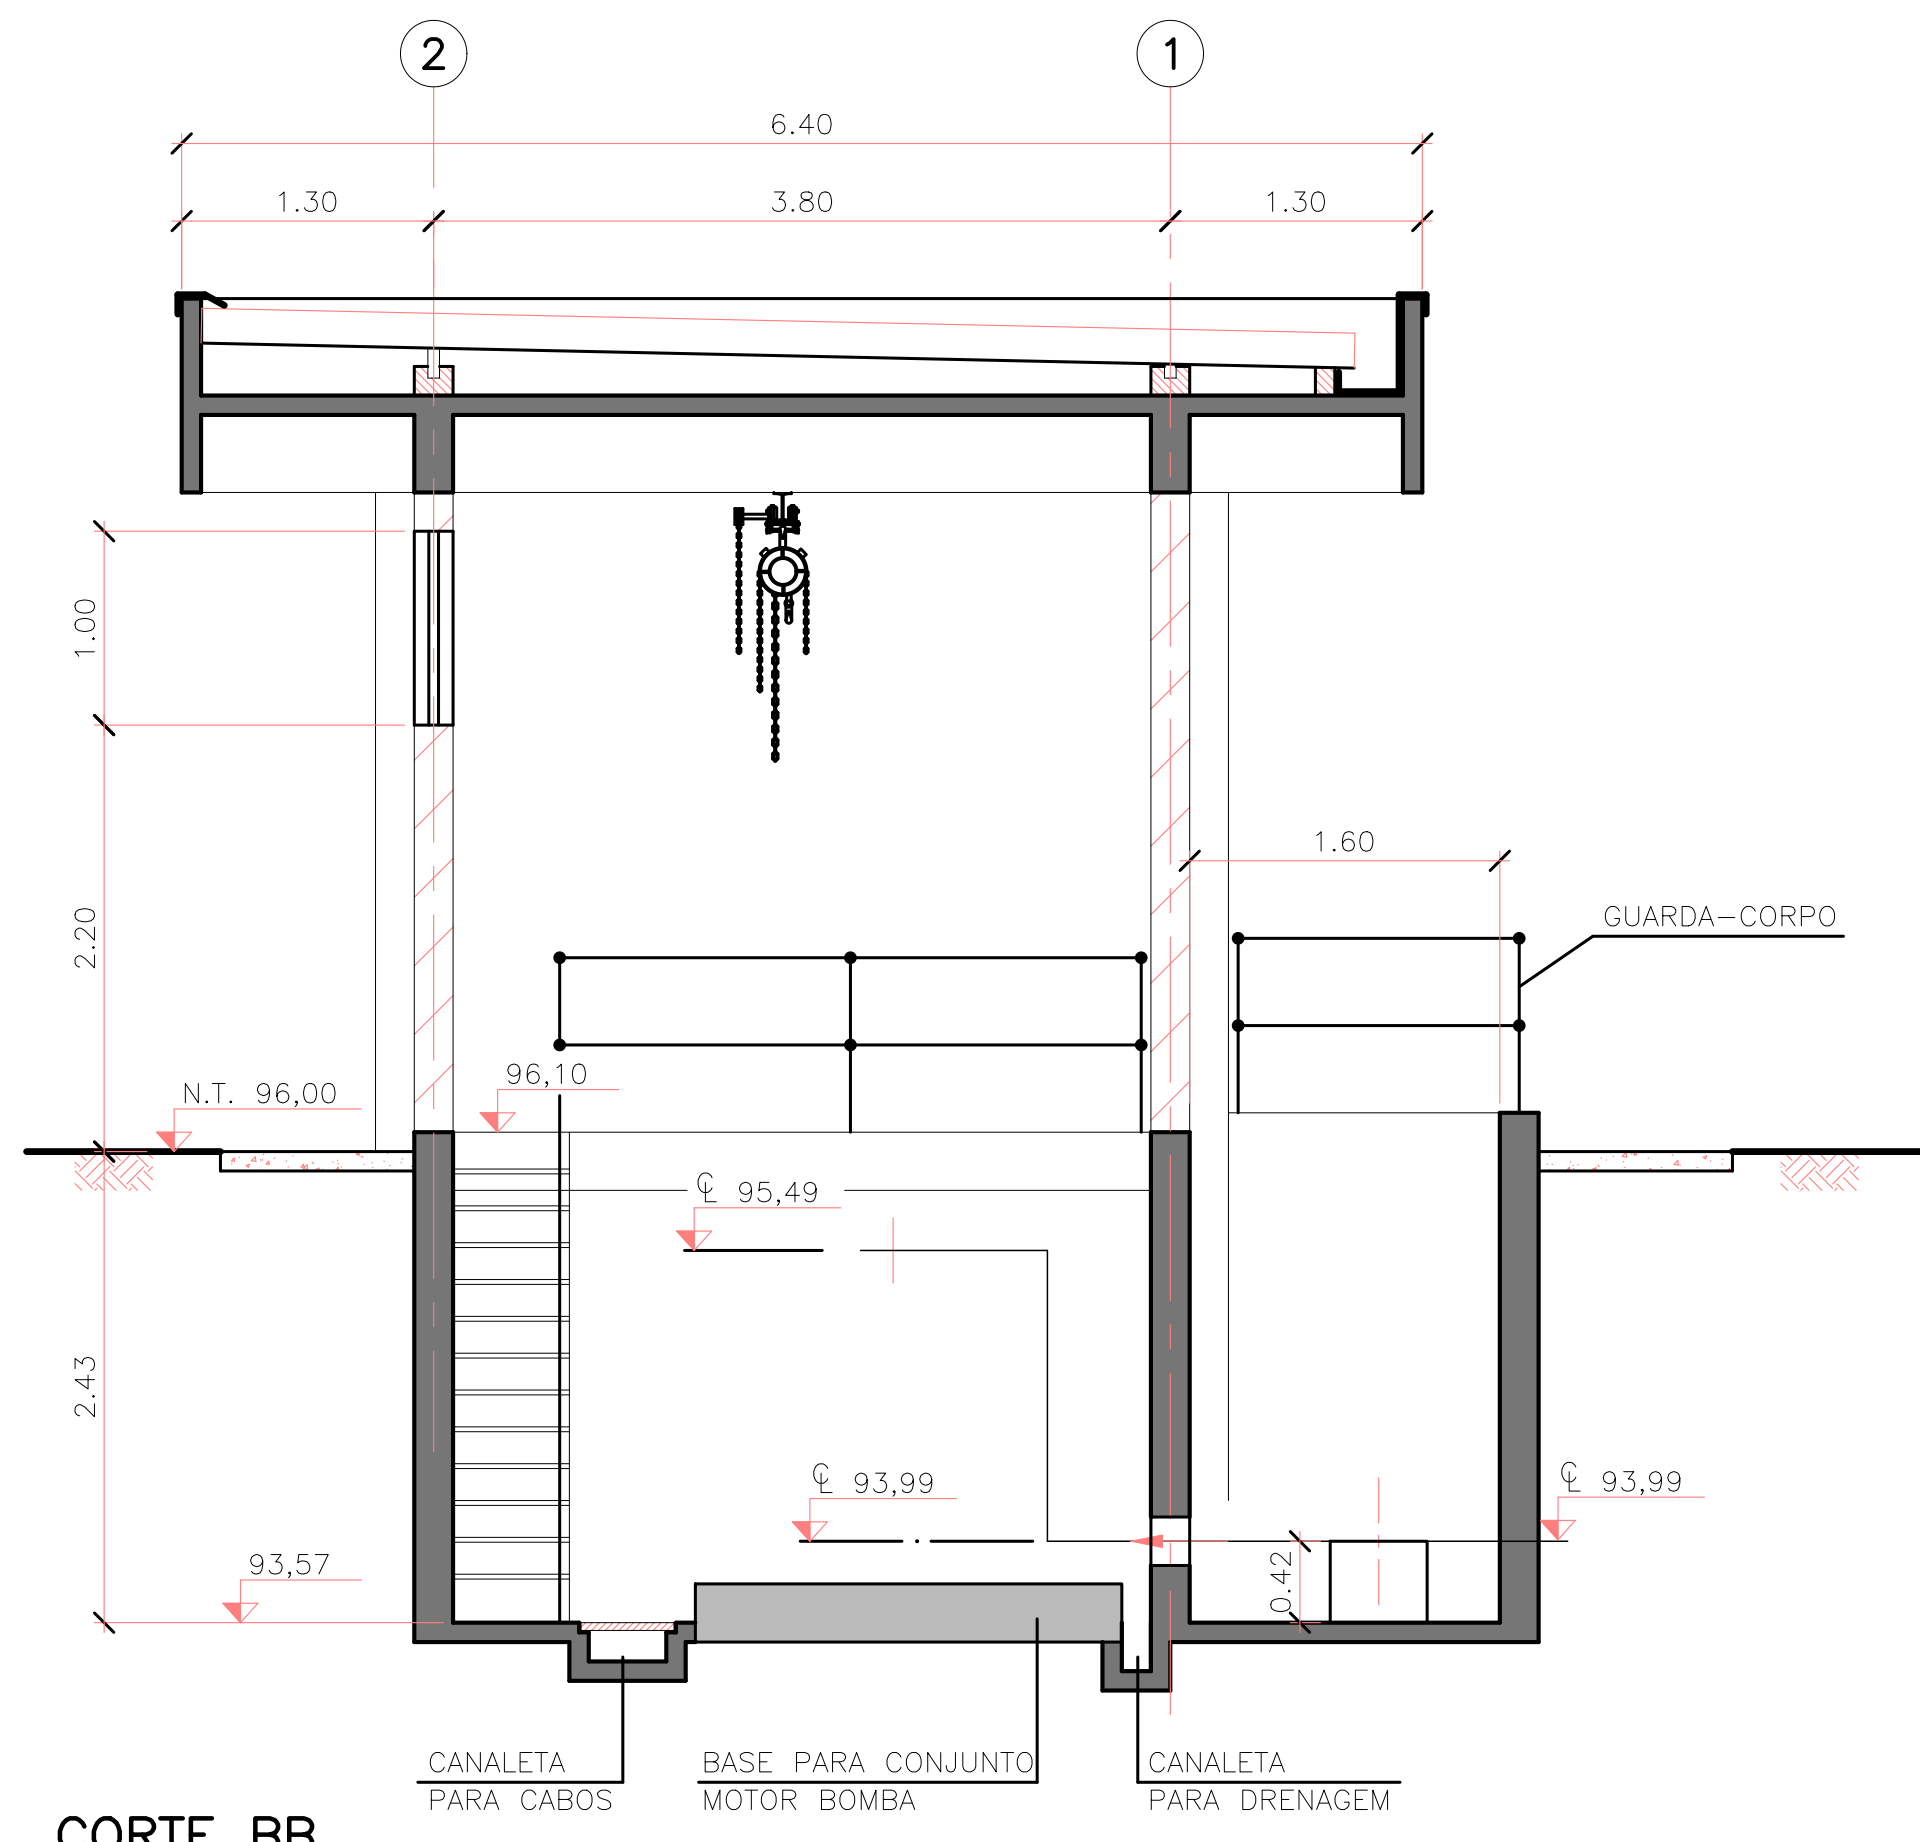

CORTE BB
ESC. 1:50

Nº	DATA	REVISÃO	EXECUTADO POR	APROVADO POR	DESO		DESENHO DE REFERÊNCIA		NOTAS	DESO	EXECUTADO POR	COMPANHIA DE SANEAMENTO DE SERGIPE			
					ACEITO	DATA	TÍTULO	NÚMERO				AMPLIAÇÃO DO SISTEMA DE TRATAMENTO DE ÁGUA DO SEMIÁRIDO			
									1 - PROJETO HIDRÁULICO MECÂNICO A SER DETALHADO PELO FORNECEDOR DA ETA.	VISTO E ACEITO	PROJETOS E SERVIÇOS LTDA Rua das Azuleiras, Nº 323 - Mirandópolis São Paulo - SP - Fone (011) 5581-4631/5594-8513	AMPLIAÇÃO DO SISTEMA DE TRATAMENTO DE ÁGUA DO SEMIÁRIDO			
										DAS RESPONSABILIDADES E OBRIGAÇÕES CONTIDAS NO CONTRATO	PROJETOS E SERVIÇOS LTDA Rua das Azuleiras, Nº 323 - Mirandópolis São Paulo - SP - Fone (011) 5581-4631/5594-8513	ESTAÇÃO ELEVATÓRIA DE ÁGUA DE LAVAGEM DA ETA			
											PROJETOS E SERVIÇOS LTDA Rua das Azuleiras, Nº 323 - Mirandópolis São Paulo - SP - Fone (011) 5581-4631/5594-8513	CORTES			
