



CONFIGURAÇÃO P/ PLOTAGEM			
Nº	Nº DA COR	ESP. DA LINHA	ESP. DA PREENCH.
1	7	0.90	
2	7	0.10	
3	7	0.40	
4	7	0.70	
5	7	0.50	
6	7	0.20	
7	7	0.25	
9	9	0.20	
20	1	0.20	
21	7	0.15	
30	7	0.30	
100	3	0.30	
150	5	0.25	
170	5	0.50	
252	252	0.20	
ESC. P/ PLOTAR 1:2			

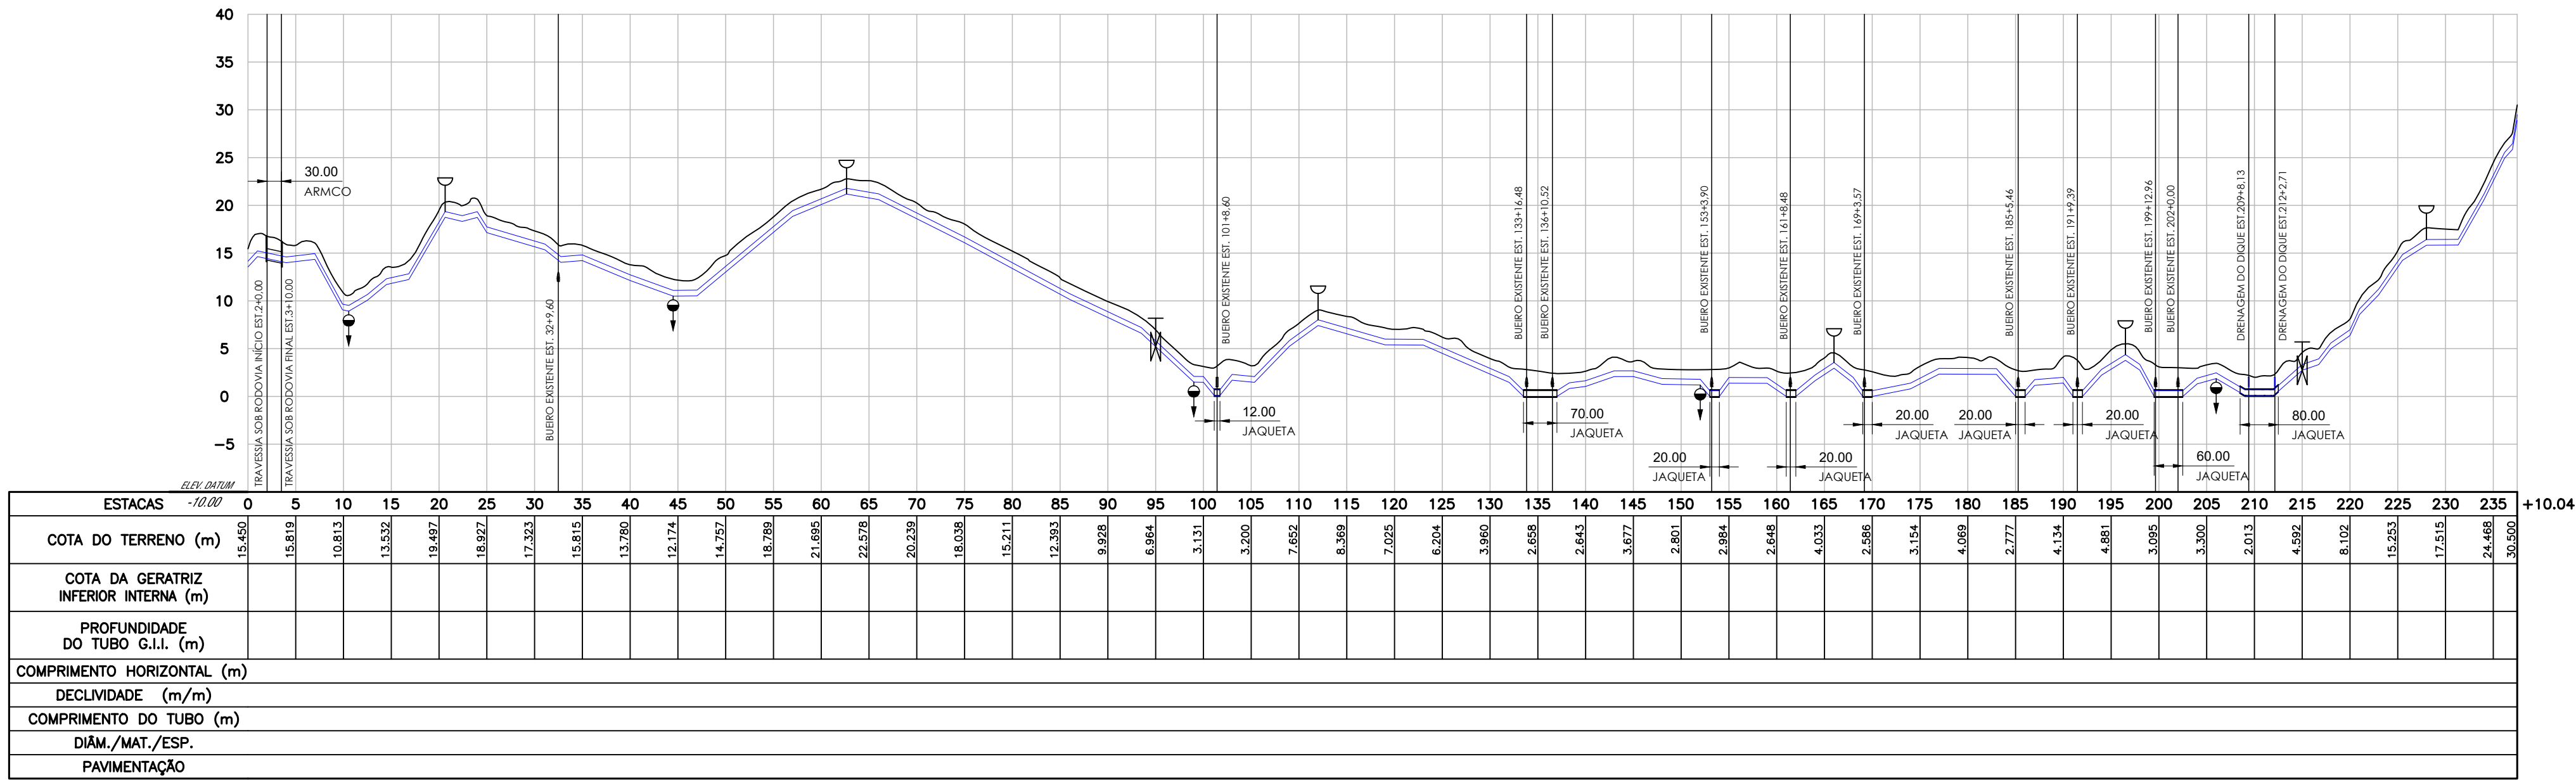

PERFIL LONGITUDINAL
ESC. H=1:10.000
V=1:500

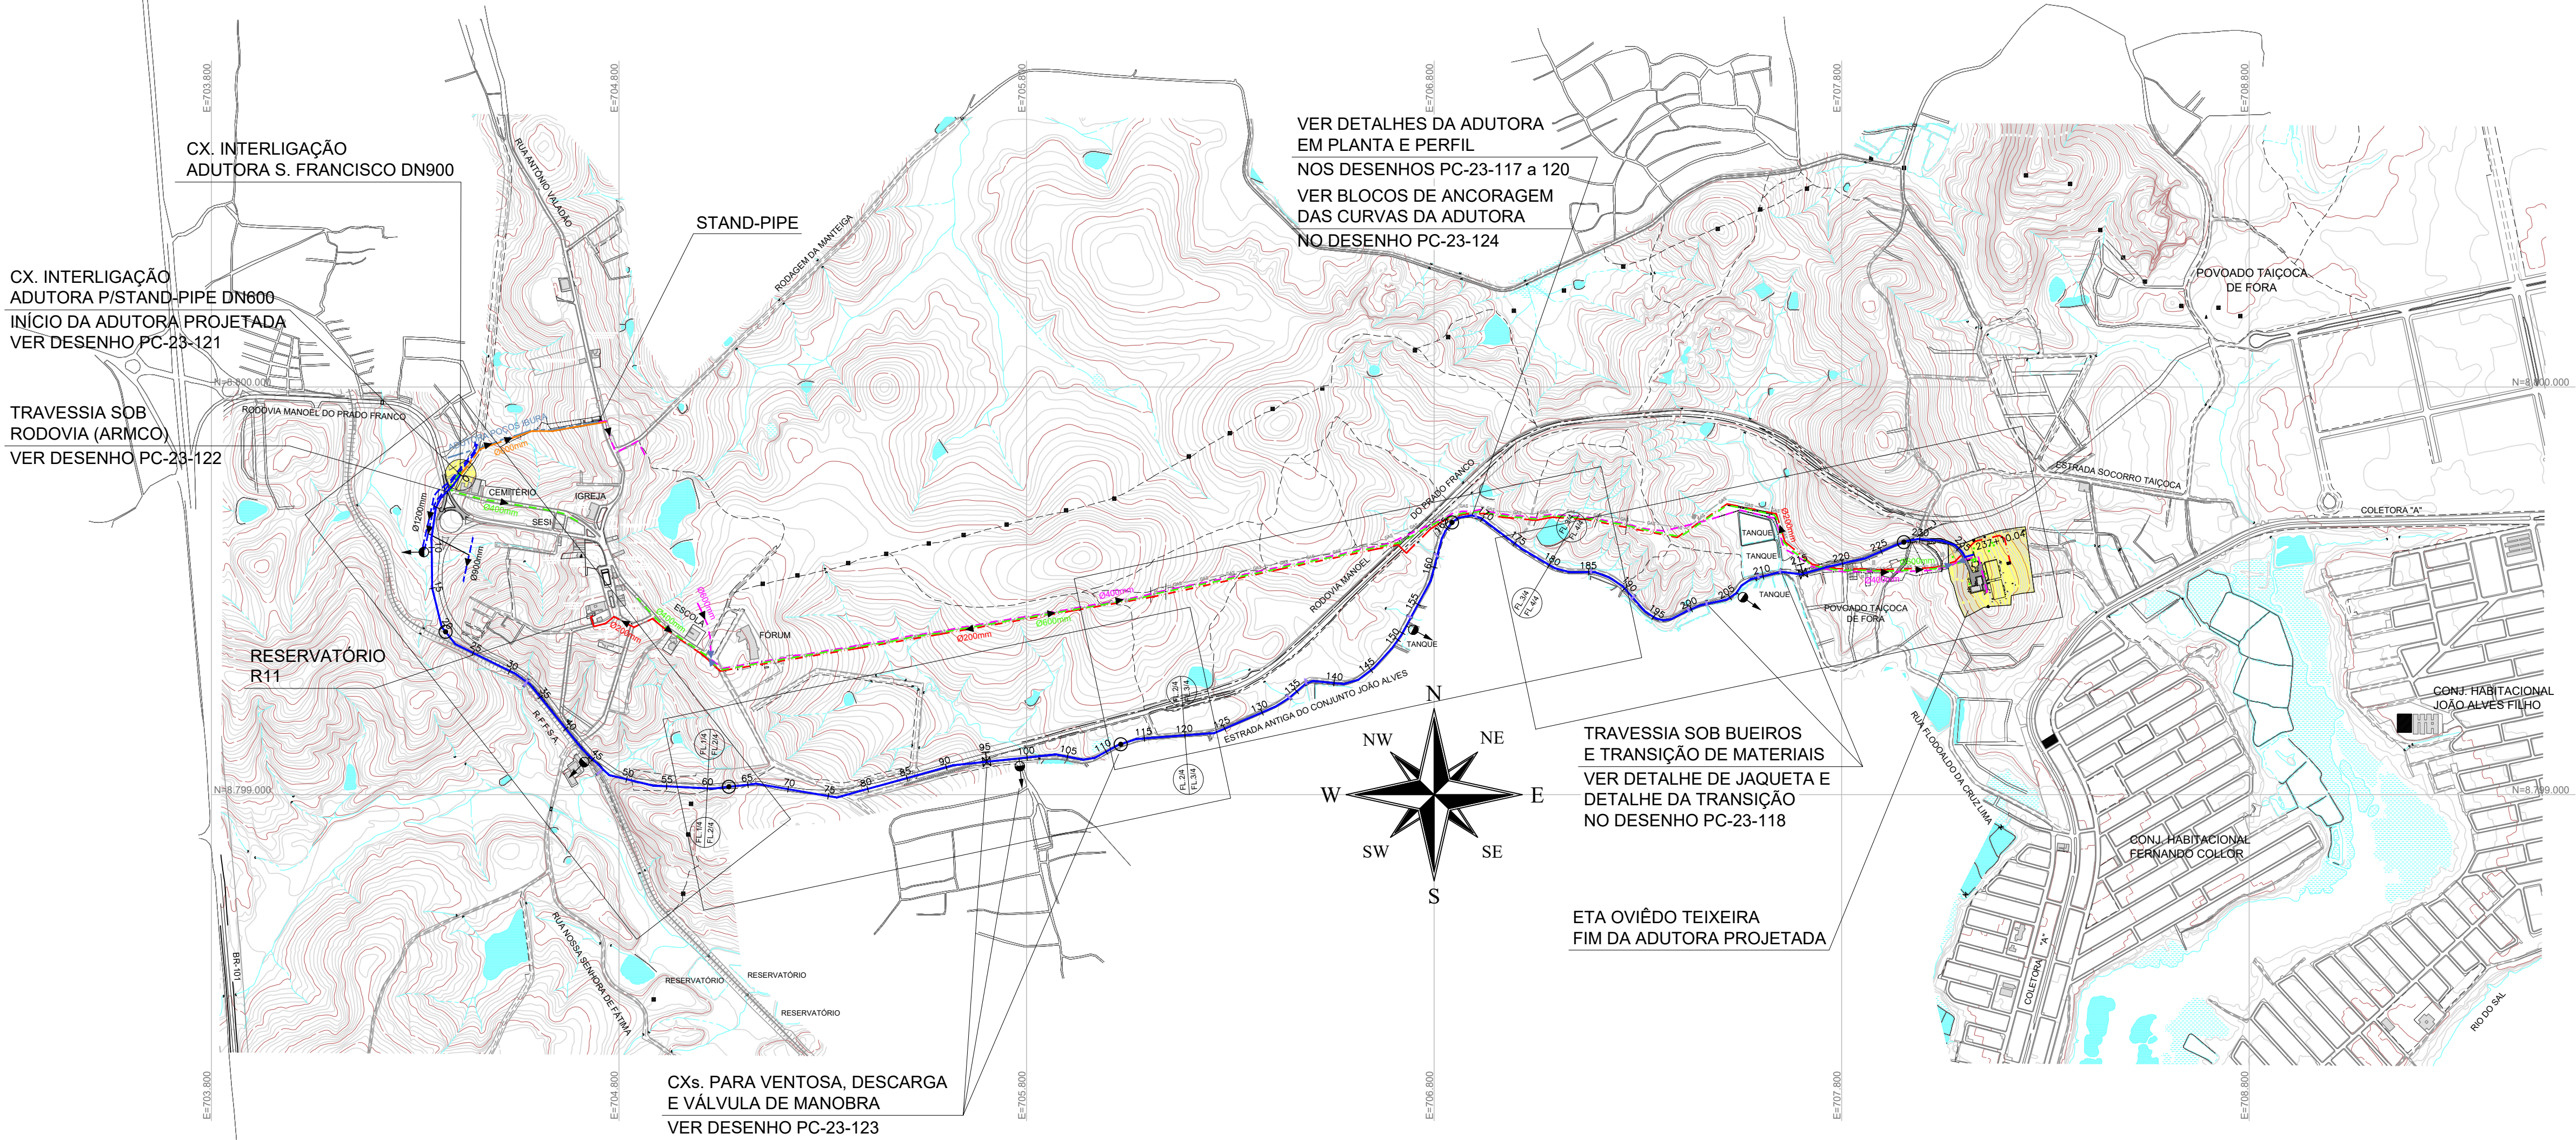


PLANTA
ESC 1:10.000

LEGENDA EM PERFIL

- TERRENO NATURAL
- ADUTORA PROJETADA
- VENTOSA PROJETADA
- DESCARGA PROJETADA
- REGISTRO DE MANOBRA PROJETADO
- BOOSTER PROJETADO

LEGENDA EM PLANTA

- ADUTORA PROJETADA (INTERLIGAÇÃO SÃO FRANCISCO - OVIÉDO TEIXEIRA)
- ADUTORAS EXISTENTES DN1200 e DN900 (SÃO FRANCISCO)
- ADUTORA EXISTENTE (IBURA)
- ADUTORA EXISTENTE DN600 (INTERLIGAÇÃO SÃO FRANCISCO - STAND PIPE)
- ADUTORA EXISTENTE DN400 / DN600 (INTERLIGAÇÃO SÃO FRANCISCO - OVIÉDO TEIXEIRA)
- ADUTORA EXISTENTE DN600 / DN400 (STAND PIPE - OVIÉDO TEIXEIRA)
- ADUTORA EXISTENTE DN200 (OVIÉDO TEIXEIRA - R11)
- DRENAGEM NATURAL POR BUEIRO
- VENTOSA PROJETADA
- DESCARGA PROJETADA
- REGISTRO DE MANOBRA PROJETADO

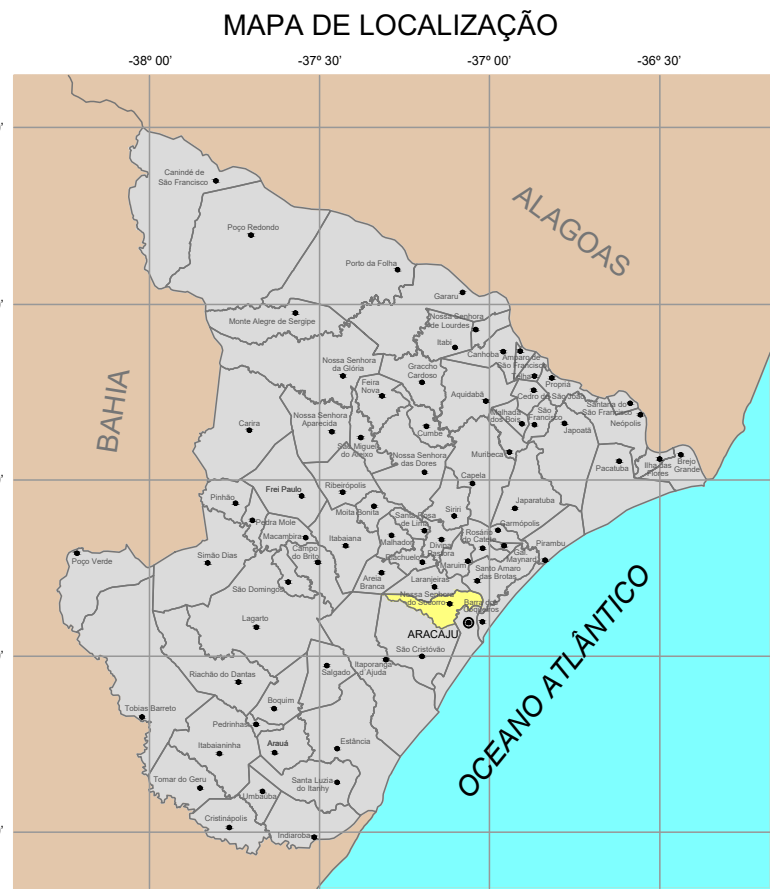

Nº	DATA	REVISÃO	EXECUTADO POR	APROVADO POR	DESO		DESENHO DE REFERÊNCIA		NOTAS	DESO VISTO E ACETO ESTA ACEITAÇÃO NÃO ISENTA A CONTRATADA DAS RESPONSABILIDADES E OBRIGAÇÕES CONTIDAS NO CONTRATO	EXECUTADO POR		REVISÃO	ESCALA	INDICADA	Nº DESENHO	Nº FIRMA
					ACEITO	DATA	TÍTULO	NÚMERO			DESENHO	TATIANA LOPES	AGO/2023				
00	AGOSTO/23	EMIÇÃO INICIAL	M.T.C. / JOSÉ JORGE						1 - DIMENSÕES E COTAS EM METRO, SALVO INDICAÇÃO CONTRÁRIA. 2 - ESTAQUEAMENTO DE 20 EM 20 METROS. 3 - BASE TOPOGRÁFICA - SIRGAS 2000.		PROJETO	M.T.C. / JOSÉ JORGE	AGO/2023				
											ANALISADO						
											APPROVADO	ASSINATURA	AGO/2023				
											VISTO	NOME					
												CREA					
SISTEMA DE ABASTECIMENTO DE ÁGUA DA GRANDE ARACAJU - DERIVAÇÃO ADU. SÃO FRANCISCO/ETA OVIÉDO TEIXEIRA																	
ADUTORA DE ÁGUA BRUTA - PROJETO HIDRÁULICO																	
SISTEMA PROJETADO E PERFIL REDUZIDO																	
PC-23-116																	