


CONFIGURAÇÃO P/ PLOTAGEM		
Nº DA COR	Nº DA PENNA	ESP. DA PENNA
1	7	0.94
2	7	0.10
3	7	0.44
4	7	0.70
5	7	0.50
6	7	0.20
7	7	0.25
9	9	0.20
20	1	0.20
21	7	0.15
30	7	0.30
100	3	0.30
150	5	0.25
170	5	0.50
252	252	0.20
ESC. P/ PLOTAGEM 1=2		

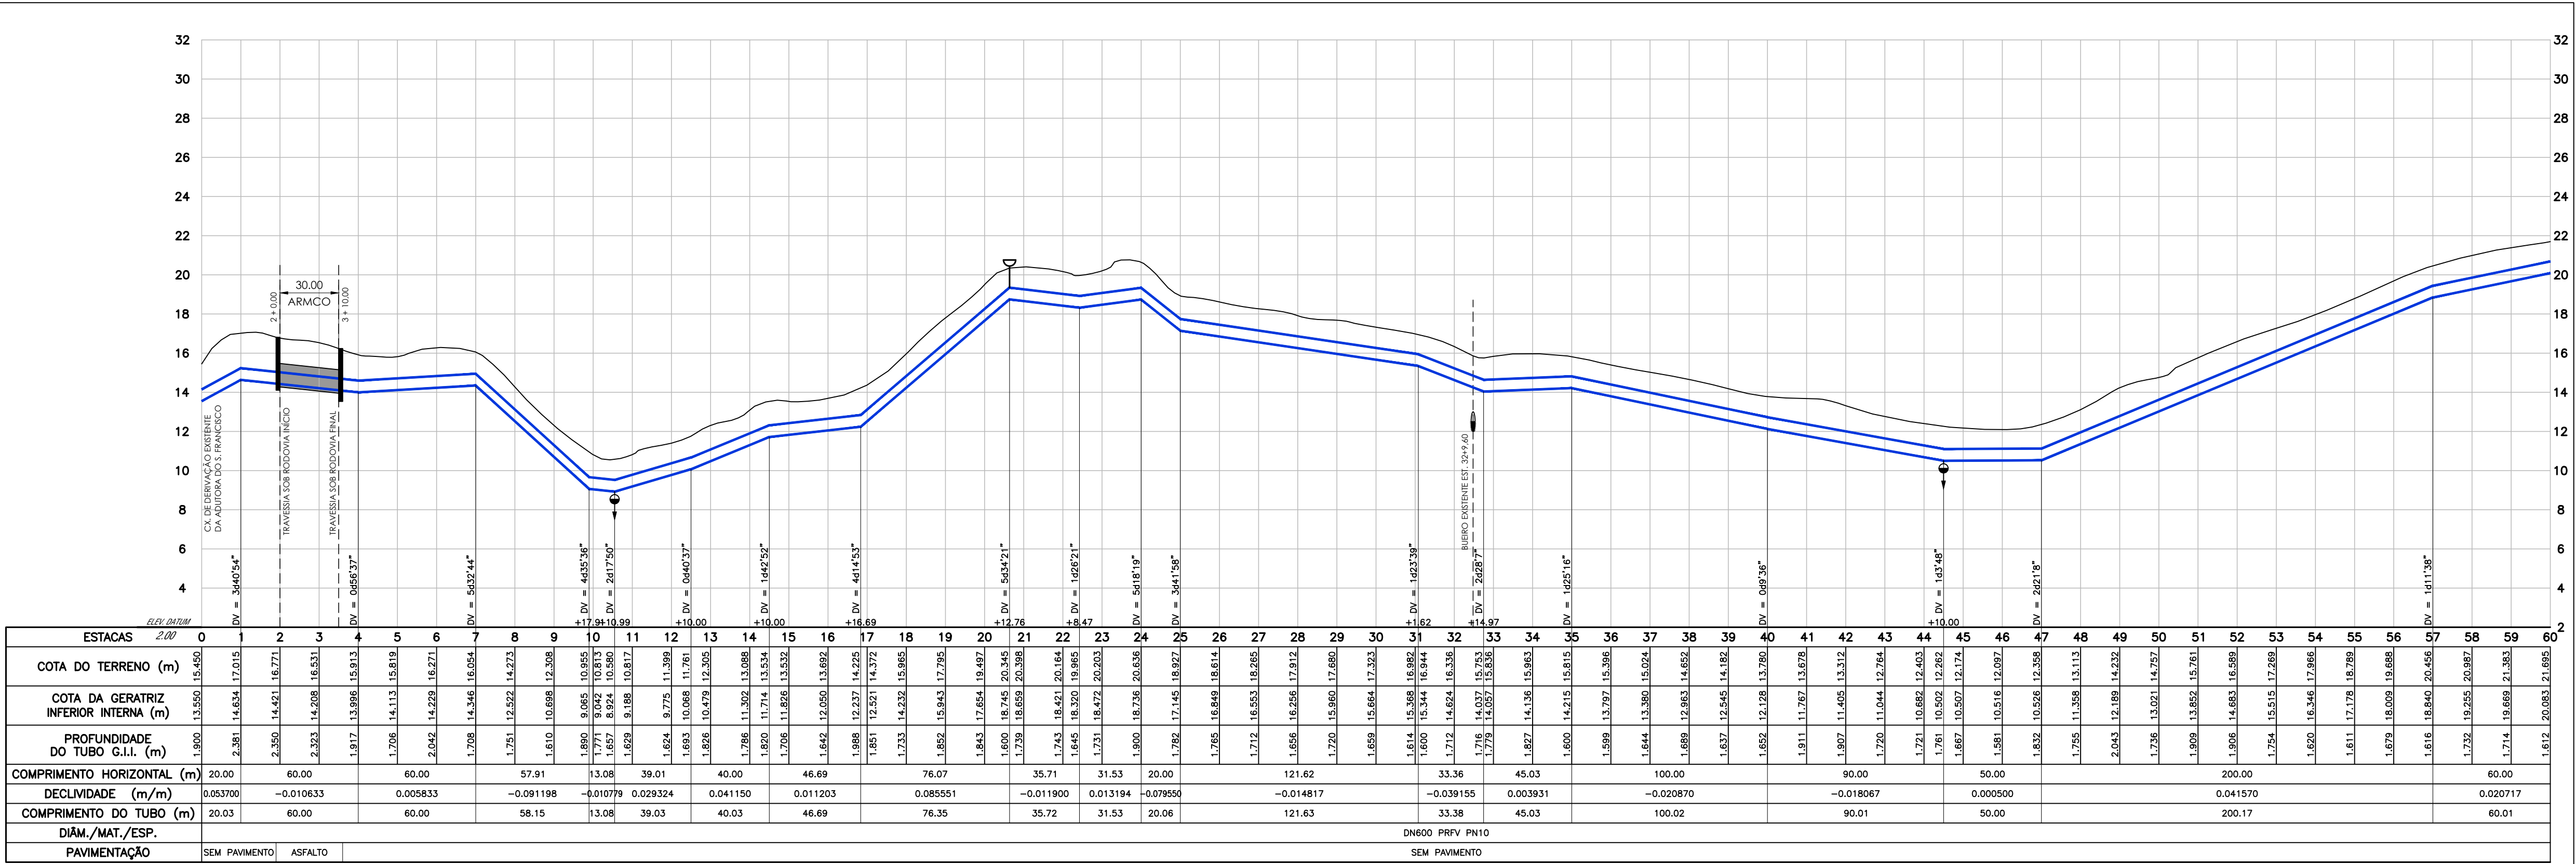

PERFIL LONGITUDINAL
ESC. H=1:2.000
V=1:200

- | | |
|---|--------------------------------|
|  | TERRENO NATURAL |
|  | ADUTORA PROJETADA |
|  | VENTOSA PROJETADA |
|  | DESCARGA PROJETADA |
|  | REGISTRO DE MANOBRAS PROJETADO |
|  | BOOSTER PROJETADO |


LEGENDA EM PLANTA

	ADUTORA PROJETADA (INTERLIGAÇÃO SÃO FRANCISCO - OVIÊDO TEIXEIRA)
	ADUTORA EXISTENTE (SÃO FRANCISCO)
	ADUTORA EXISTENTE (IBURA)
	ADUTORA EXISTENTE (INTERLIGAÇÃO SÃO FRANCISCO - STAND PIPE)
	ADUTORA EXISTENTE (INTERLIGAÇÃO SÃO FRANCISCO - OVIÊDO TEIXEIRA)
	ADUTORA EXISTENTE (STAND PIPE - OVIÊDO TEIXEIRA)
	ADUTORA EXISTENTE (OVIÊDO TEIXEIRA - R11)



	DRENAGEM NATURAL POR BUEIRO
	VENTOSA PROJETADA
	DESCARGA PROJETADA
	REGISTRO DE MANOBRAS PROJETADO

DETALHE DA JAQUETA
SEM ESCALA

SEM ESCALA

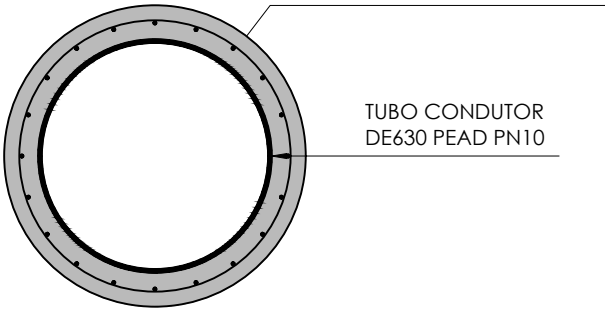

ARTICULAÇÃO

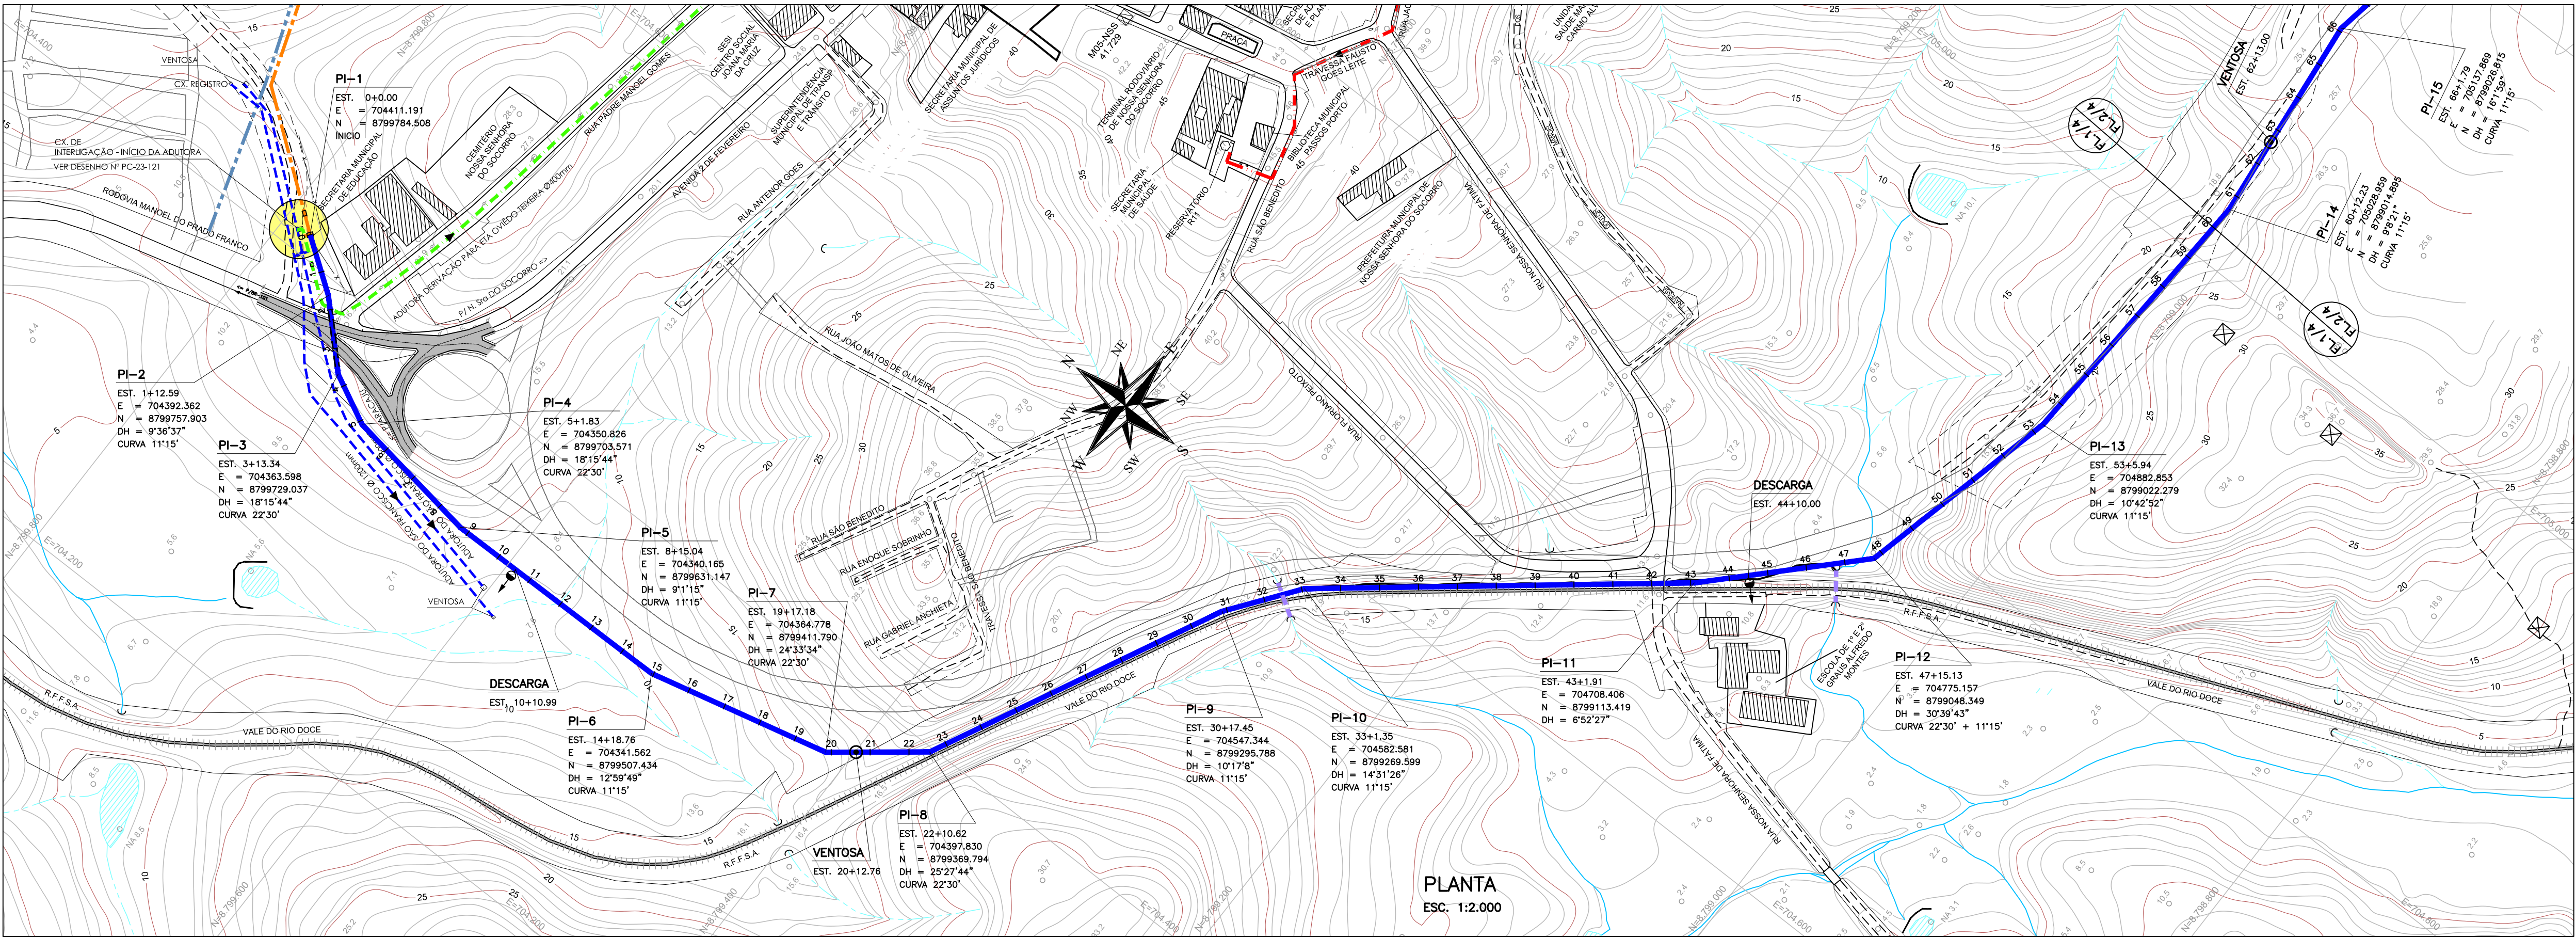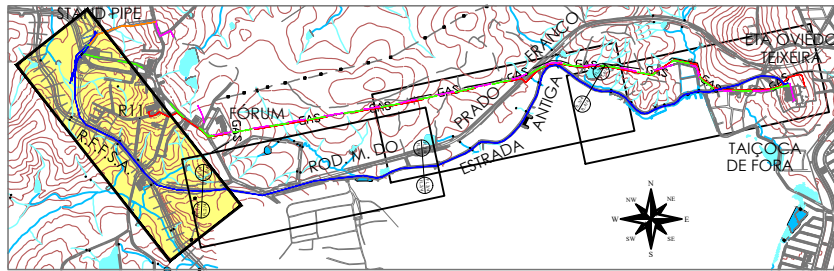

PLANTA
ESC. 1:2.000

[illegible]