
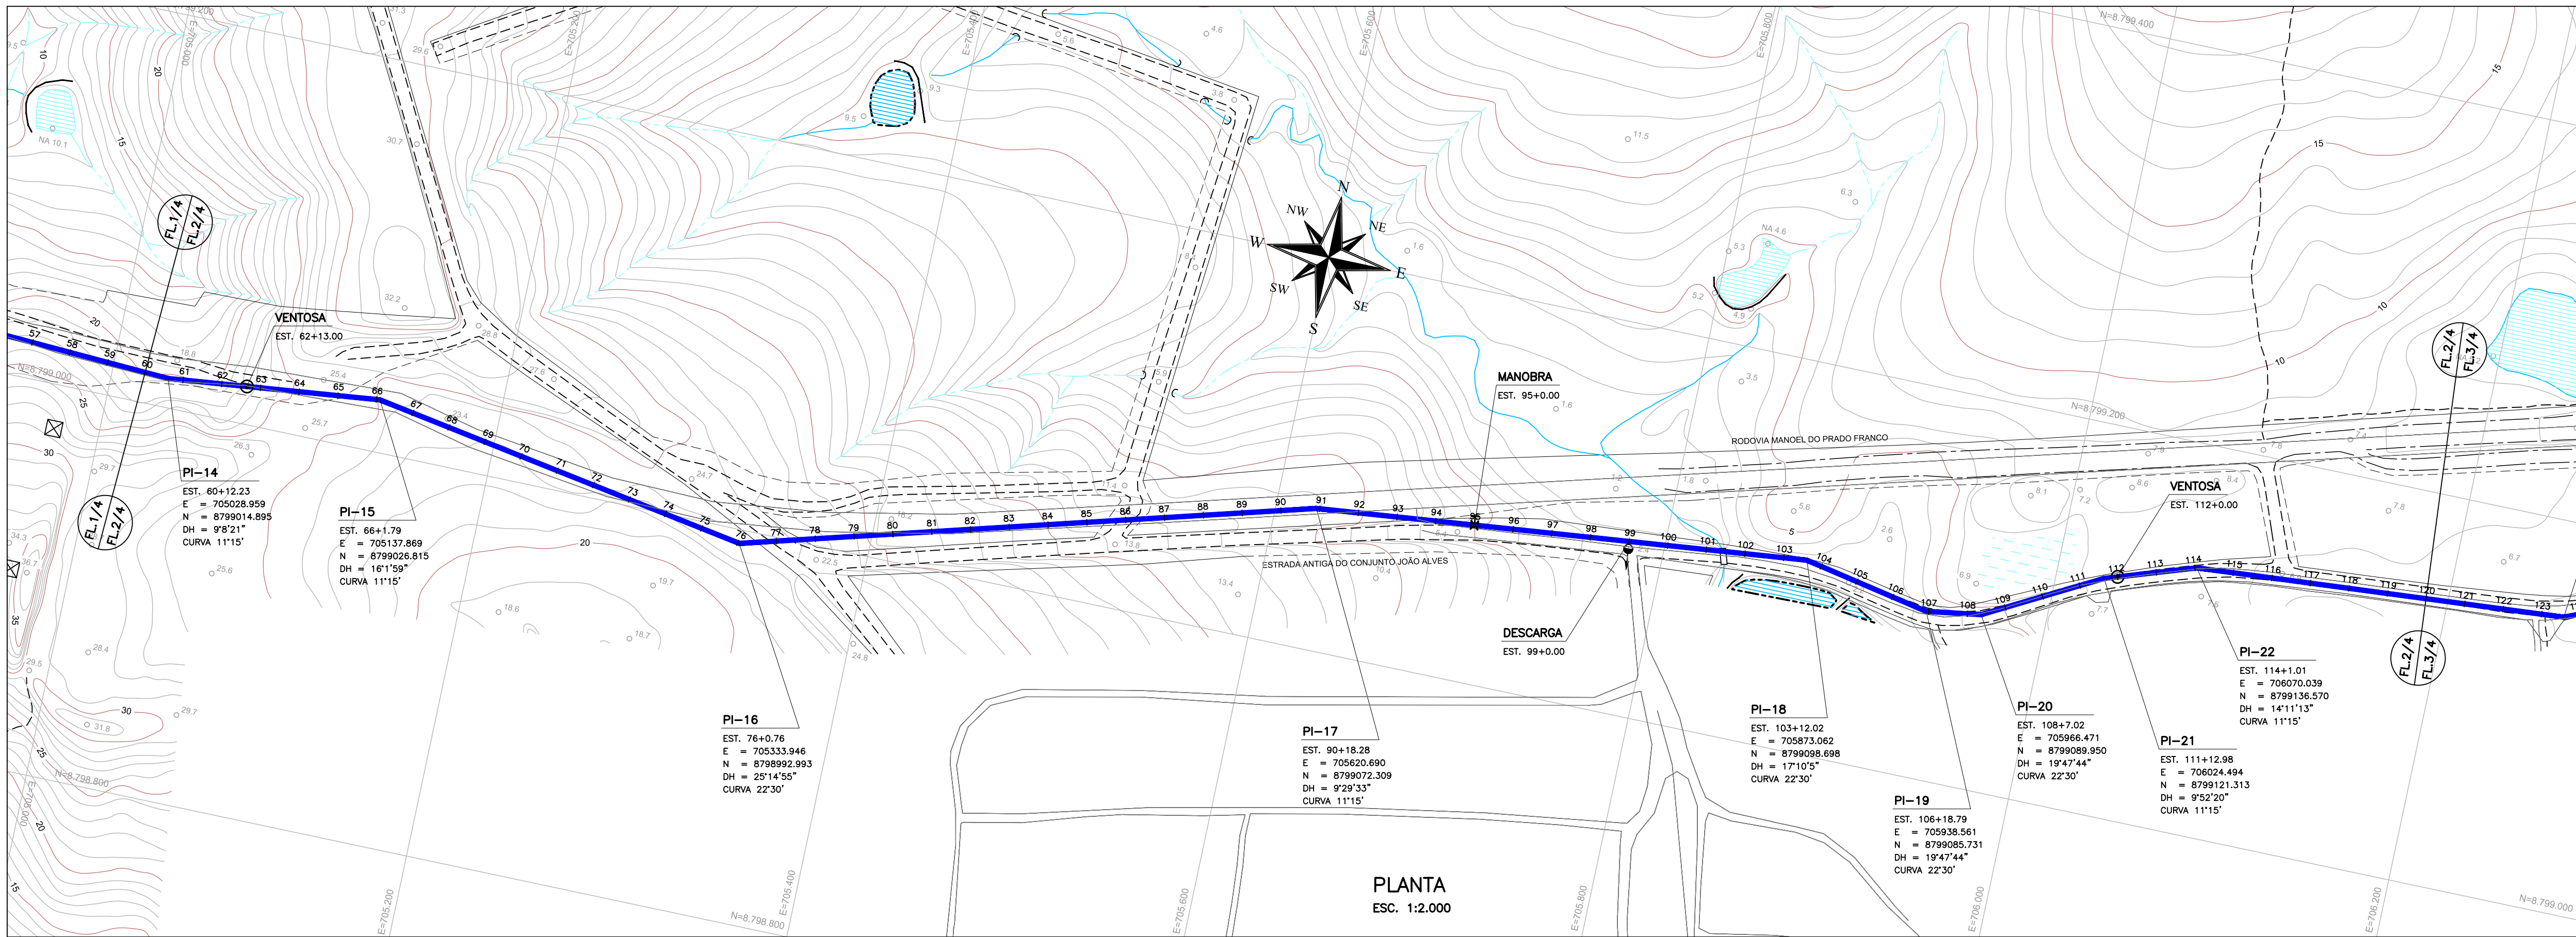
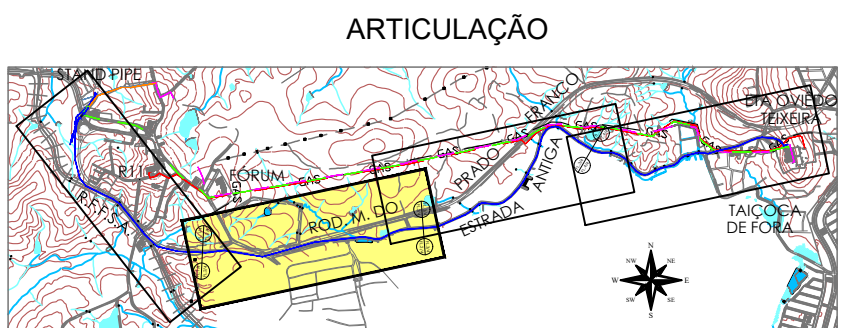
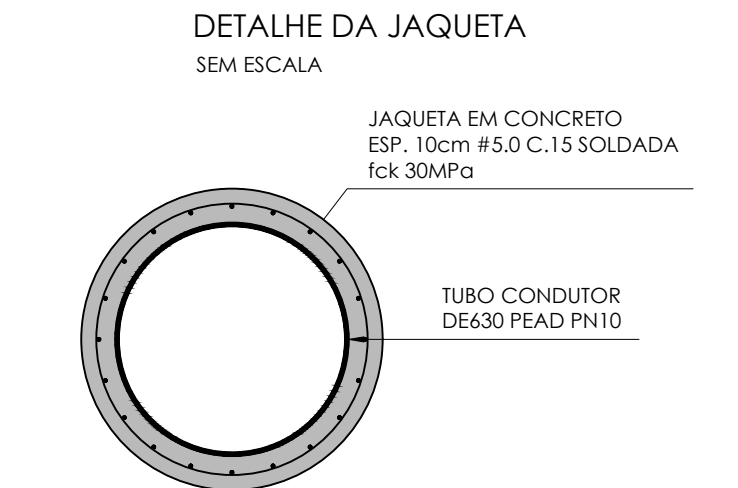
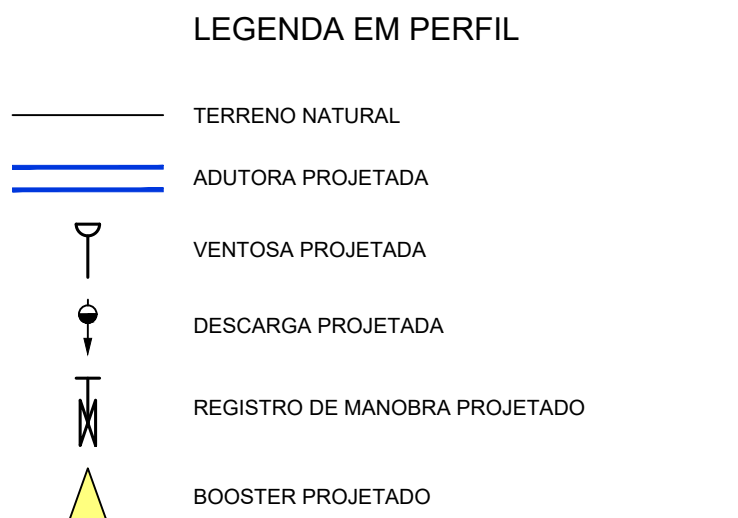


CONFIGURAÇÃO P/ PLOTAGEM		
Nº DA COR	Nº DA PENA	ESP. DA PENA
1	7	0.90
2	7	0.10
3	7	0.40
4	7	0.70
5	7	0.50
6	7	0.20
7	7	0.25
9	9	0.20
20	1	0.20
21	7	0.15
30	7	0.30
100	3	0.30
150	5	0.25
170	5	0.50
252	252	0.20
ESC. P/ PLOTAR 1=2		

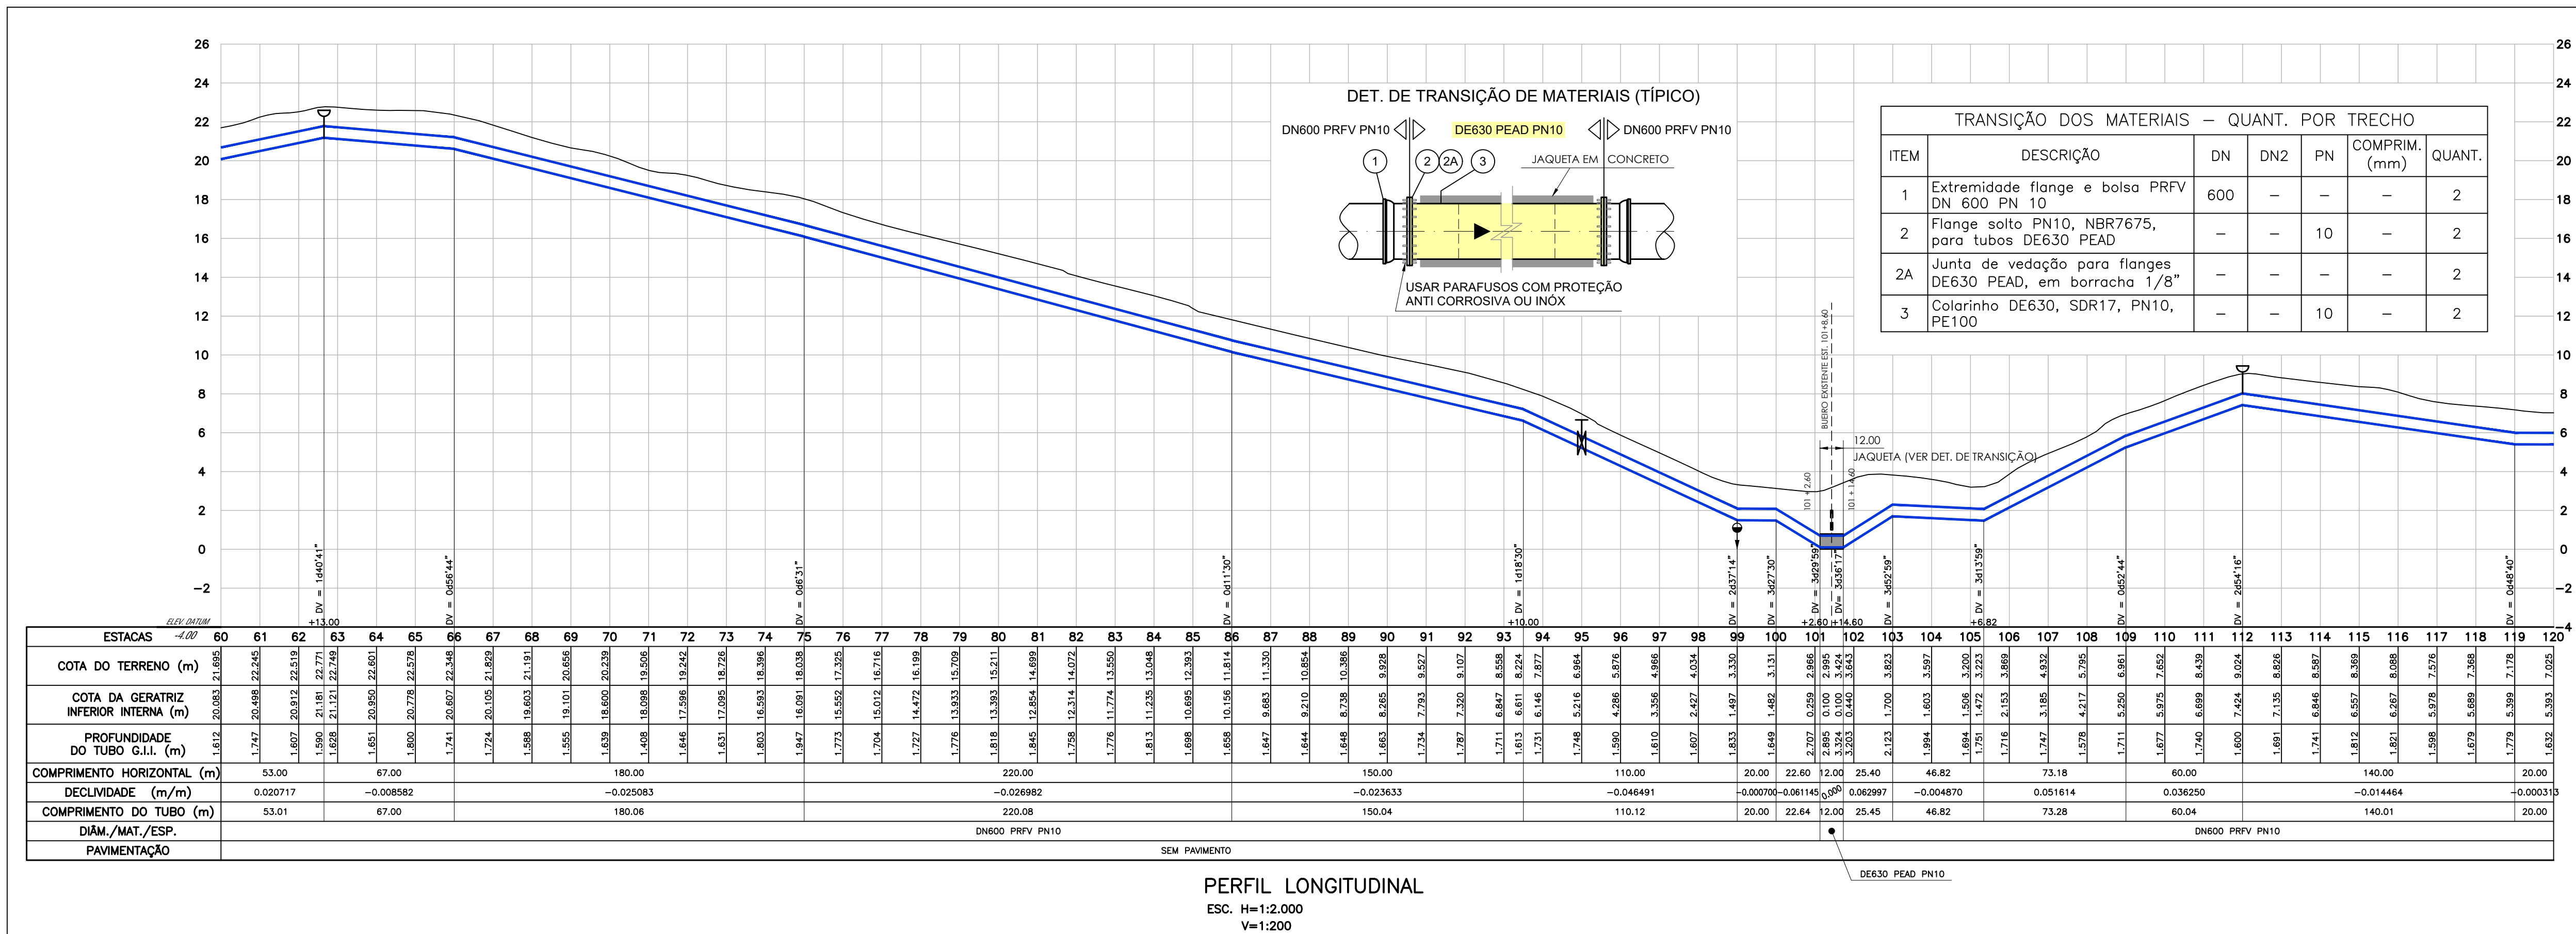

Nº	DATA	REVISÃO	EXECUTADO POR	APROVADO POR	DESO		DESENHO DE REFERÊNCIA	NOTAS	DESO VISTO E ACEITO ESTA ACEITAÇÃO NÃO ISENTA A CONTRATADA DAS RESPONSABILIDADES E OBRIGAÇÕES CONTIDAS NO CONTRATO	EXECUTADO POR	COMPANHIA DE SANEAMENTO DE SERGIPE						
					ACEITO	DATA					TÍTULO	NÚMERO	SISTEMA DE ABASTECIMENTO DE ÁGUA DA GRANDE ARACAJU – DERIVAÇÃO ADU. SÃO FRANCISCO/ETA OVIEDO TEIXEIRA ADUTORA DE ÁGUA BRUTA – PROJETO HIDRÁULICO PLANTA E PERFIL – ESTACAS 60 A 120				
00	AGOSTO/23	EMISSION INICIAL	M.T.C. / JOSE JORGE					1 – DIMENSÕES E COTAS EM METRO, SALVO INDICAÇÃO CONTRÁRIA. 2 – ESTACAMENTO DE 20 EM 20 METROS. 3 – BASE CARTOGRÁFICA – SIRGAS 2000.			DESENHO TATIANA LOPES PROJETO M.T.C. / JOSE JORGE ANALISADO APROVADO VISTO	AGO/2023 AGO/2023 AGO/2023	ASSINATURA NOME CREA	AGO/2023	REVISÃO ESCALA INDICADA	Nº DESO PC-23-118	Nº FIRMA