


CONFIGURAÇÃO P/ PLOTAGEM			
Nº DA COR	Nº DA PENNA	ESP. DA PENA	ESCALA
1	7	0.90	
2	7	0.10	
3	7	0.40	
4	7	0.70	
5	7	0.50	
6	7	0.20	
7	7	0.25	
9	9	0.20	
20	1	0.20	
21	7	0.15	
30	7	0.30	
100	3	0.30	
150	5	0.25	
170	5	0.50	
252	252	0.20	
ESC. P/ PLOTAR 1=0.05			

RELAÇÃO DE MATERIAIS				
ITEM	DESCRIÇÃO	DN	DN2	PN
1	Curva 90° com flanges	500	—	10
2	Redução com flanges concêntrica	600	500	10
3	Extremidade flange e bolsa com junta elástica JGS	600	—	10
4	MEDIDOR DE VAZÃO TIPO MINISONIC 2000 DA ULTRAFLUX COM SONDAS EXTERNAS (OU SIMILAR)	600	—	—

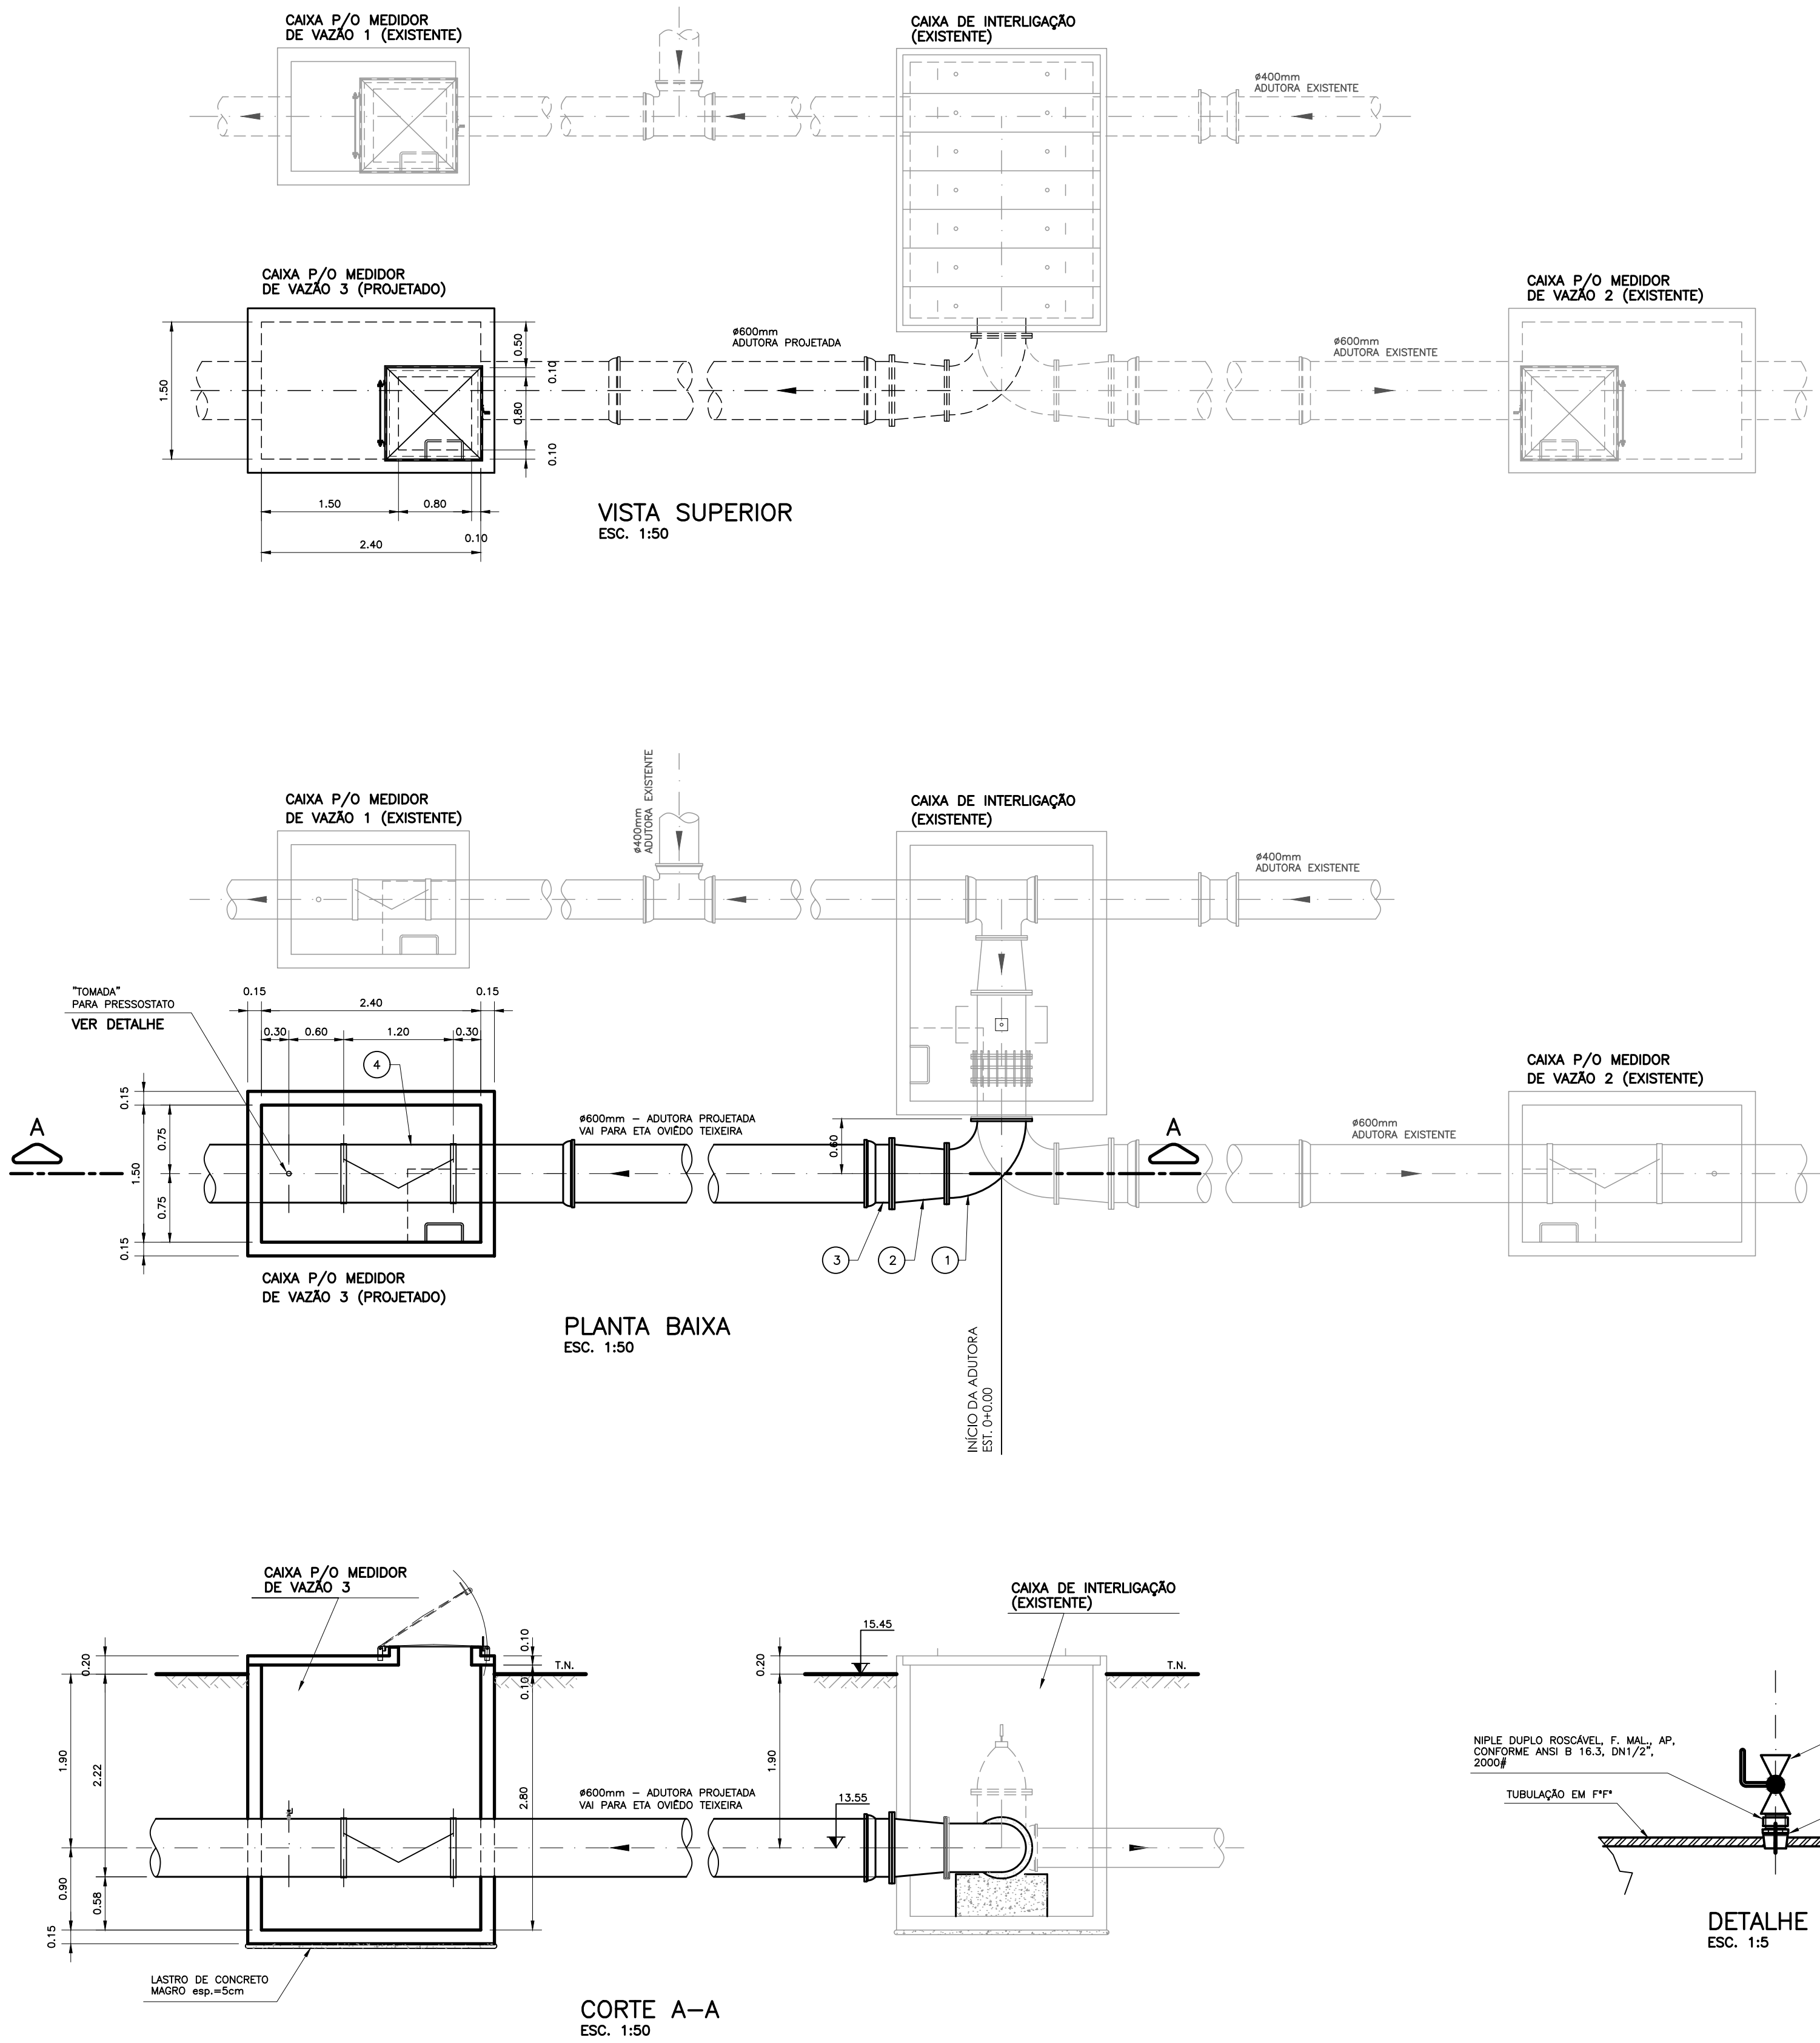

Nº	DATA	REVISÃO	EXECUTADO POR	APROVADO POR	DESO		DESENHO DE REFERÊNCIA		NOTAS	DESO	EXECUTADO POR	COMPANHIA DE SANEAMENTO DE SERGIPE			
					ACEITO	DATA	TÍTULO	NÚMERO							
00	AGOSTO/23	EMIÇÃO INICIAL	M.T.C. / JOSÉ JORGE						1 - DIMENSÕES E COTAS EM METRO, SALVO INDICAÇÃO CONTRÁRIA.			SISTEMA DE ABASTECIMENTO DE ÁGUA DA GRANDE ARACAJU - DERIVAÇÃO ADU. SÃO FRANCISCO/ETA OVIEDO TEIXEIRA			
												ADUTORA DE ÁGUA BRUTA - PROJETO HIDRÁULICO			
												CAIXA DE DERIVAÇÃO EXISTENTE (INÍCIO DA ADUTORA) - PLANTA, CORTE, VISTA SUPERIOR			
												REVISÃO			
												ESCALA			
												INDICADA			
												Nº DESO			
												Nº FIRMA			
												PC-23-121			