


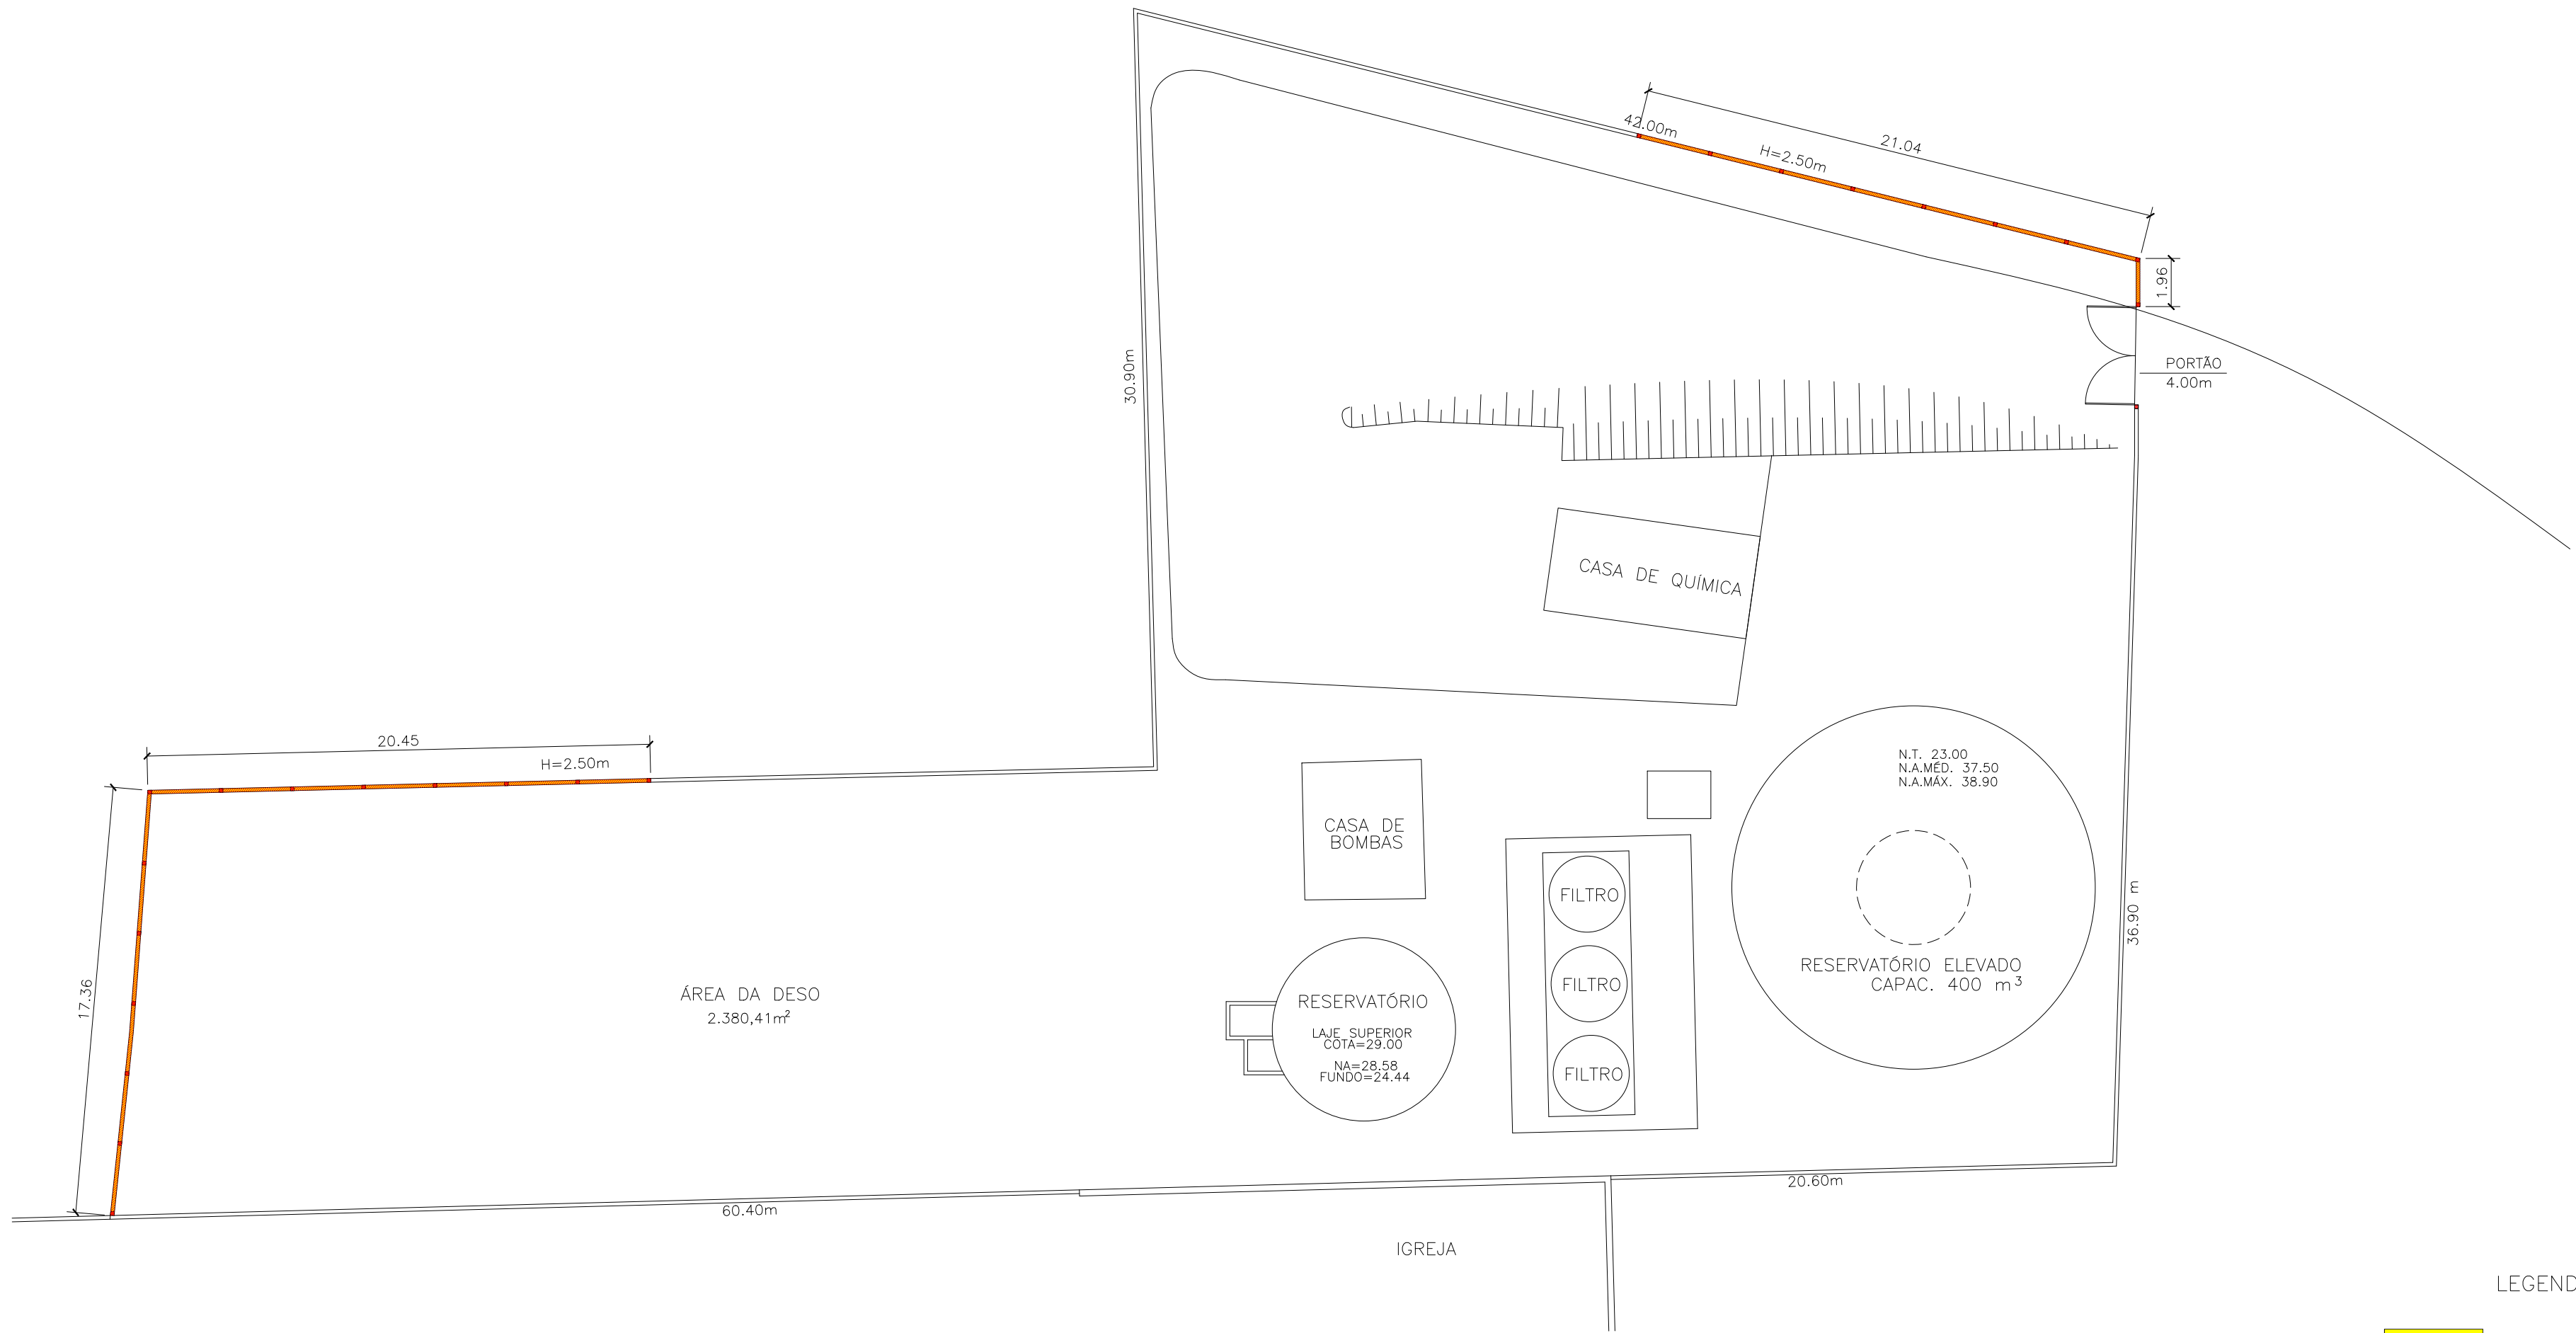

LEGENDA

- MURO A DEMOLIIR
- MURO A CONSTRUIR

RELAÇÃO PENAS		
COLOR DESENHO	WIDTH (mm)	PENA N°
1	0.80	7
2	0.25	7
3	0.30	7
4	0.60	7
5	0.50	7
6	0.40	7
7	0.20	7
8	0.15	7
9	0.10	7
DEMAIS	0.20	COLOR

REVISÃO	DESENHO DE REFERENCIA	NOTAS	DESO	EXECUTADO POR	COMPANHIA DE SANEAMENTO DE SERGIPE			
					MUNICÍPIO: RIACHUELO			
					ESTAÇÃO DE TRATAMENTO DE ÁGUA (ETA) – RIACHUELO/SE			
					PROJETO DE REFORMA DO MURO			
			ANALISADO	PROJETO	REVISÃO:	ESCALA:	Nº DESO:	Nº FIRMA:
			APROVADO	DESENHO PROJETO	INDICADA	XXX	01/01	
			VISTO	APROVAÇÃO				