

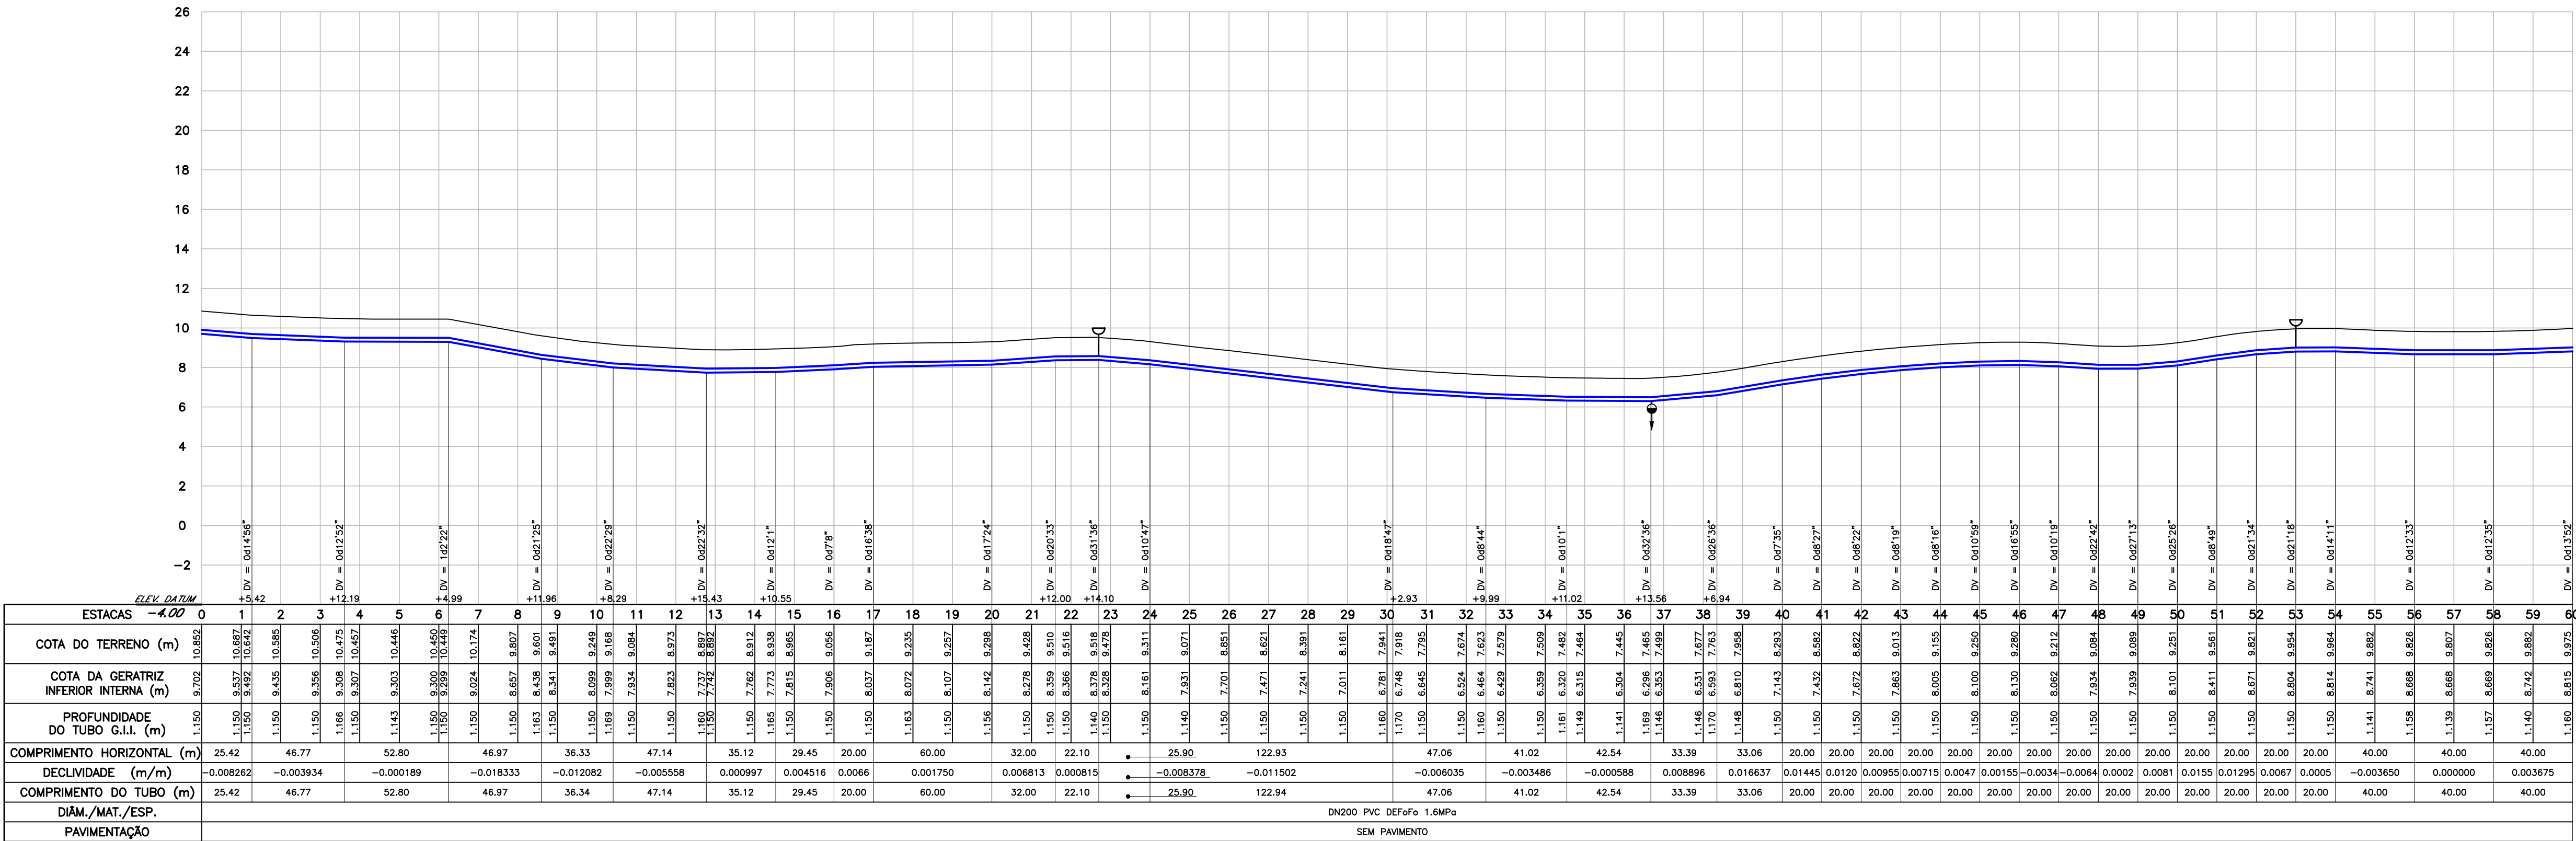


| CONFIGURAÇÃO P/ PLOTAGEM |             |               |
|--------------------------|-------------|---------------|
| Nº DA COR                | Nº DA PENNA | ESP. DA PENNA |
| 1                        | 7           | 0.10          |
| 2                        | 7           | 0.20          |
| 3                        | 7           | 0.30          |
| 4                        | 7           | 0.50          |
| 5                        | 7           | 0.50          |
| 6                        | 7           | 0.90          |
| 7                        | 7           | 0.25          |
| 9                        | 9           | 0.25          |
| 20                       | 1           | 0.20          |
| 21                       | 7           | 0.15          |
| 30                       | 30          | 0.30          |
| 40                       | 40          | 0.30          |
| 150                      | 150         | 0.30          |
| COR                      | PEN         | 0.20          |
| 252                      | 252         | 0.20          |

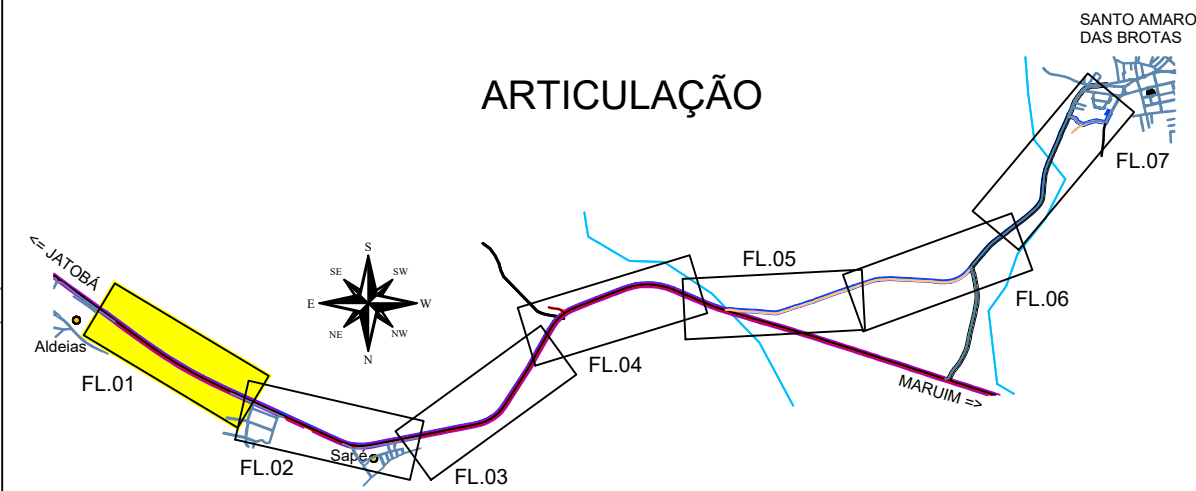

PERFIL LONGITUDINAL  
ESC. H=1:2000  
V=1:200

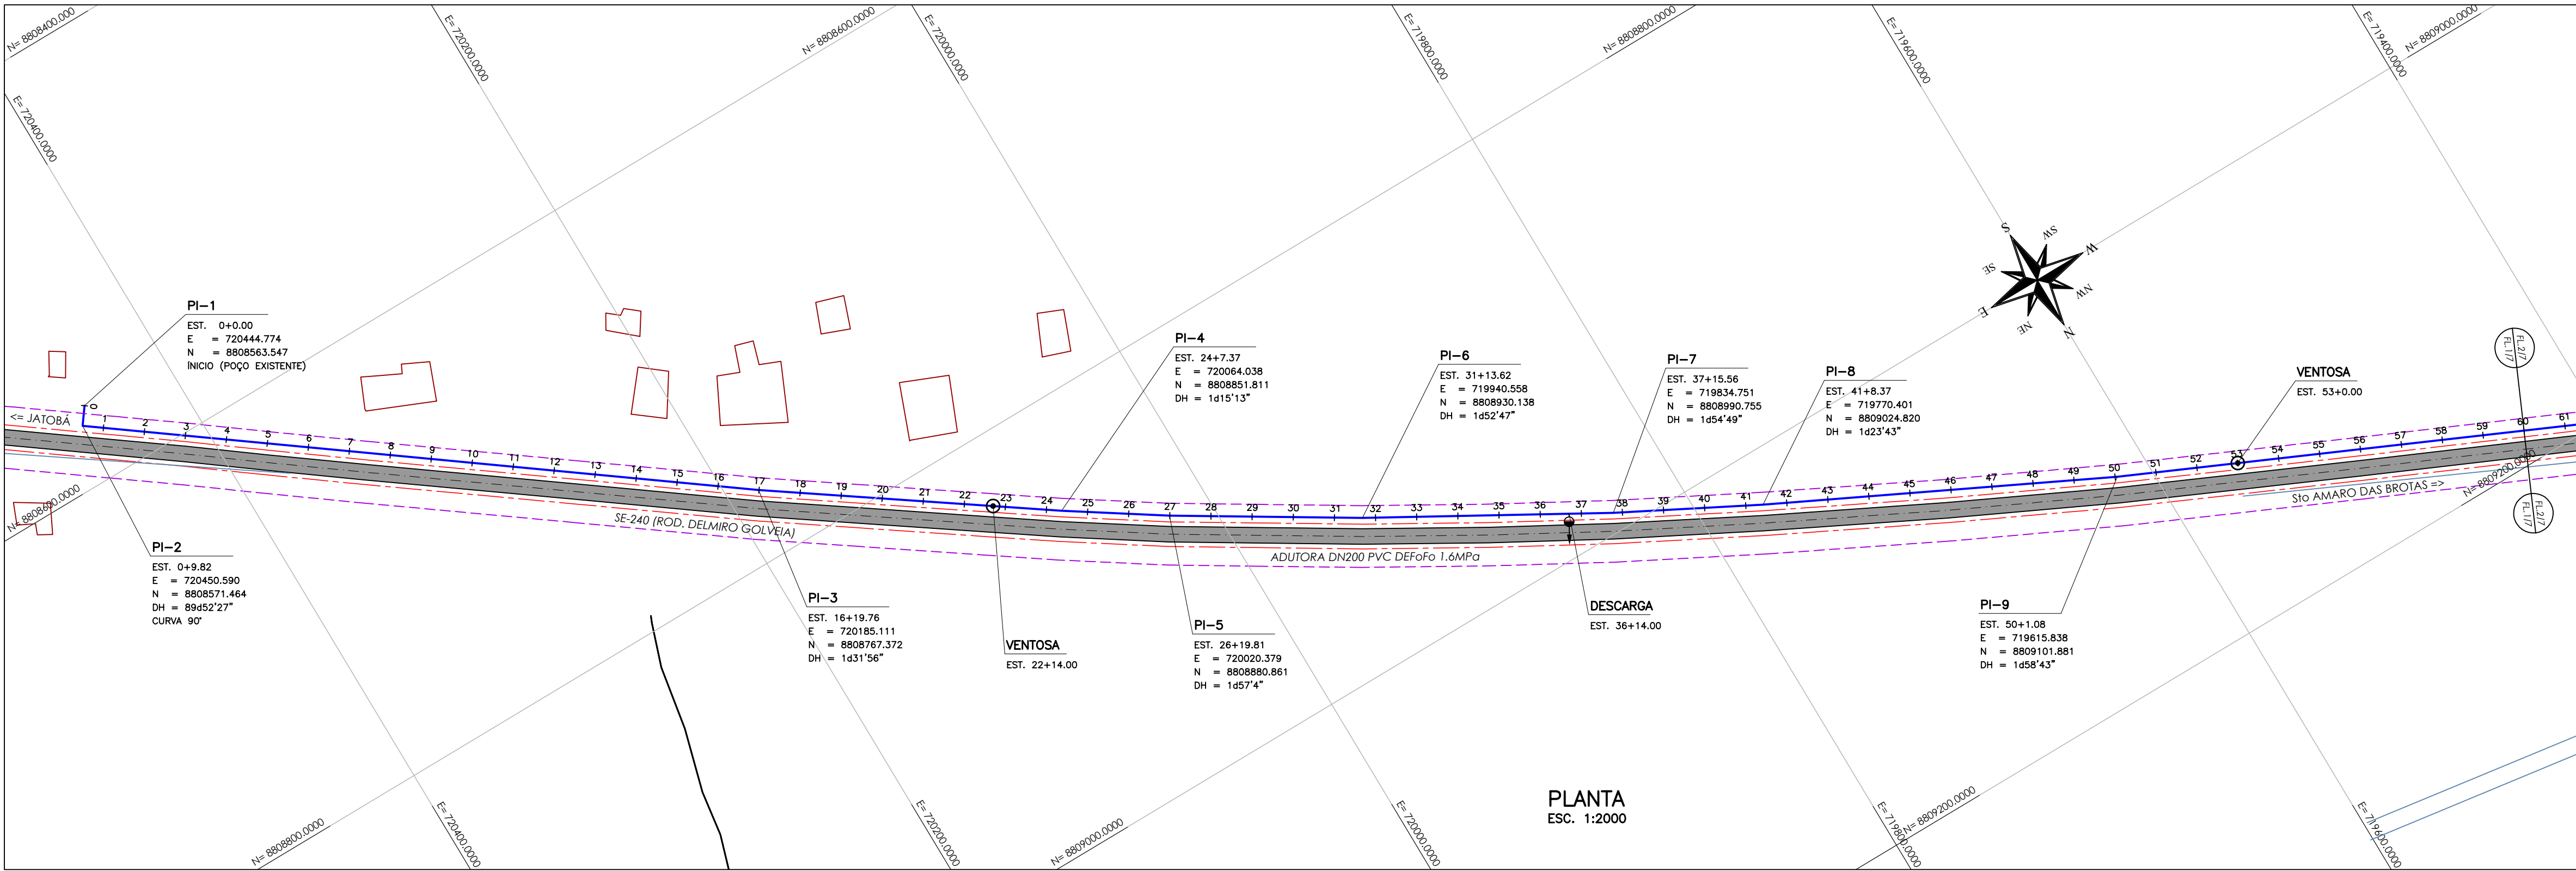

| Nº | DATA       | REVISÃO          | EXECUTADO POR | APROVADO POR | DESO   |      | DESENHO DE REFERÊNCIA |        | NOTAS | DESO<br>VISTO E ACEITO<br><br>ESTA ACEITAÇÃO NÃO ISENTA A CONTRATADA<br>DAS RESPONSABILIDADES E OBRIGAÇÕES CONTIDAS<br>NO CONTRATO | EXECUTADO POR     | COMPANHIA DE SANEAMENTO DE SERGIPE   |                                                                |                                                                                                |                   |                      |          |
|----|------------|------------------|---------------|--------------|--------|------|-----------------------|--------|-------|---|-------------------|---|----------------------------------------------------------------|------------------------------------------------------------------------------------------------|-------------------|----------------------|----------|
|    |            |                  |               |              | ACEITO | DATA | TÍTULO                | NÚMERO |       |   |                   | SISTEMA DE ABASTECIMENTO DE ÁGUA DA CIDADE DE SANTO AMARO DAS BROTAS / SE<br>PROJETO HIDRÁULICO – RECALQUE DO POÇO A ETA Sto. AMARO<br>PLANTA E PERFIL – EST. O A 60 |                                                                |                                                                                                |                   |                      |          |
| 00 | FEB / 2023 | EMISSION INICIAL | M.T.C.        |              |        |      |                       |        |       |   |                   | DESENHO<br>TATIANA LOPES   | FEB/25                                                         | REVISÃO<br> | ESCALA<br>1:2.000 | Nº DESO<br>PC-25-043 | Nº FIRMA |
|    |            |                  |               |              |        |      |                       |        |       |   | PROJETO<br>M.T.C. | FEB/25   |                                                                |                                                                                                |                   |                      |          |
|    |            |                  |               |              |        |      |                       |        |       |   | ANALISADO         |   |                                                                |                                                                                                |                   |                      |          |
|    |            |                  |               |              |        |      |                       |        |       |   | APROVADO          |   |                                                                |                                                                                                |                   |                      |          |
|    |            |                  |               |              |        |      |                       |        |       |   |                   | VISTO   | ASSINATURA<br>NOME: MARCELO TELLES DA CRUZ<br>CREA 12.334-D/SE |                                                                                                |                   |                      |          |