




CONFIGURAÇÃO P/ PLOTAGEM		
Nº DA COR	Nº DA PENNA	ESP. DA PENNA
1	7	0.10
2	7	0.20
3	7	0.30
4	7	0.50
5	7	0.50
6	7	0.90
7	7	0.25
9	9	0.25
20	1	0.20
21	7	0.15
30	30	0.30
40	40	0.30
150	150	0.30
COR	PEN	0.20
252	252	0.20

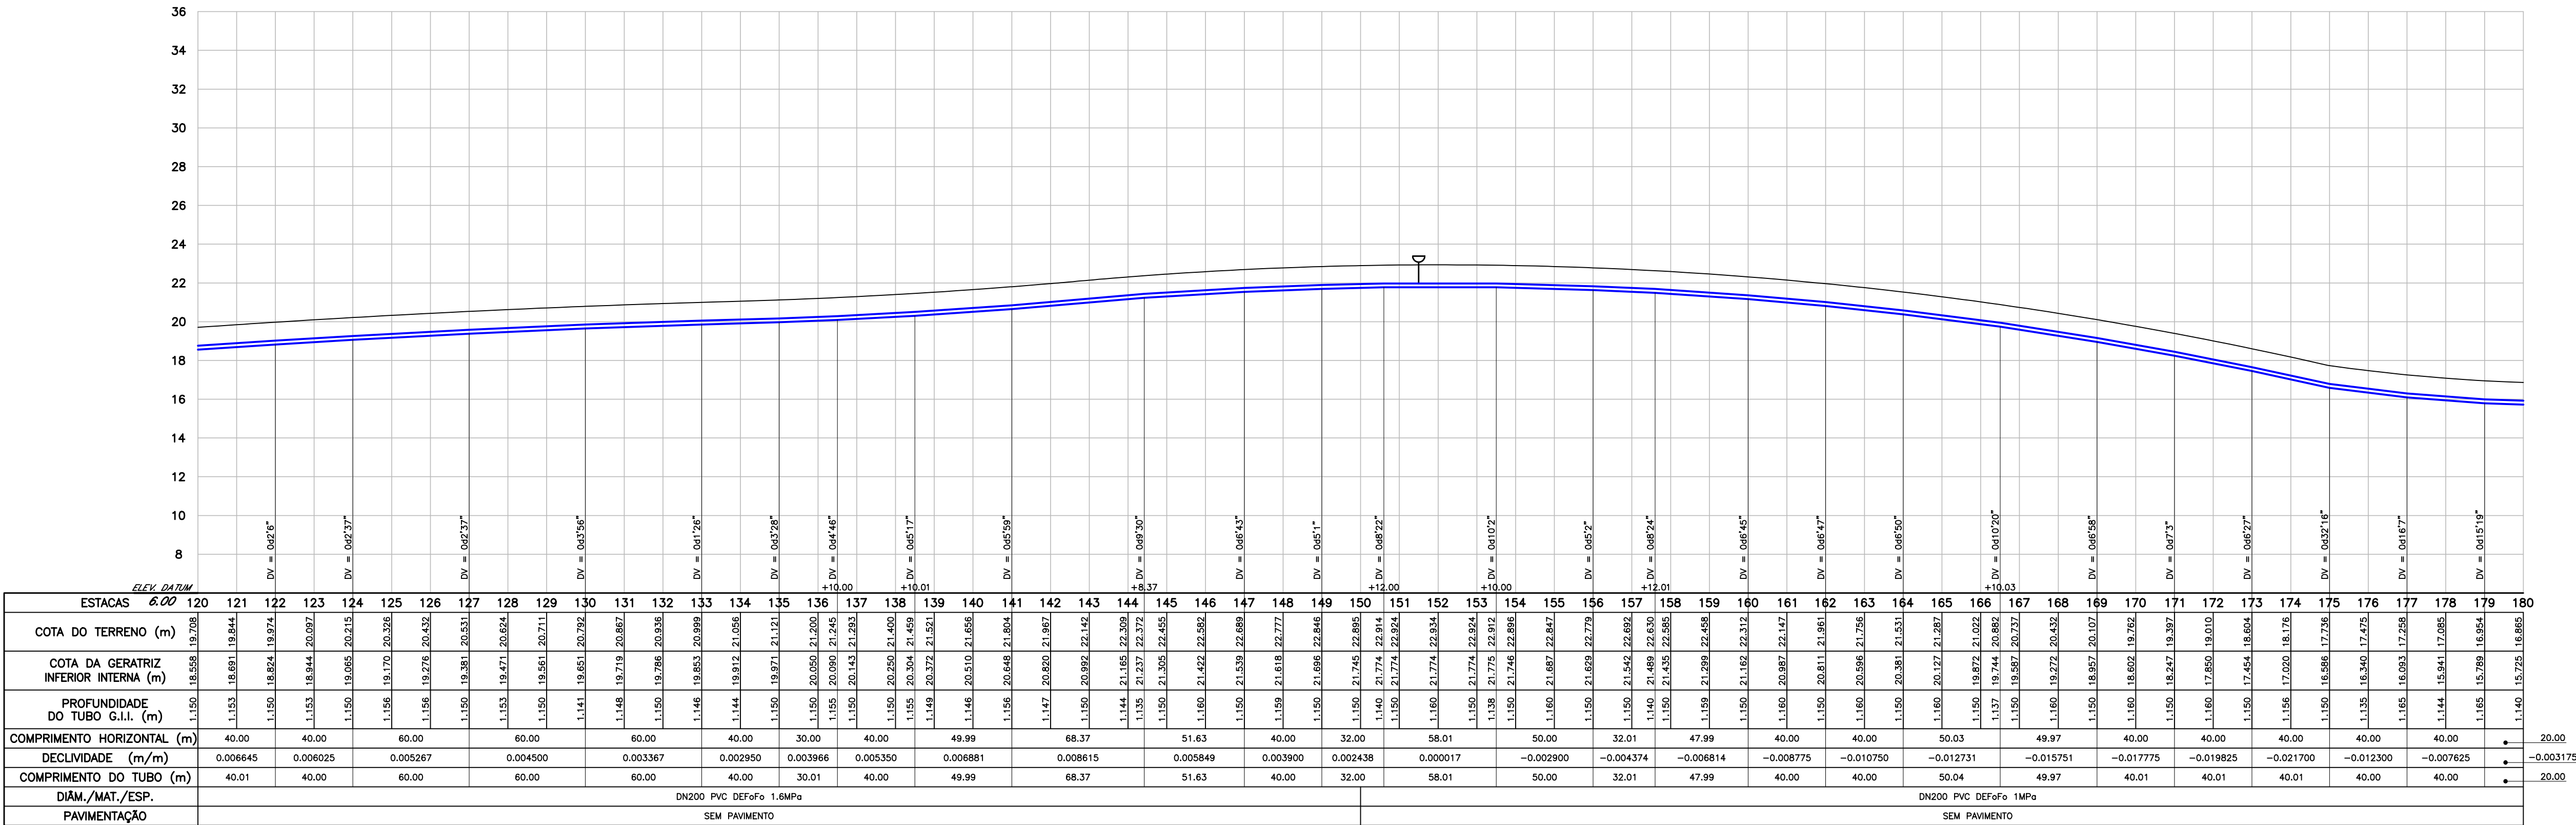

PERFIL LONGITUDINAL
ESC. H=1:2000
V=1:200

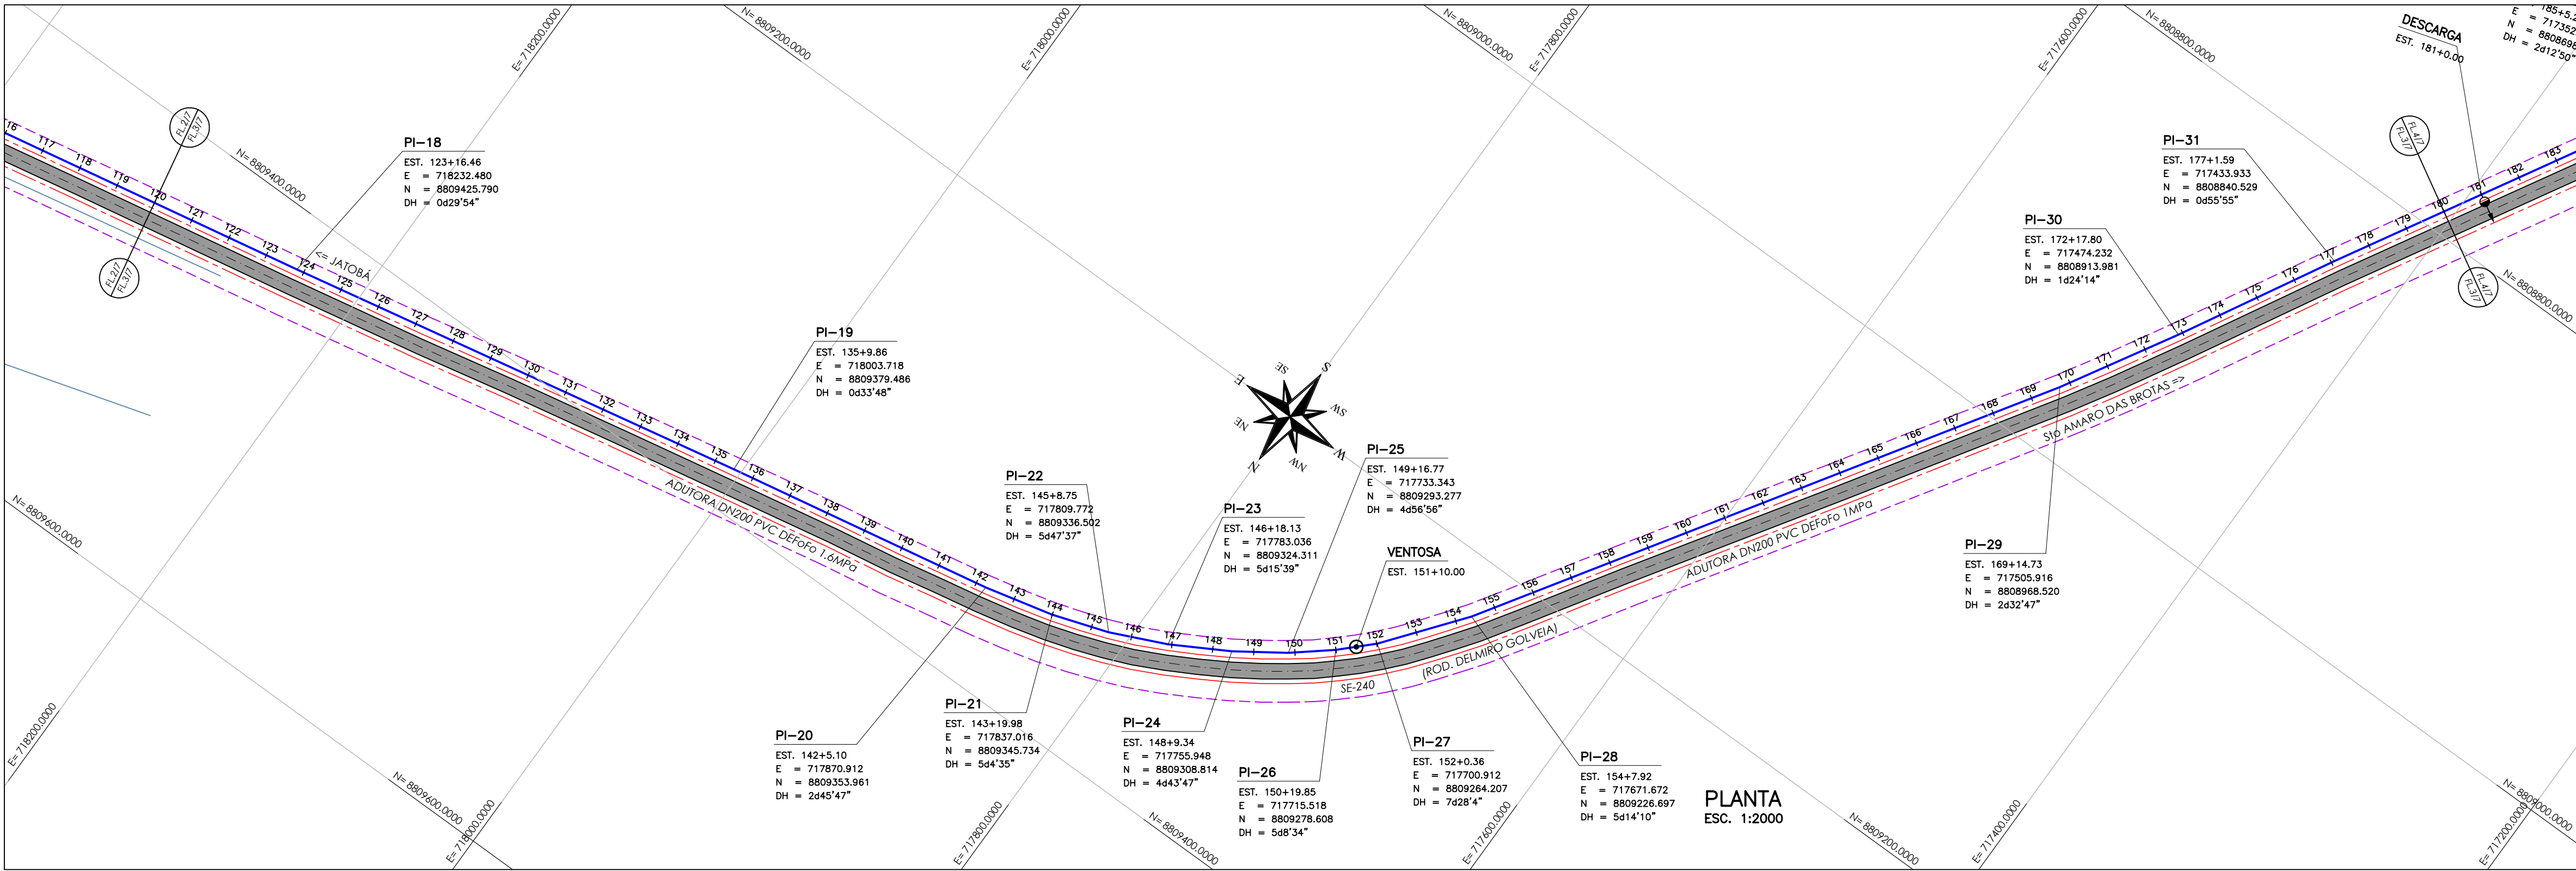

ARTICULAÇÃO

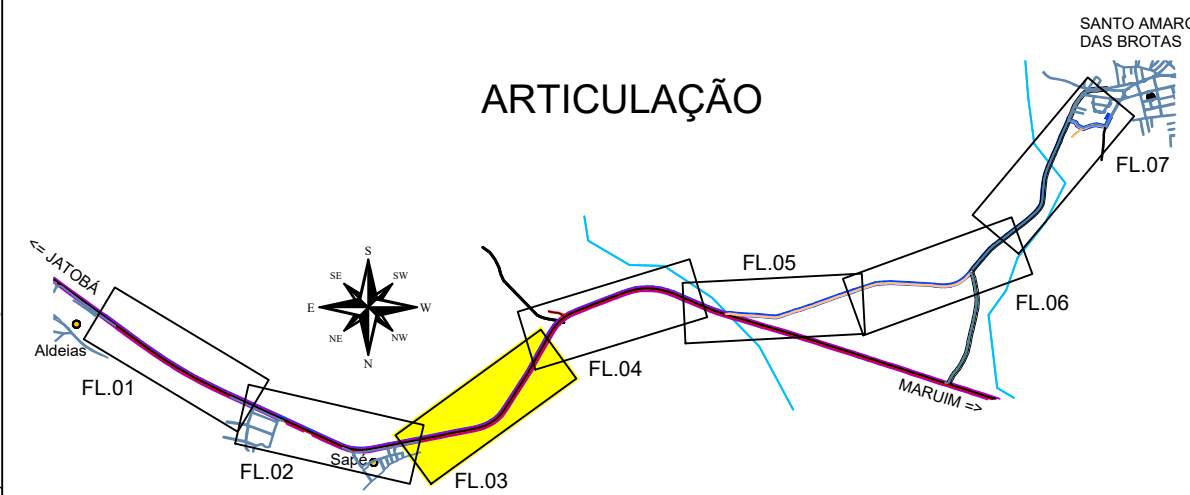

Nº	DATA	REVISÃO	EXECUTADO POR	APROVADO POR	DESO		DESENHO DE REFERÊNCIA		NOTAS	DESO	EXECUTADO POR	COMPANHIA DE SANEAMENTO DE SERGIPE						
					ACEITO	DATA	TÍTULO	NÚMERO					SISTEMA DE ABASTECIMENTO DE ÁGUA DA CIDADE DE SANTO AMARO DAS BROTAS / SE					
00	FEV / 2025	EMIÇÃO INICIAL	M.T.C.							VISTO E ACEITO ESTA ACEITAÇÃO NÃO ISENTA A CONTRATADA DAS RESPONSABILIDADES E OBRIGAÇÕES CONTIDAS NO CONTRATO		PROJETO HIDRÁULICO – RECALQUE DO POÇO A ETA Sto. AMARO						
												PLANTA E PERFIL – EST. 120 A 180						
											DESENHO	TATIANA LOPES	FEV/25					
											PROJETO	M.T.C.	FEV/25					
											ANALISADO							
										APROVADO								
										VISTO								
										ASSINATURA								
										NOME	MARCELO TELLES DA CRUZ	CREA	12.334-D/SE					
											REVISÃO		ESCALA	1:2.000	Nº DESO	PC-25-045	Nº FIRMA	