
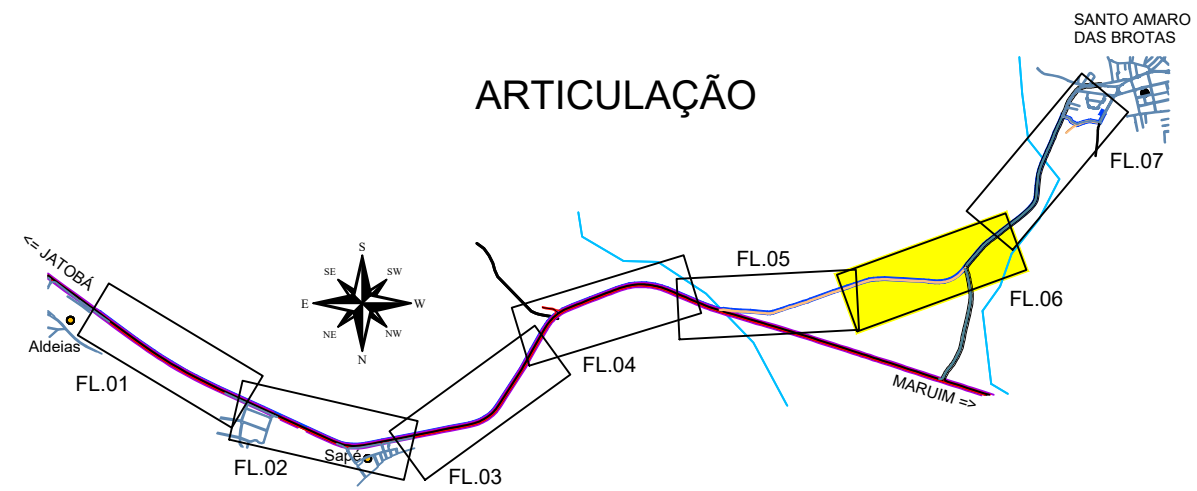
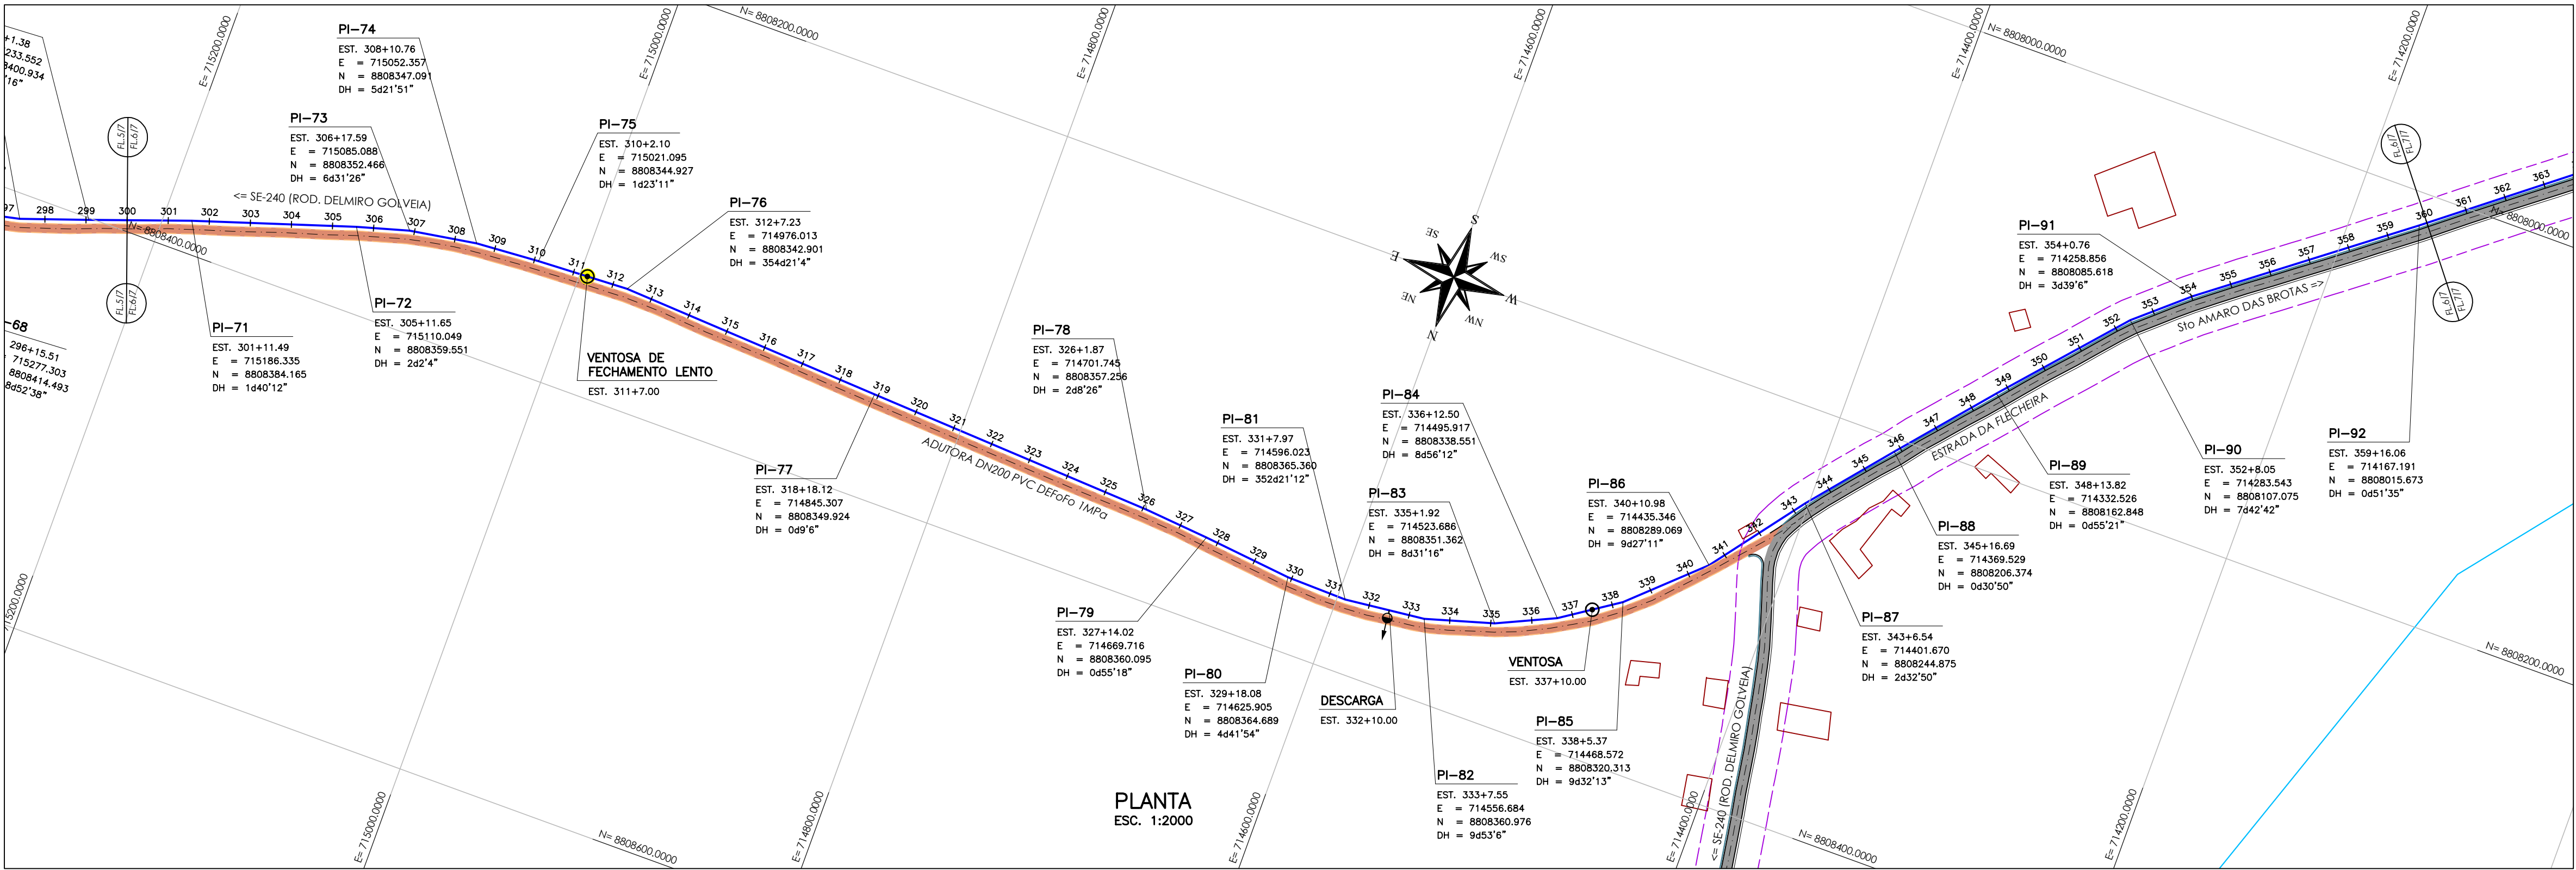
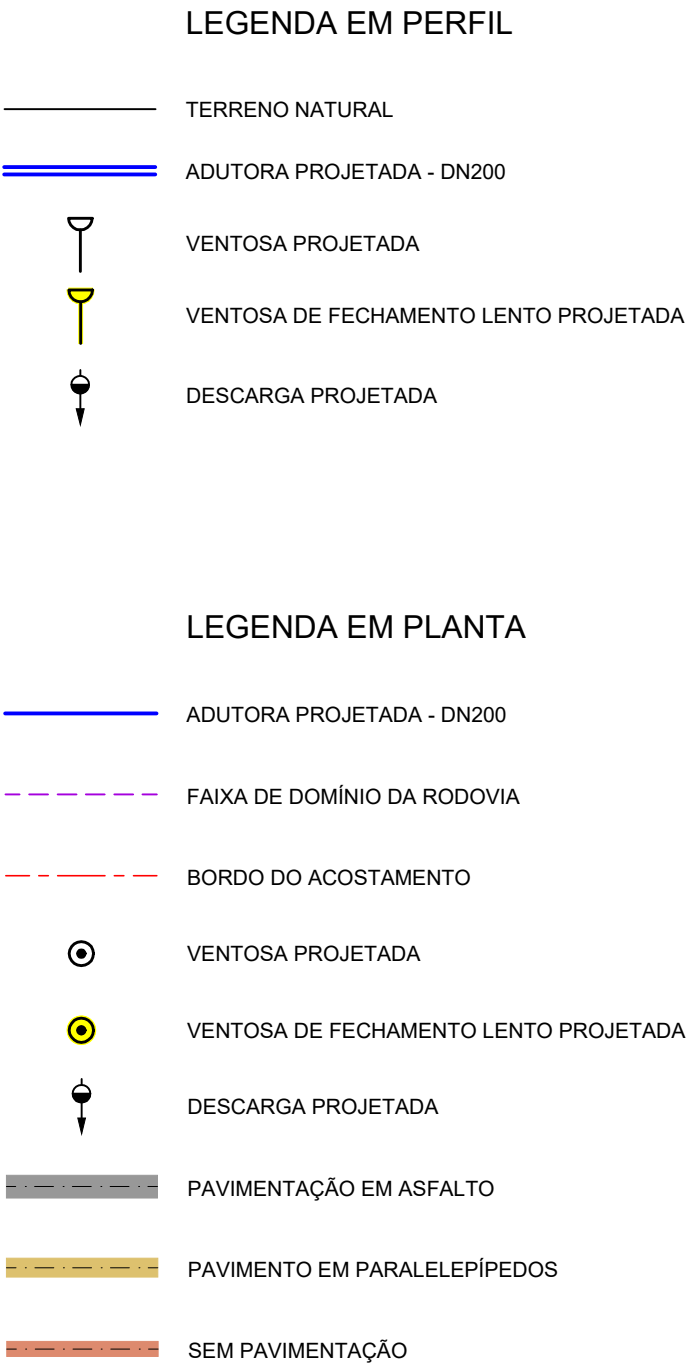


CONFIGURACAO P/ PLOTAGEM			
Nº DA COR	Nº DA PENA	ESP. DA PENAL	
1	7	0.10	
2	7	0.20	
3	7	0.30	
4	7	0.50	
5	7	0.50	
6	7	0.90	
7	7	0.25	
9	9	0.25	
20	1	0.20	
21	7	0.15	
30	30	0.30	
40	40	0.30	
150	150	0.30	
COR	PEN	0.20	
252	252	0.20	

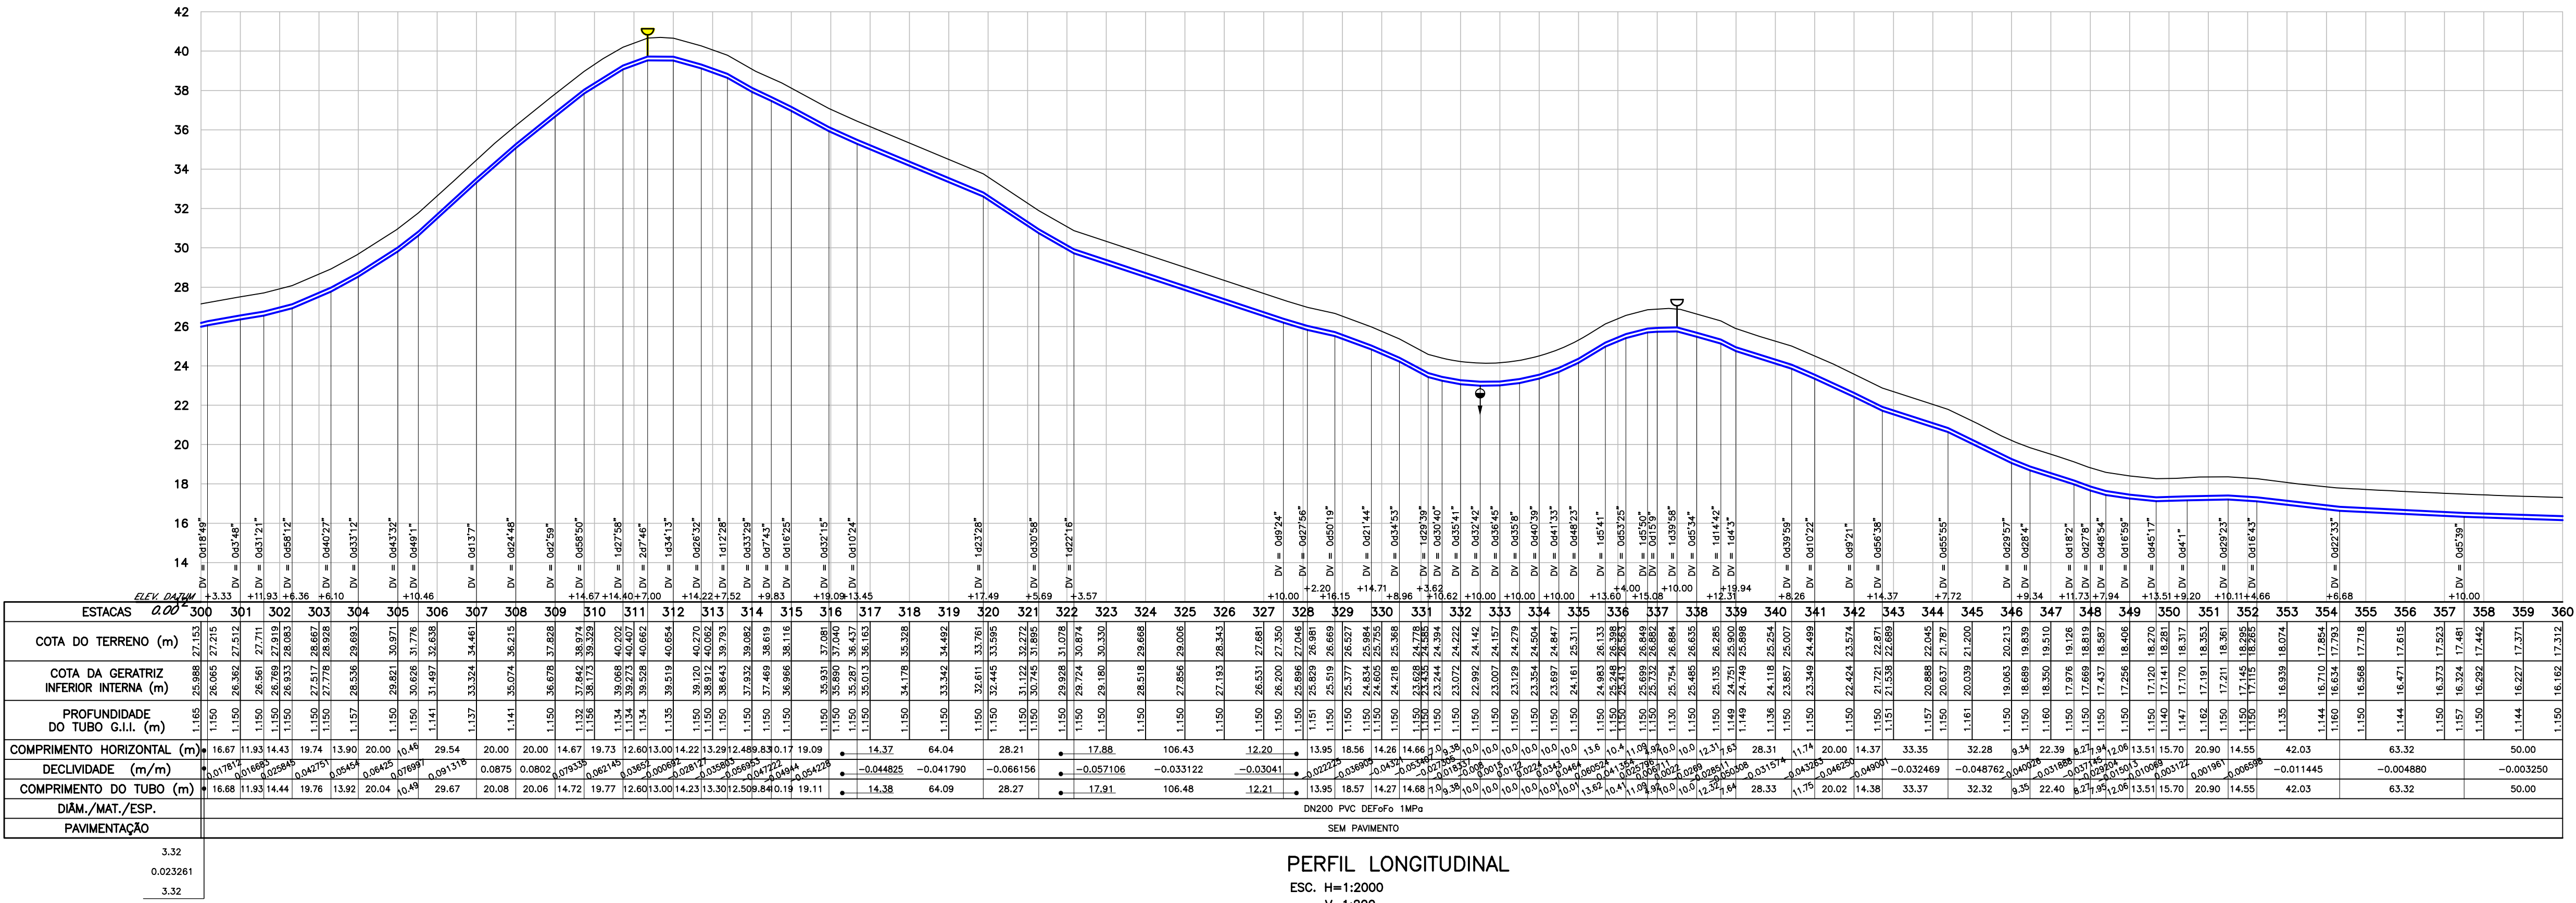

Nº	DATA	REVISÃO	EXECUTADO POR	APROVADO POR	DESO		DESENHO DE REFERÊNCIA	NOTAS	DESO	EXECUTADO POR	 COMPANHIA DE SANEAMENTO DE SERGIPE
					ACEITO	DATA					
00	FEV / 2025	EMIÇÃO INICIAL	M.T.C.						VISTO E ACEITO ESTA ACEITAÇÃO NÃO ISENTA A CONTRATADA DAS RESPONSABILIDADES E OBRIGAÇÕES CONTIDAS NO CONTRATO		REVISÃO  ESCALA 1:2.000 Nº DESO PC-25-048 Nº FIRMA
										DESENHO TATIANA LOPES FEV/25	
										PROJETO M.T.C. FEV/25	
										APROVADO ASSINATURA FEV/25	
										VISTO NOME MARCELO TELLES DA CRUZ CREA 12.334-D/SE	