



CONFIGURAÇÃO P/ PLOTAGEM		
Nº DA COR	Nº DA PENNA	ESP. DA PENNA
1	7	0.10
2	7	0.20
3	7	0.30
4	7	0.50
5	7	0.50
6	7	0.90
7	7	0.25
9	9	0.25
20	1	0.20
21	7	0.15
30	30	0.30
40	40	0.30
150	150	0.30
COR	PEN	0.20
252	252	0.20

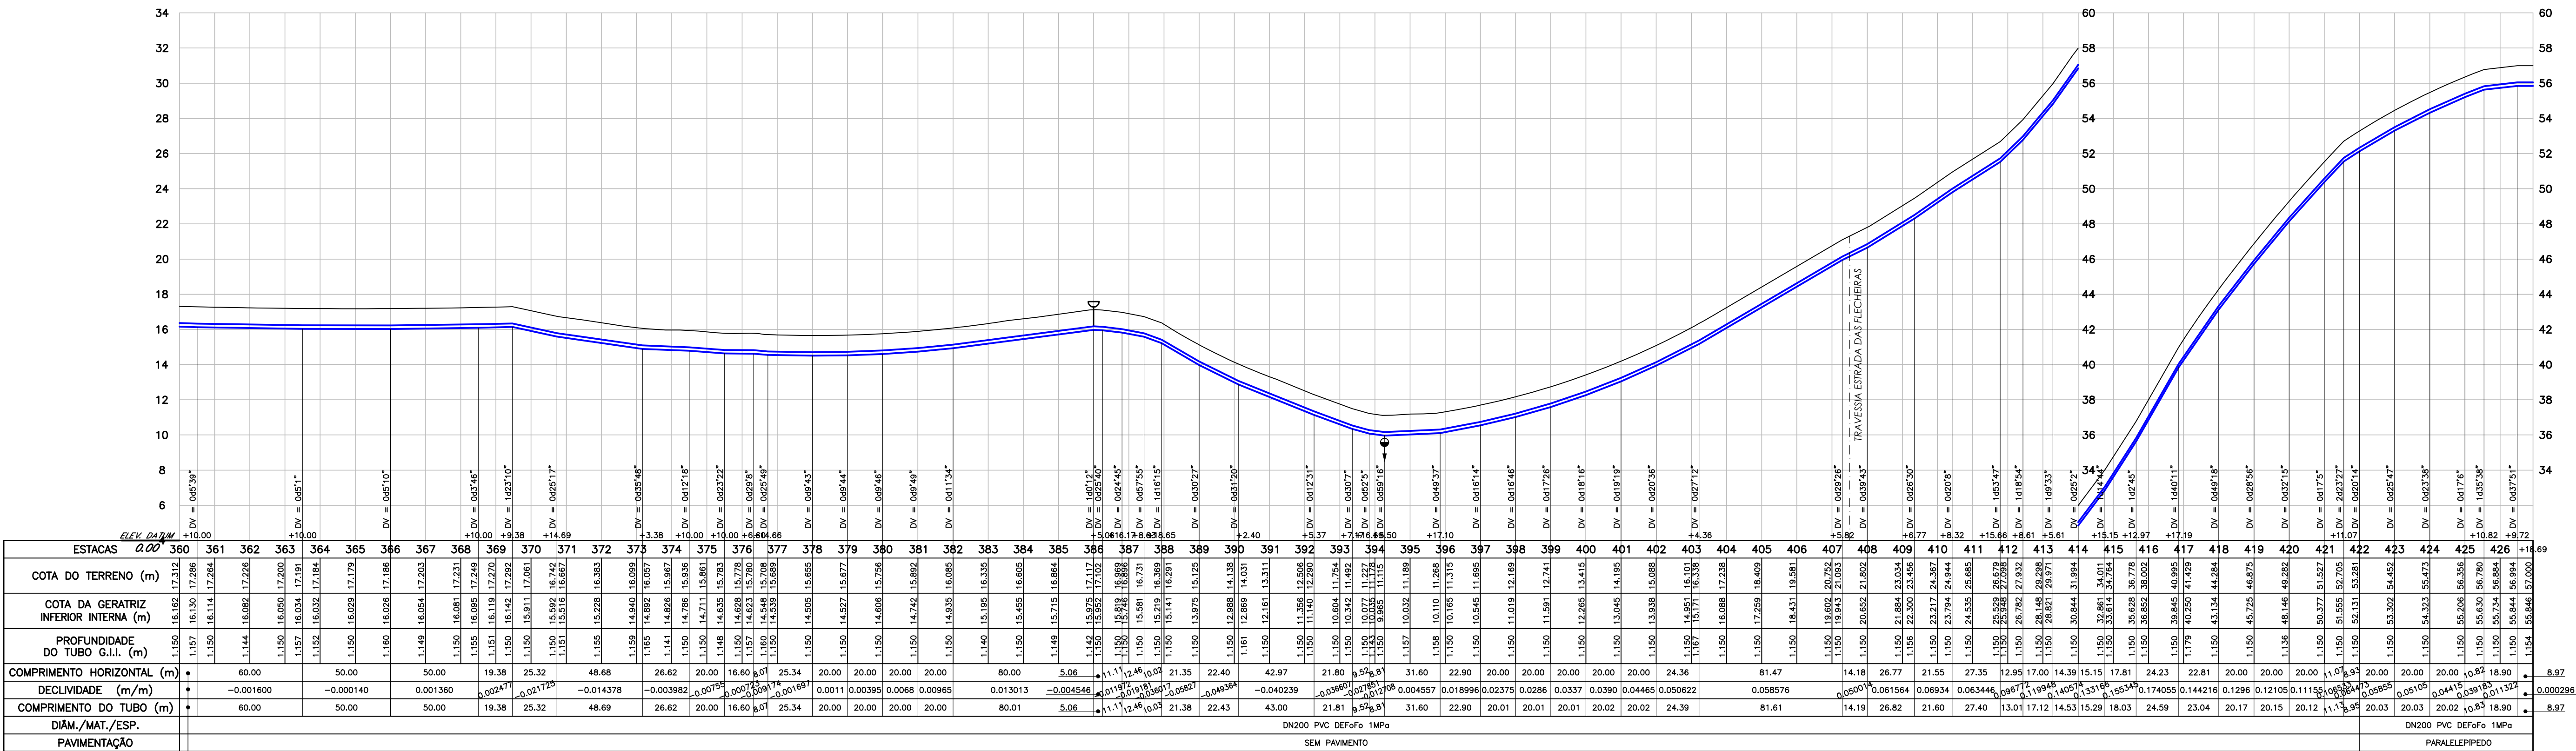

PERFIL LONGITUDINAL
ESC. H=1:2000
V=1:200

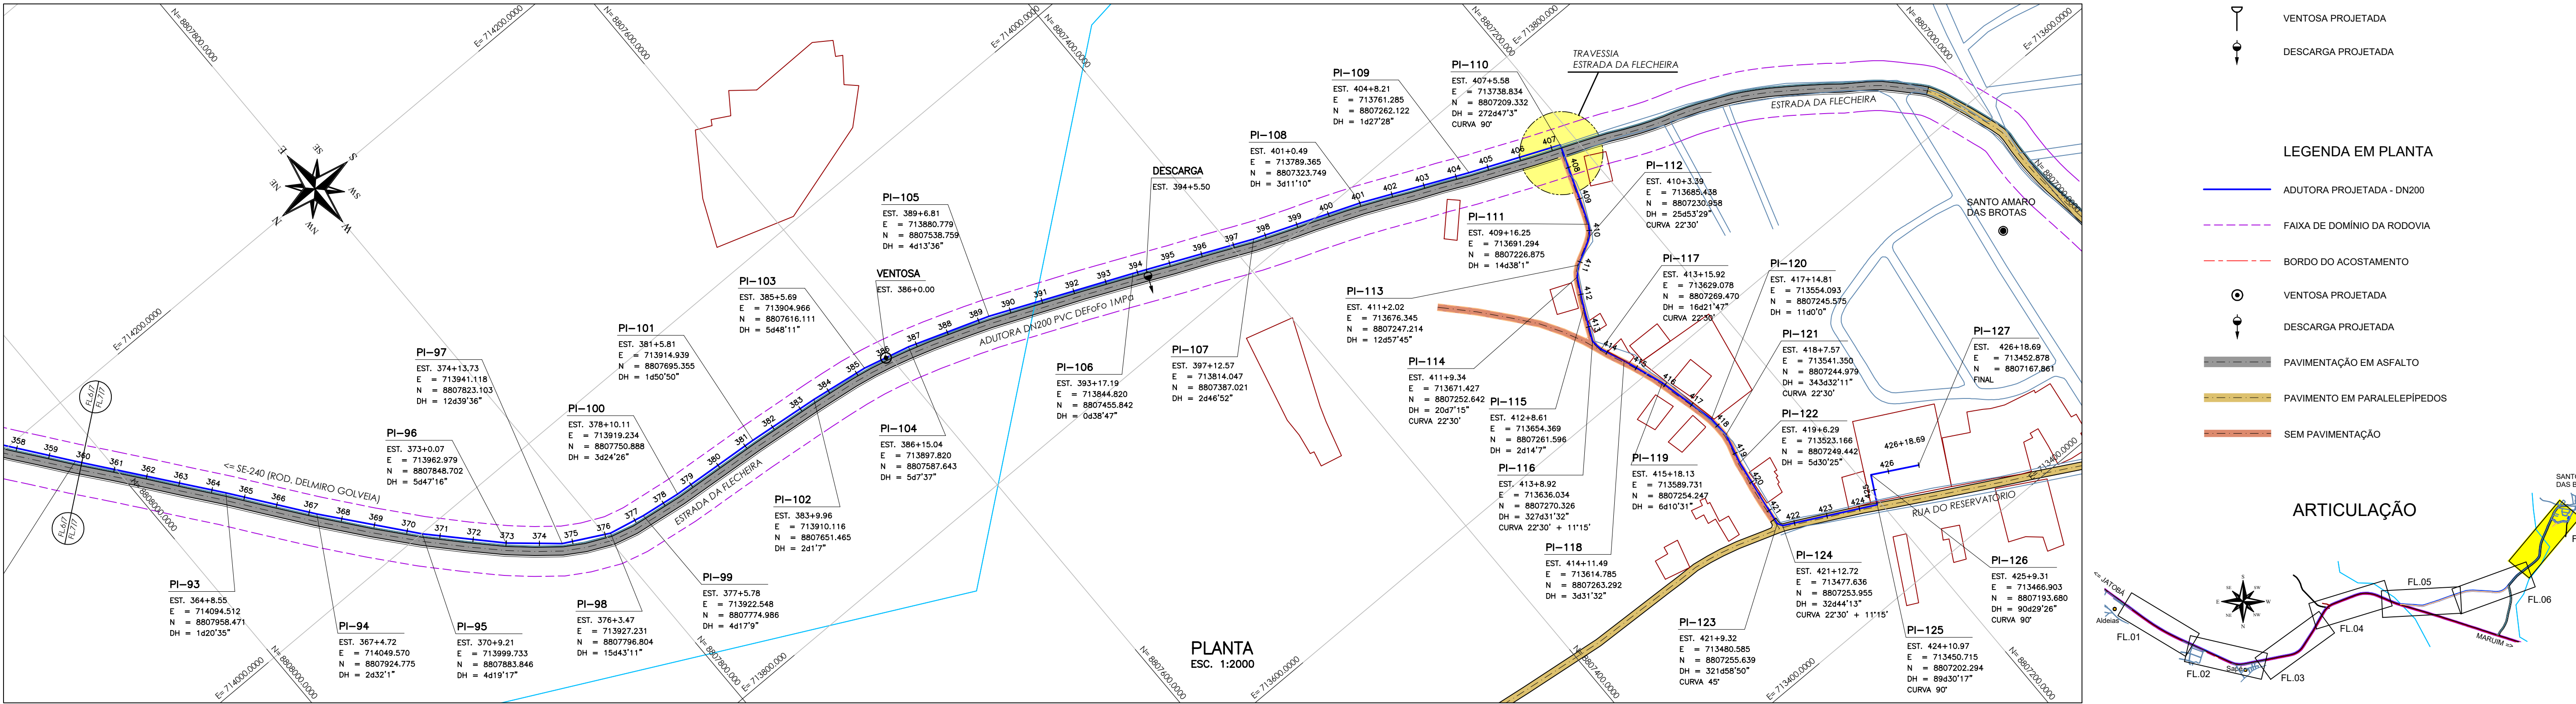

Nº	DATA	REVISÃO	EXECUTADO POR	APROVADO POR	DESO		DESENHO DE REFERÊNCIA	NOTAS	DESO	EXECUTADO POR	 COMPANHIA DE SANEAMENTO DE SERGIPE SISTEMA DE ABASTECIMENTO DE ÁGUA DA CIDADE DE SANTO AMARO DAS BROTAS / SE PROJETO HIDRÁULICO – RECALQUE DO POÇO A ETA Sto. AMARO PLANTA E PERFIL – EST. 360 A 426+18.69 REVISÃO  ESCALA 1:2.000 Nº DESO PC-25-049 Nº FIRMA			
					ACEITO	DATA						TÍTULO	NÚMERO	VISTO E ACEITO
00	FEV / 2025	EMIÇÃO INICIAL	M.T.C.						ESTA ACEITAÇÃO NÃO ISENTA A CONTRATADA	PROJETO	M.T.C.	FEV/25		
									DAS RESPONSABILIDADES E OBRIGAÇÕES CONTIDAS	APROVADO	ASSINATURA	FEV/25		
									NO CONTRATO	VISTO	NOME	MARCELO TELLES DA CRUZ	CREA	12.334-D/SE