


CONFIGURAÇÃO P/ PLOTAGEM		
Nº DA COR	Nº DA PENA	ESP. DA PENA
1	7	0.10
2	7	0.20
3	7	0.30
4	7	0.50
5	7	0.50
6	7	0.90
7	7	0.25
9	9	0.25
10	10	0.25
20	1	0.20
21	7	0.15
30	7	0.30
32	32	0.25
40	40	0.25
51	51	0.25
80	80	0.25
84	84	0.25
100	3	0.30
130	130	0.25
140	140	0.25
150	150	0.30
159	159	0.25
170	5	0.5
187	187	0.25
220	220	0.25
250	250	0.25
251	251	0.25
252	252	0.25
253	253	0.25
DEMAIS CORES		
COR	COR	0.25

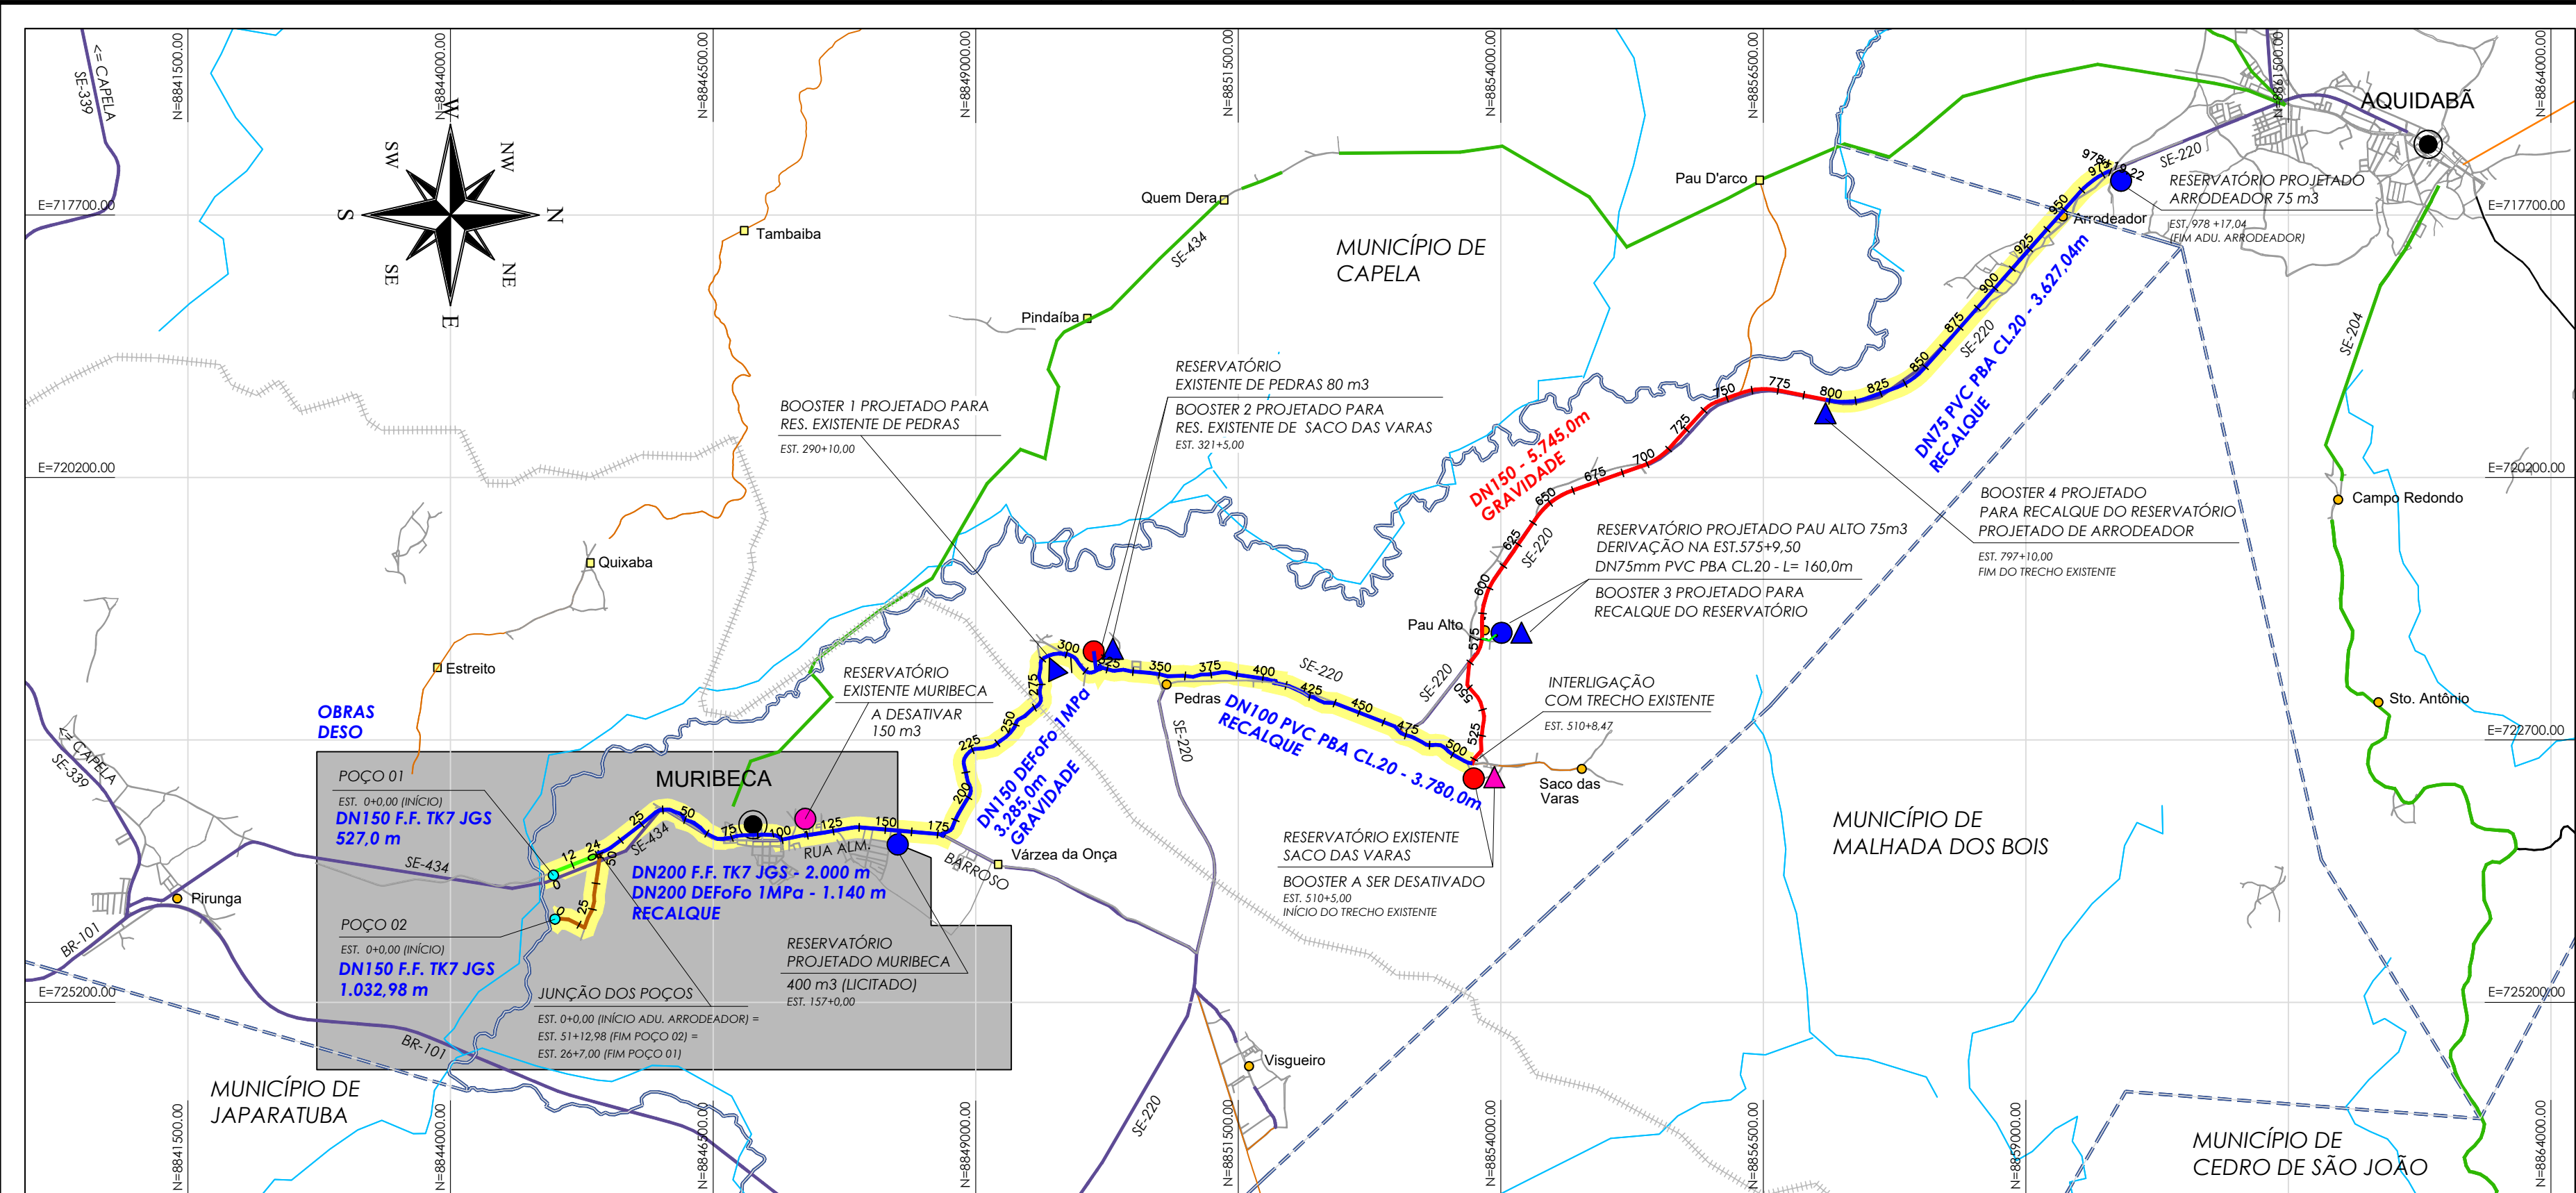

LEGENDA:

Adutora Projetada Poço 01

Adutora Projetada Poço 02

Adutora projetada

REDE Existente

Reservatório Projetado

Reservatório Existente

Reservatório Existente a desativar

Booster Projetado

Booster Existente

Booster Existente a desativar

Poço Existente

Sede de Município

Povoados

Outras Localidades

Limite Estadual

Limite Municipal

Rodovia Pavimentada

Rodovia Não Pavimentada

Acesso Não Pavimentado

Ferrovia

Rio, Ribeirão, Córrego

Nº	DATA	REVISÃO	EXECUTADO POR	APROVADO POR	DESO	DESENHO DE REFERÊNCIA	DESO VISTO E ACEITO ESTA ACEITAÇÃO NÃO ISENTA A CONTRATADA DAS RESPONSABILIDADES E OBRIGAÇÕES CONTIDAS NO CONTRATO		EXECUTADO POR	COMPANHIA DE SANEAMENTO DE SERGIPE SISTEMA DE ABASTECIMENTO DE ÁGUA DE MURIBECA SEDE E POVOADOS / SE SISTEMA PROPOSTO PLANTA GERAL DE CONCEPÇÃO			
00	MAR / 2025	EMIÇÃO INICIAL	M.T.C.		ACEITO	DATA			Empresa: MTPROJ ENGENHARIA LTDA CNPJ: 50.452.438/0001-90 e-mail: mtprojengenharia@gmail.com Aracaju / SE				
									DESENHO TATIANA LOPES				
									PROJETO M.T.C.				
									ASSINATURA				
							ANALISADO		NOME MARCELO TELLES DA CRUZ	CREA 12.334-D/SE	REVISÃO	ESCALA 1:50.000	Nº DESO
							APROVADO						Nº FIRMA
							VISTO						P006-SAA-GER-01