


CONFIGURAÇÃO P/ PLOTAGEM		
Nº DA COR	Nº DA PENNA	ESP. DA PENNA
1	7	0.10
2	7	0.20
3	7	0.30
4	7	0.50
5	7	0.50
6	7	0.90
7	7	0.25
9	9	0.25
20	1	0.20
21	7	0.15
30	30	0.30
40	40	0.30
150	150	0.30
COR	PEN	0.20
252	252	0.20

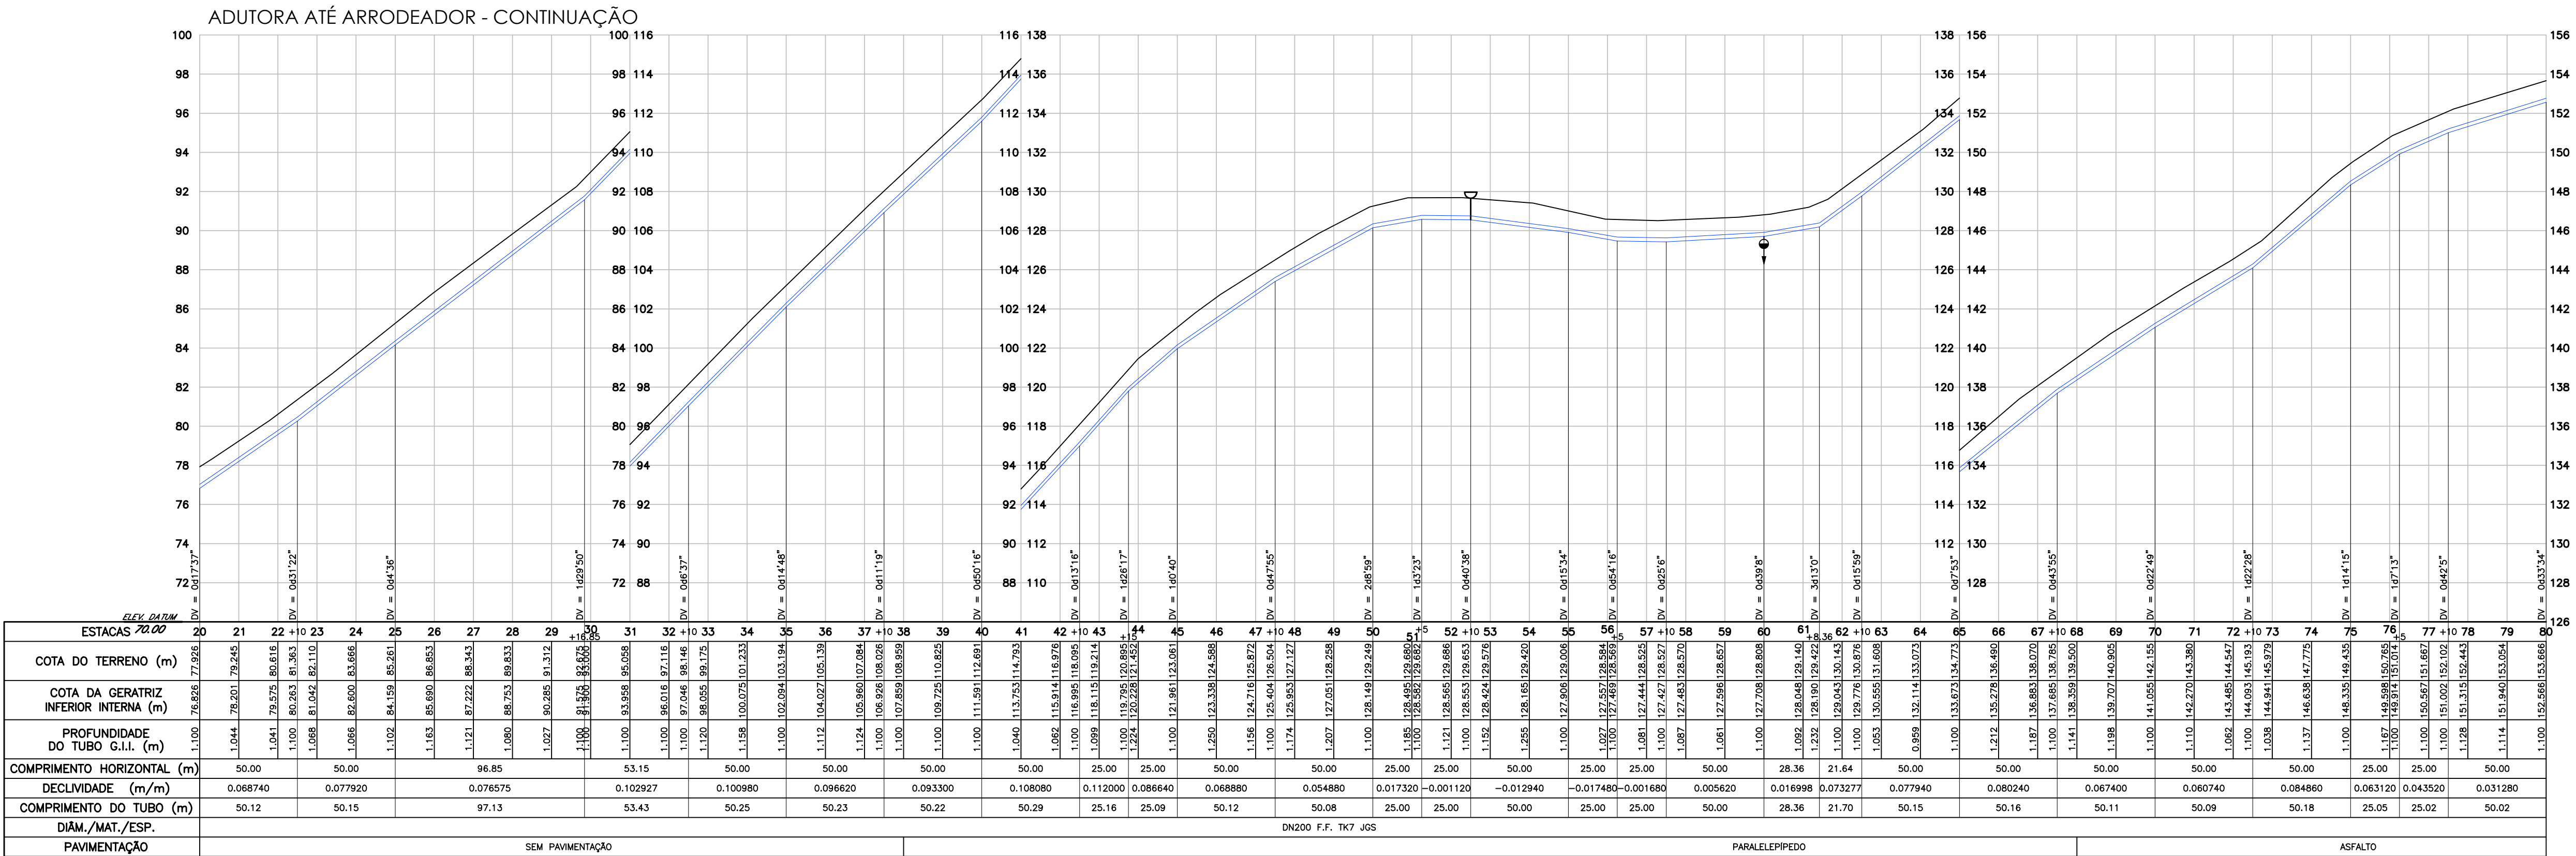


LEGENDA EM PERFIL

- | | |
|---|---------------------------|
|  | TERRENO NATURAL |
|  | ADUTORA PROJETADA - DN150 |
|  | ADUTORA EXISTENTE - DN150 |
|  | VENTOSA PROJETADA |
|  | DESCARGA PROJETADA |


LEGENDA EM PLANTA

- | | |
|---|-----------------------------|
| | ADUTORA PROJETADA - DN150 |
|  | ADUTORA EXISTENTE - DN150 |
|  | FAIXA DE DOMÍNIO DA RODOVIA |
|  | VENTOSA PROJETADA |
|  | DESCARGA PROJETADA |

PERFIL LONGITUDINAL
ESC. H=1:2000
V=1:200

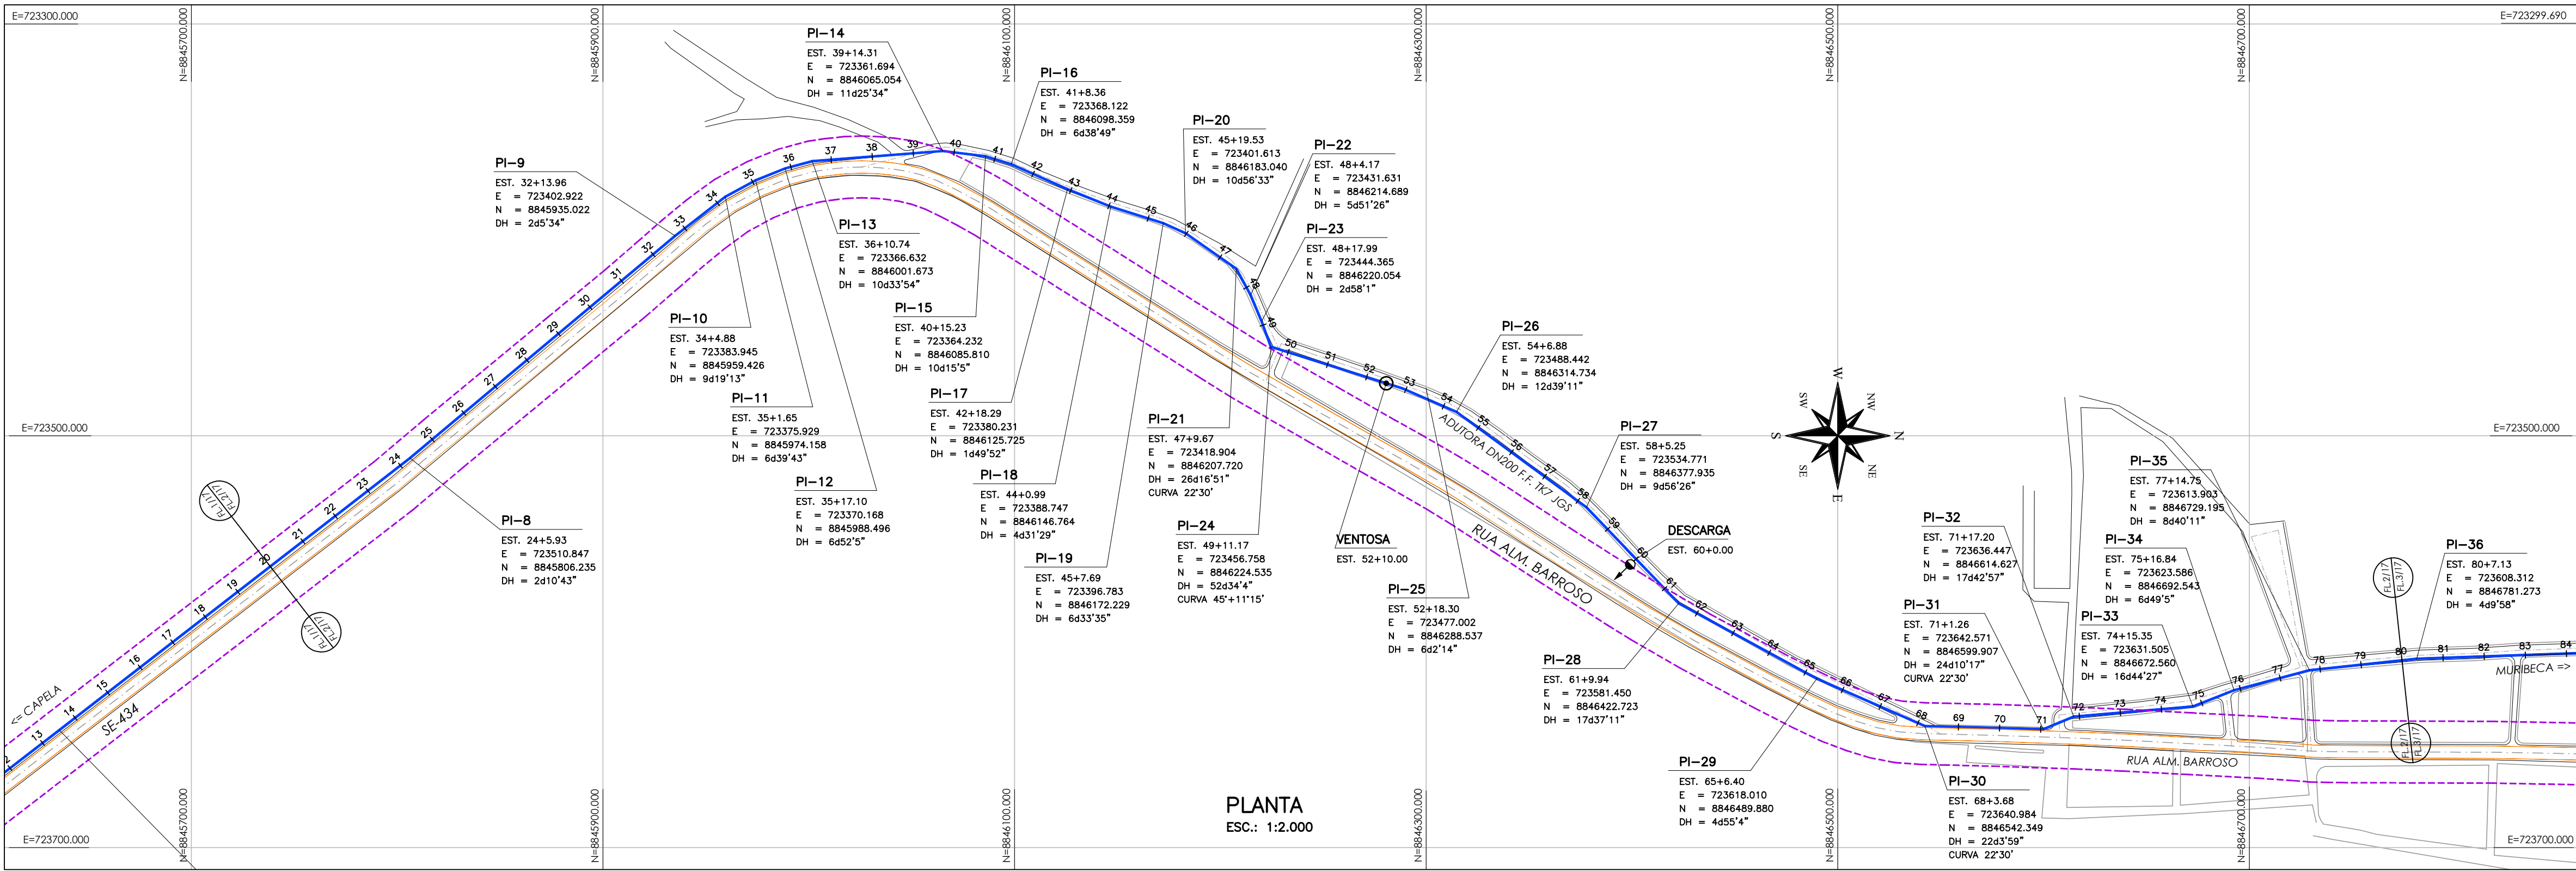

ARTICULAÇÃO

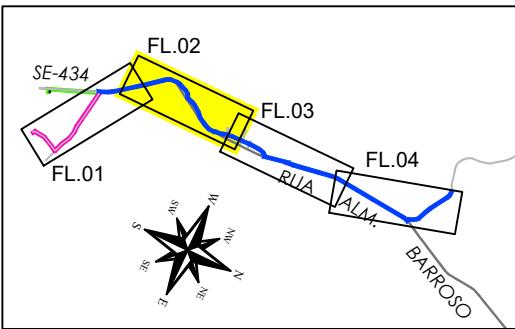

Nº	DATA	REVISÃO	EXECUTADO POR	APROVADO POR	DESO		DESENHO DE REFERÊNCIA		NOTAS	DESO	EXECUTADO POR	COMPANHIA DE SANEAMENTO DE SERGIPE								
					ACEITO	DATA	TÍTULO	NÚMERO				DESENHO	PROJETO	ANALISADO	APROVADO	VISTO	ASSINATURA	NOME	CREA	REVISÃO
00	MAR / 2023	EMISSION INICIAL	M.T.C.							VISTO E ACEITO ESTA ACEITAÇÃO NÃO ISENTA A CONTRATADA DAS RESPONSABILIDADES E OBRIGAÇÕES CONTIDAS NO CONTRATO	 EMPRESA: MIPROJ ENGENHARIA LTDA CNPJ: 09.658.436/0001-90 e-mail: miprojenharia@gmail.com Aracaju / SE	 COMPANHIA DE SANEAMENTO DE SERGIPE SISTEMA DE ABASTECIMENTO DE ÁGUA DA CIDADE DE MURIBECA SEDE E POVOADOS / SE PROJETO HIDRÁULICO – RECALQUE POÇO 02 A RES. MURIBECA PLANTA E PERFIL – EST.20 A EST.80								
											DESENHO TATIANA LOPES MAR/25 PROJETO M.T.C. MAR/25 ANALISADO APROVADO VISTO 	ASSINATURA MAR/25 NOME: MARCELO TELLES DA CRUZ CREA 12.334-D/SE	REVISÃO		ESCALA	1:2.000	Nº DESO	P006-SAA-HID-03A	Nº FIRMA	P006-SAA-HID-03A