


CONFIGURAÇÃO P/ PLOTAGEM		
Nº DA COR	Nº DA PENNA	ESP. DA PENNA
1	7	0.10
2	7	0.20
3	7	0.30
4	7	0.50
5	7	0.50
6	7	0.90
7	7	0.25
9	9	0.25
20	1	0.20
21	7	0.15
30	30	0.30
40	40	0.30
150	150	0.30
COR	PEN	0.20
252	252	0.20

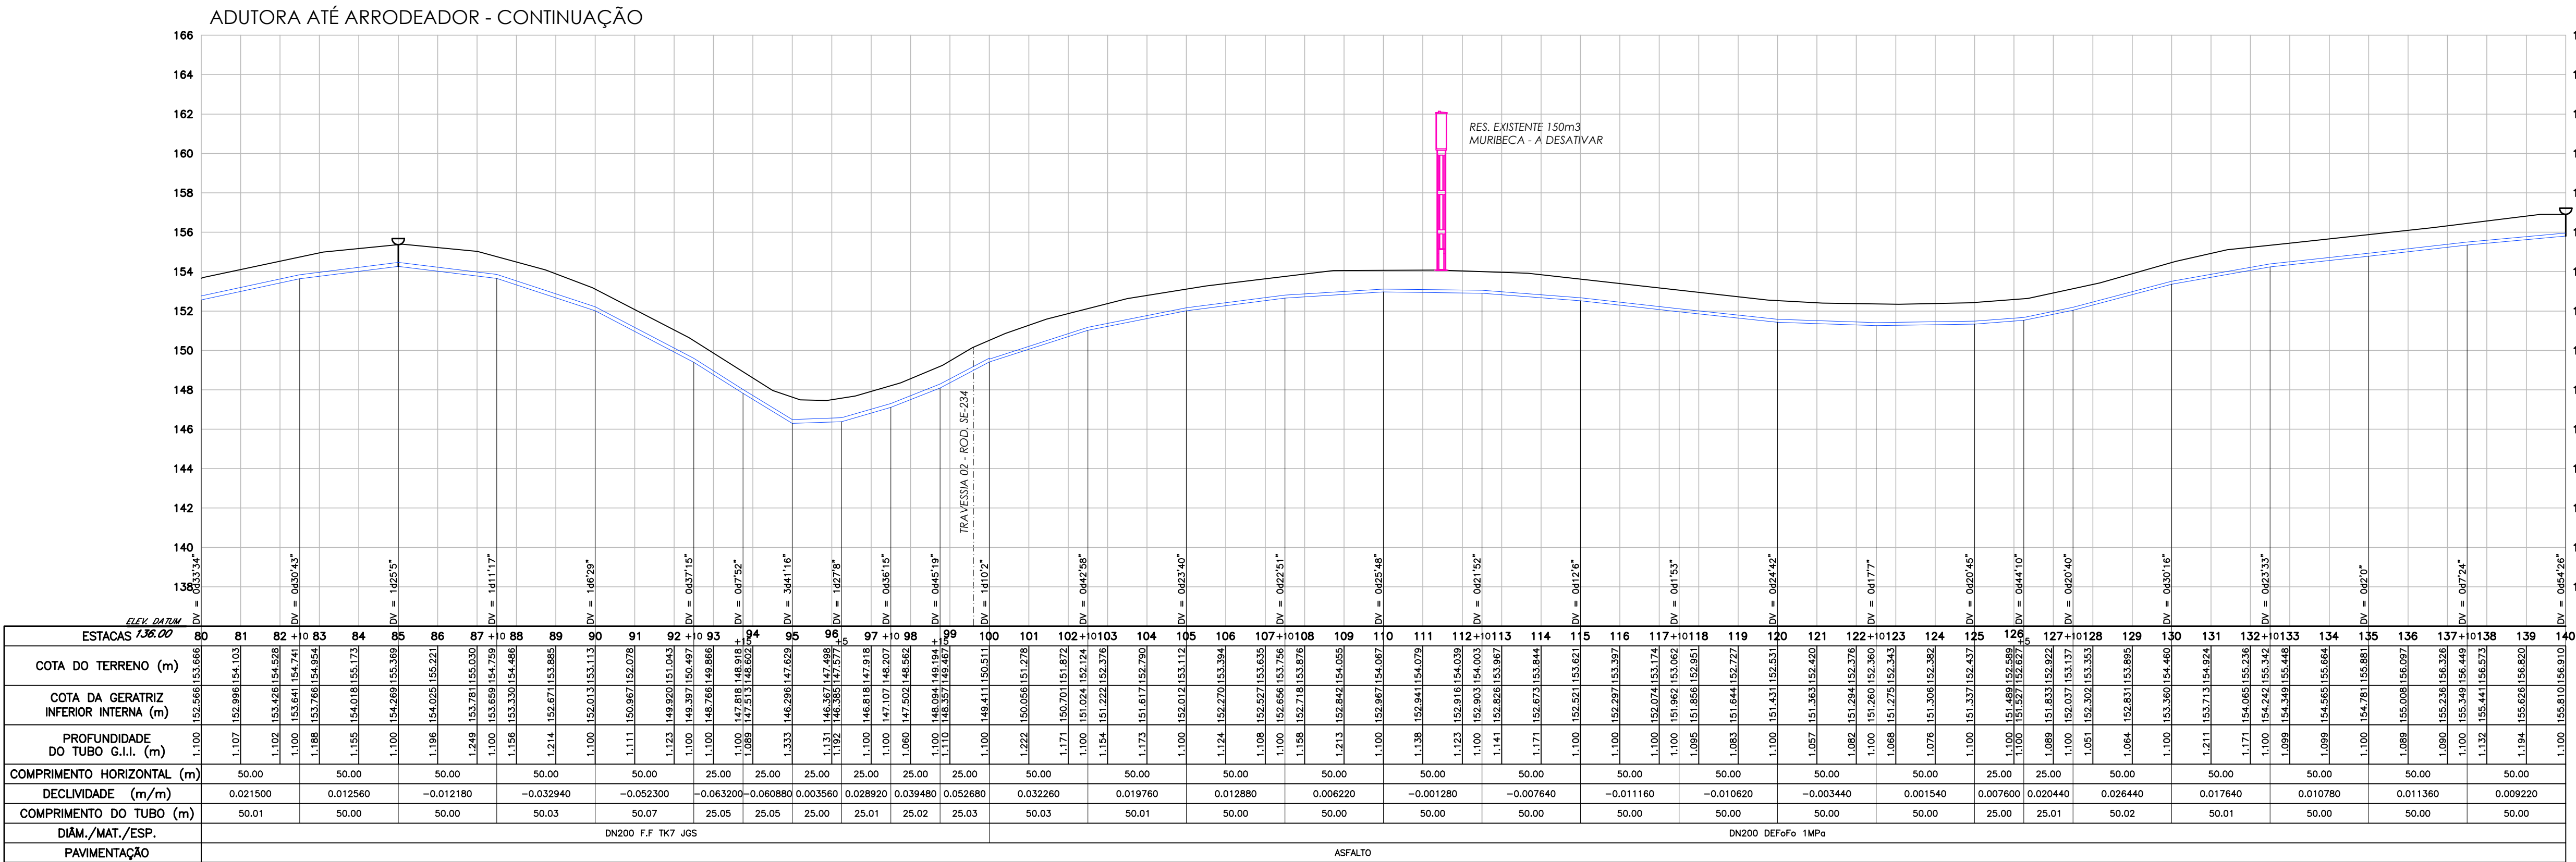

LEGENDA EM PERFIL


- | | |
|---|---------------------------|
|  | TERRENO NATURAL |
|  | ADUTORA PROJETADA - DN150 |
|  | ADUTORA EXISTENTE - DN150 |
|  | VENTOSA PROJETADA |
|  | DESCARGA PROJETADA |

LEGENDA EM PLANTA


- | | |
|---|-----------------------------|
|  | ADUTORA PROJETADA - DN150 |
|  | ADUTORA EXISTENTE - DN150 |
|  | FAIXA DE DOMÍNIO DA RODOVIA |
|  | VENTOSA PROJETADA |
|  | DESCARGA PROJETADA |

PERFIL LONGITUDINAL

ESC. H=1:2000
V=1:200

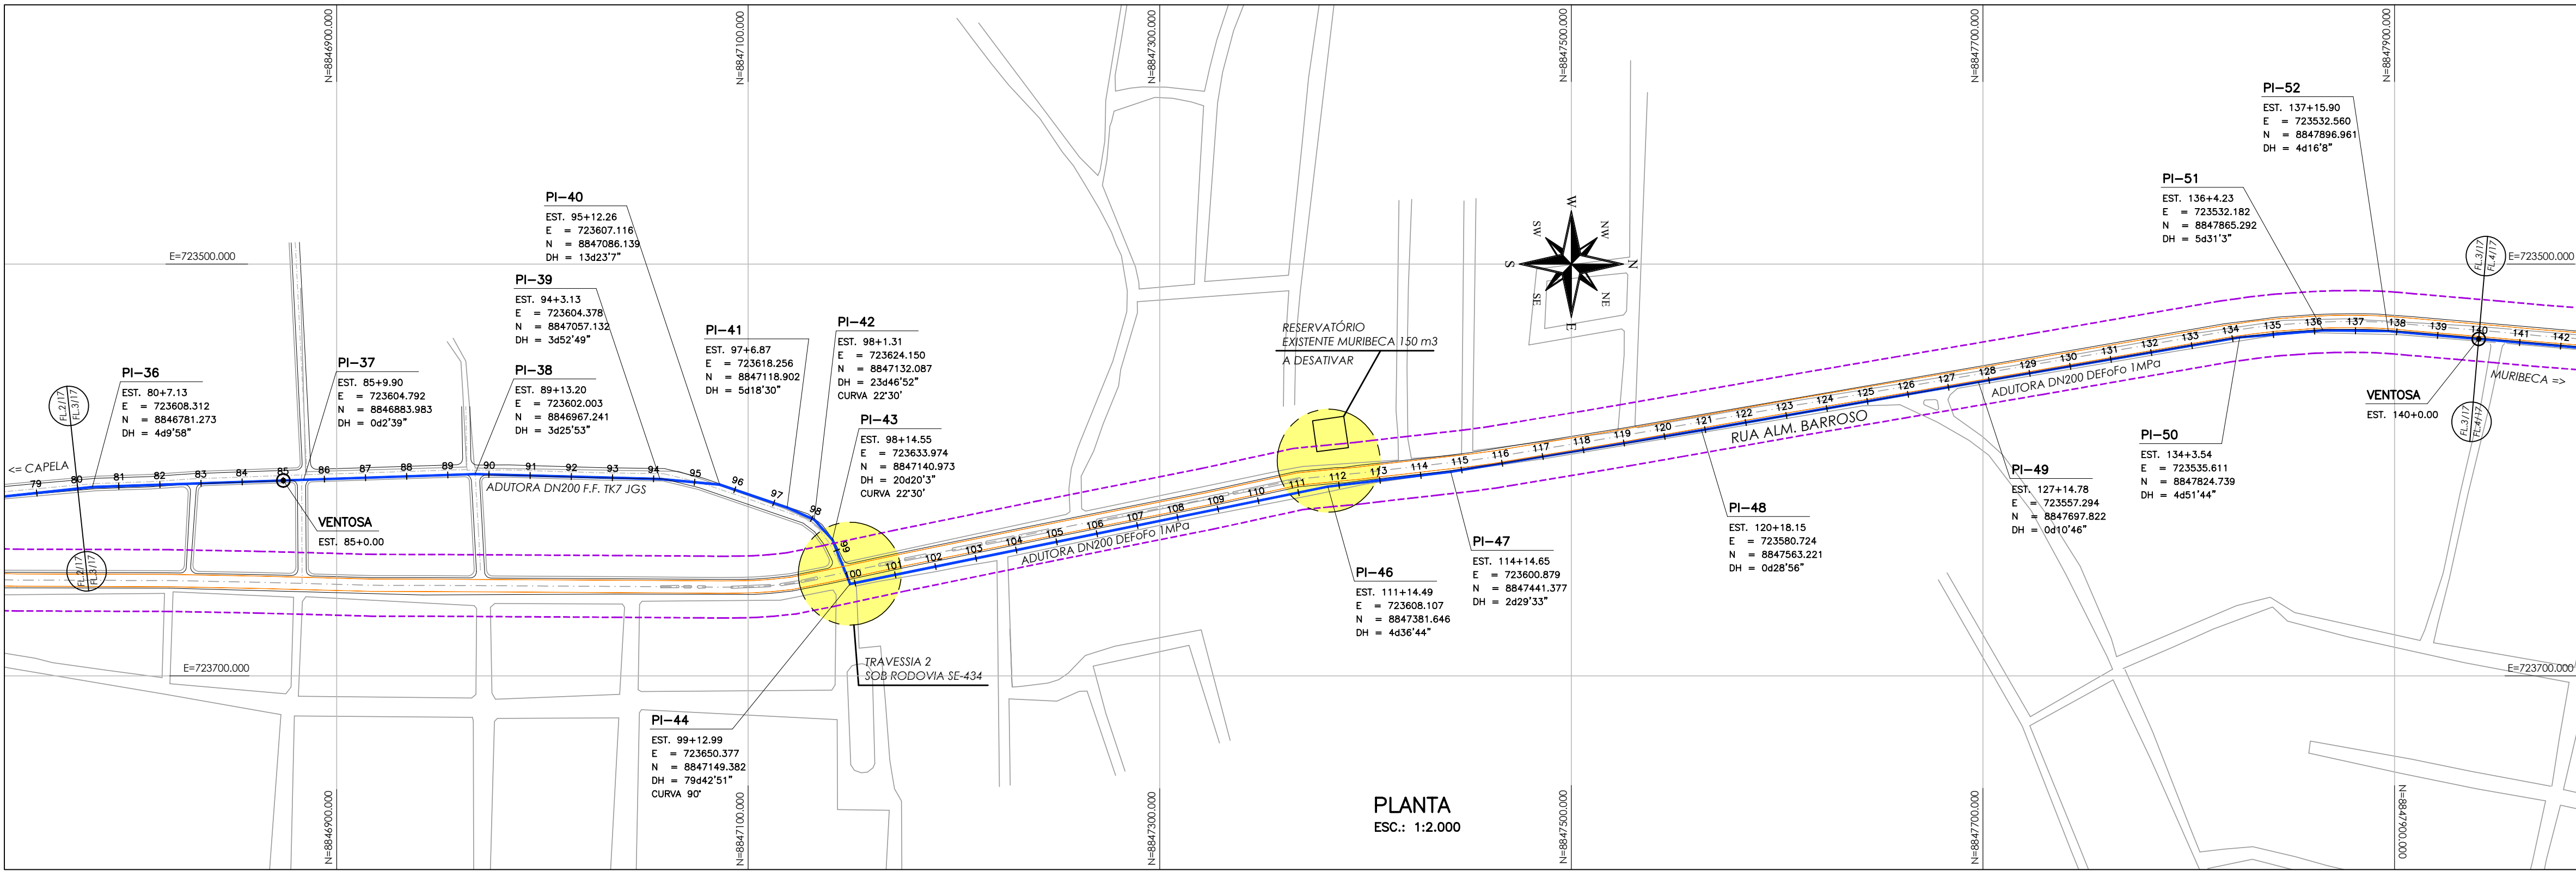

ARTICULAÇÃO

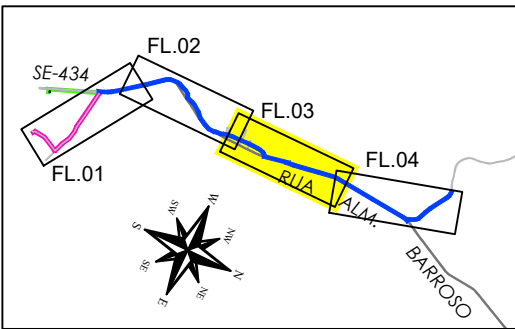

Nº	DATA	REVISÃO	EXECUTADO POR	APROVADO POR	DESO		DESENHO DE REFERENCIA		NOTAS	DESO		EXECUTADO POR		 COMPANHIA DE SANEAMENTO DE SERGIPE SISTEMA DE ABASTECIMENTO DE ÁGUA DA CIDADE DE MURIBECA SEDE E POVOADOS / SE PROJETO HIDRÁULICO – RECALQUE POÇO 02 A RES. MURIBECA PLANTA E PERFIL – EST.80 A EST.140			
					ACEITO	DATA	TITULO	NUMERO		VISTO E ACEITO	EXECUTADO POR	Engenheira: MIPROJ ENGENHARIA LTDA CNPJ: 09.658.436/0001-90 e-mail: miprojenhenharie@gmail.com Aracaju / SE					
00	MAR / 2023	EMISSÃO INICIAL	M.T.C.														
							</										