


CONFIGURAÇÃO P/ PLOTAGEM		
Nº DA COR	Nº DA PENNA	ESP. DA PENNA
1	7	0.10
2	7	0.20
3	7	0.30
4	7	0.50
5	7	0.50
6	7	0.90
7	7	0.25
9	9	0.25
20	1	0.20
21	7	0.15
30	30	0.30
40	40	0.30
150	150	0.30
COR	PEN	0.20
252	252	0.20

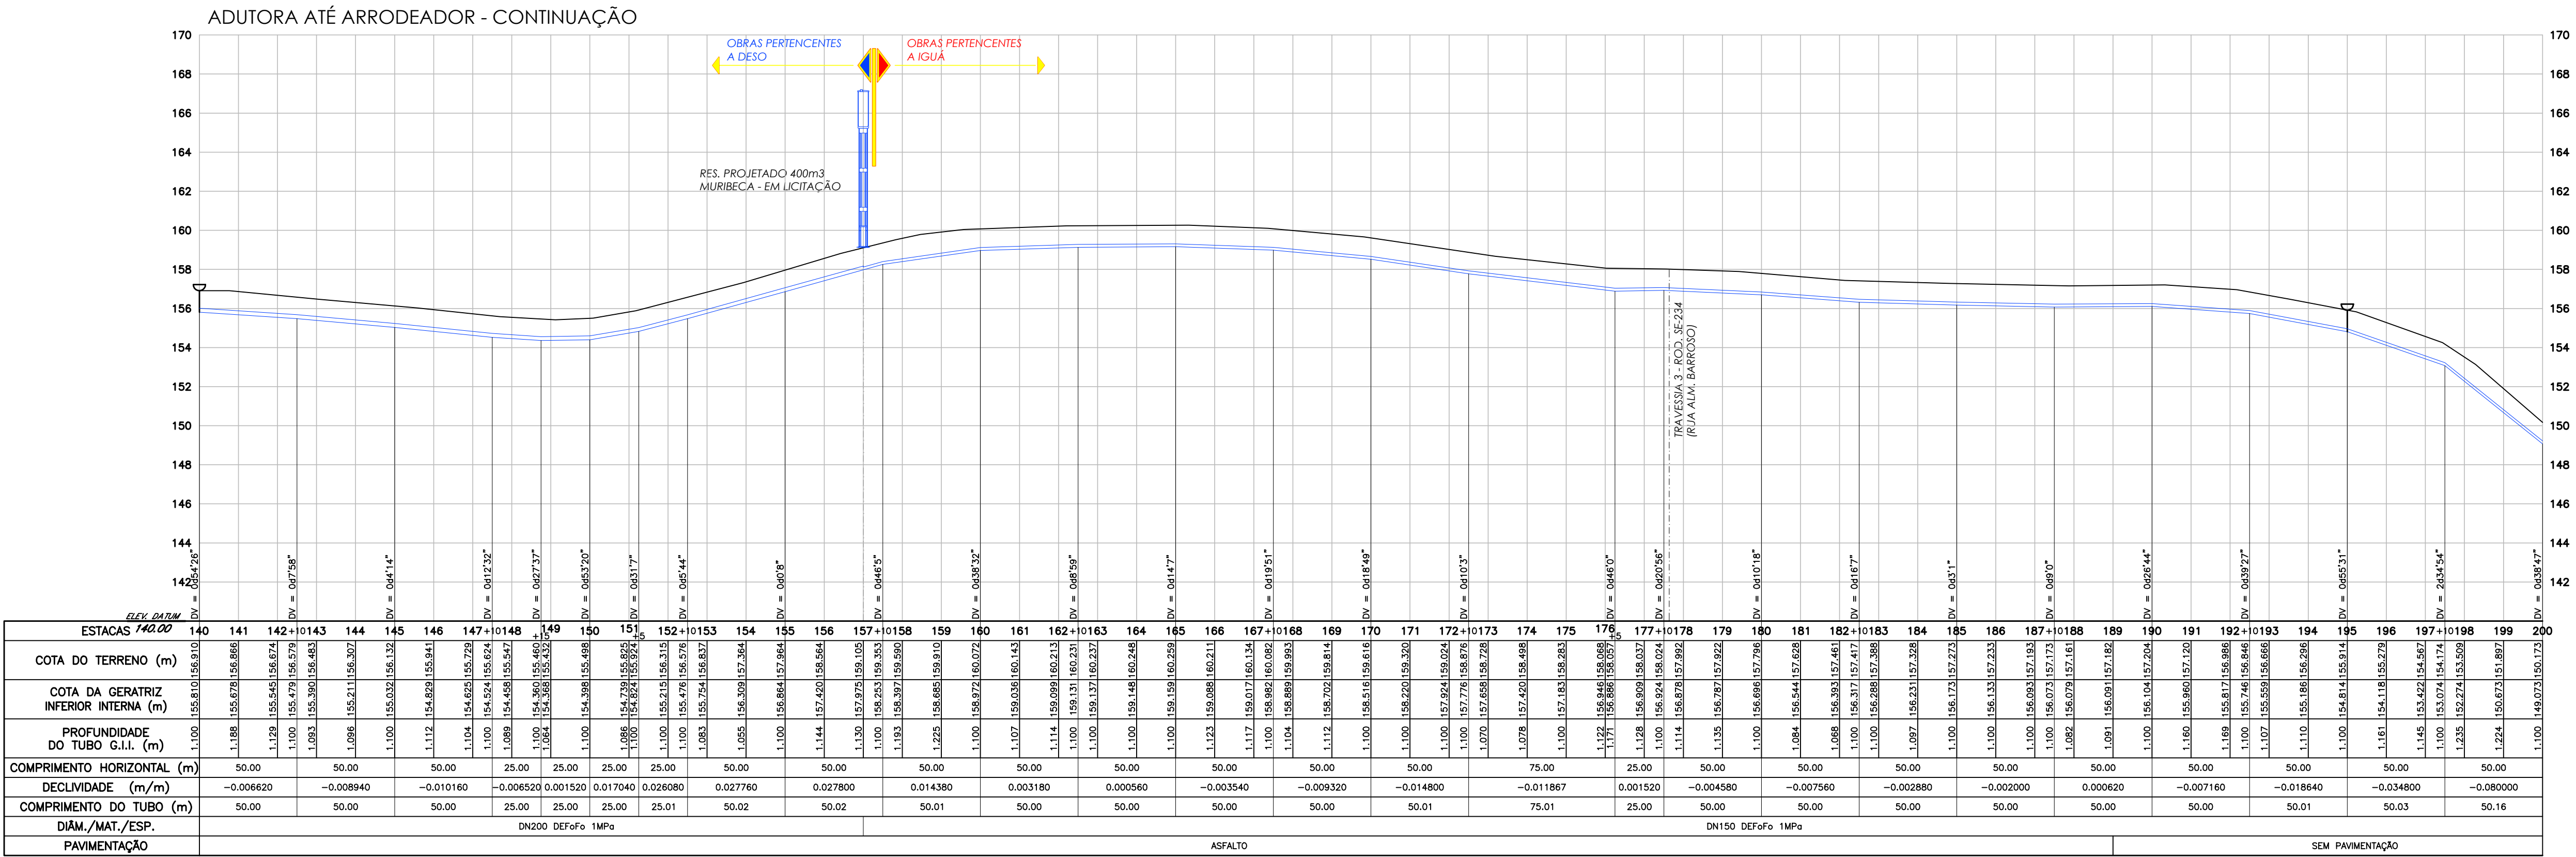


LEGENDA EM PERFIL

- | | |
|---|---------------------------|
|  | TERRENO NATURAL |
|  | ADUTORA PROJETADA - DN150 |
|  | ADUTORA EXISTENTE - DN150 |
|  | VENTOSA PROJETADA |
|  | DESCARGA PROJETADA |


LEGENDA EM PLANTA

- | | |
|---|-----------------------------|
| | ADUTORA PROJETADA - DN150 |
|  | ADUTORA EXISTENTE - DN150 |
|  | FAIXA DE DOMÍNIO DA RODOVIA |
|  | VENTOSA PROJETADA |
|  | DESCARGA PROJETADA |

PERFIL LONGITUDINAL
ESC. H=1:2000
V=1:200

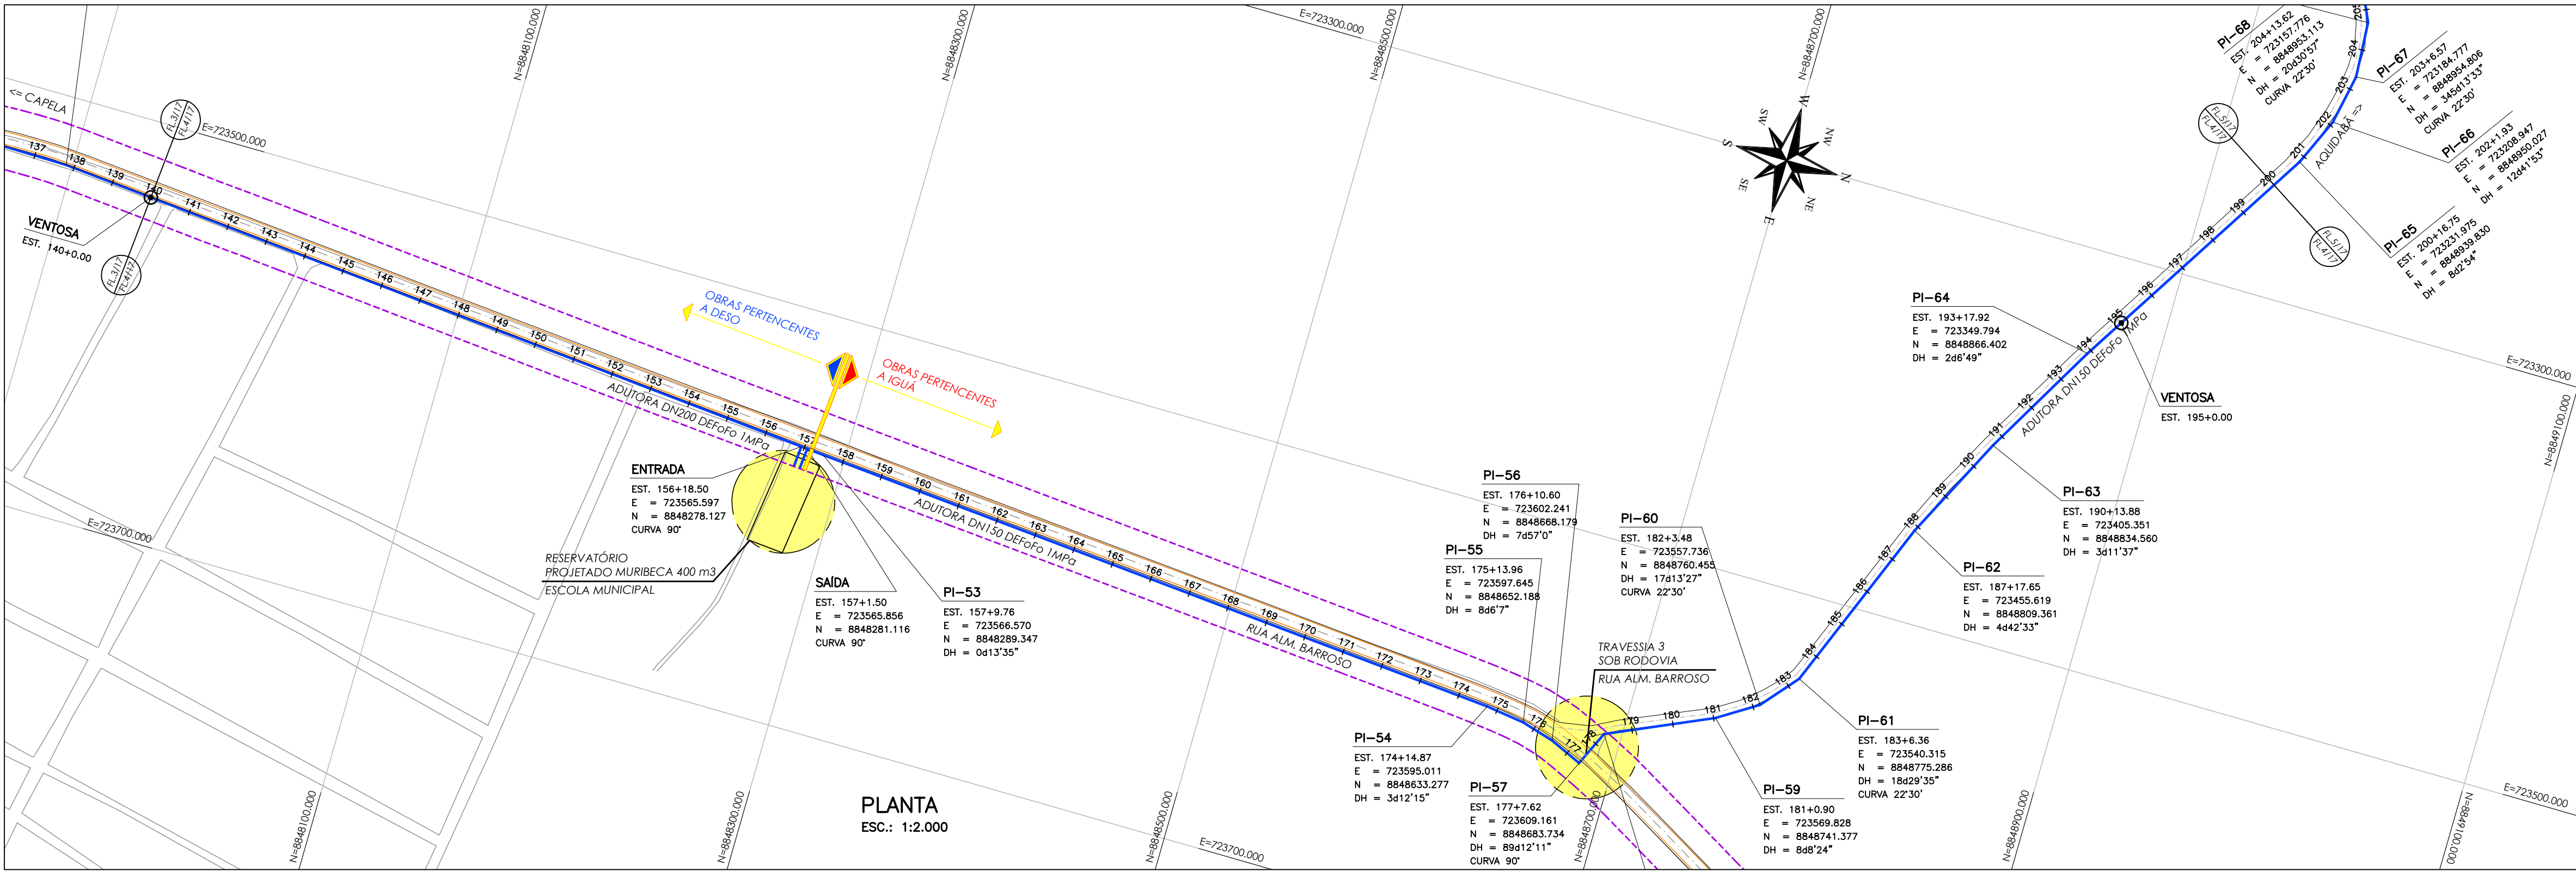

ARTICULAÇÃO

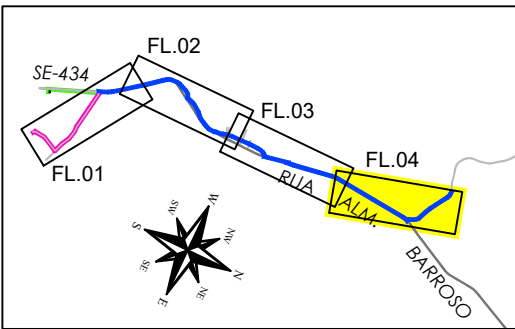

Nº	DATA	REVISÃO	EXECUTADO POR	APROVADO POR	DESO	DESENHO DE REFERENCIA		NOTAS	DESO	EXECUTADO POR	 COMPANHIA DE SANEAMENTO DE SERGIPE						
					ACEITO	DATA	TITULO					NUMERO					
00	MAR / 2023	EMISSÃO INICIAL	M.T.C.						VISTO E ACEITO	 Empresa: MTPROJ ENGENHARIA LTDA CNPJ: 20.435.436/0001-90 e-mail: mtprojenharia@gmail.com Assinatura / SE	SISTEMA DE ABASTECIMENTO DE ÁGUA DA CIDADE DE MURIBECA SEDE E POVOADOS / SE PROJETO HIDRÁULICO – RECALQUE POÇO 02 A RES. MURIBECA – GRAVIDADE RES. MURIBECA A RES. POV. PEDRAS PLANTA E PERFIL – EST.140 A EST.157 / EST.157 A EST.200						
									DESENHO	TATIANA LOPES		MAR/25					
									PROJETO	M.T.C.		MAR/25					
									ANALISADO								
									APROVADO								
									VISTO	ASSINATURA NOME MARCELO TELLES DA CRUZ CREA 12.334-D/SE	MAR/25	REVISÃO		ESCALA	1:2.000	Nº DESO	Nº FIRMA
																	P006–SAA–HID–05A