


CONFIGURAÇÃO P/ PLOTAGEM		
Nº DA COR	Nº DA PENNA	ESP. DA PENNA
1	7	0.90
2	7	0.10
3	7	0.40
4	7	0.70
5	7	0.50
6	7	0.20
7	7	0.25
20	1	0.20
21	7	0.15
30	7	0.30
100	3	0.30
150	5	0.25
170	5	0.50
ESC. P/ PLOTAR 1=0.025		

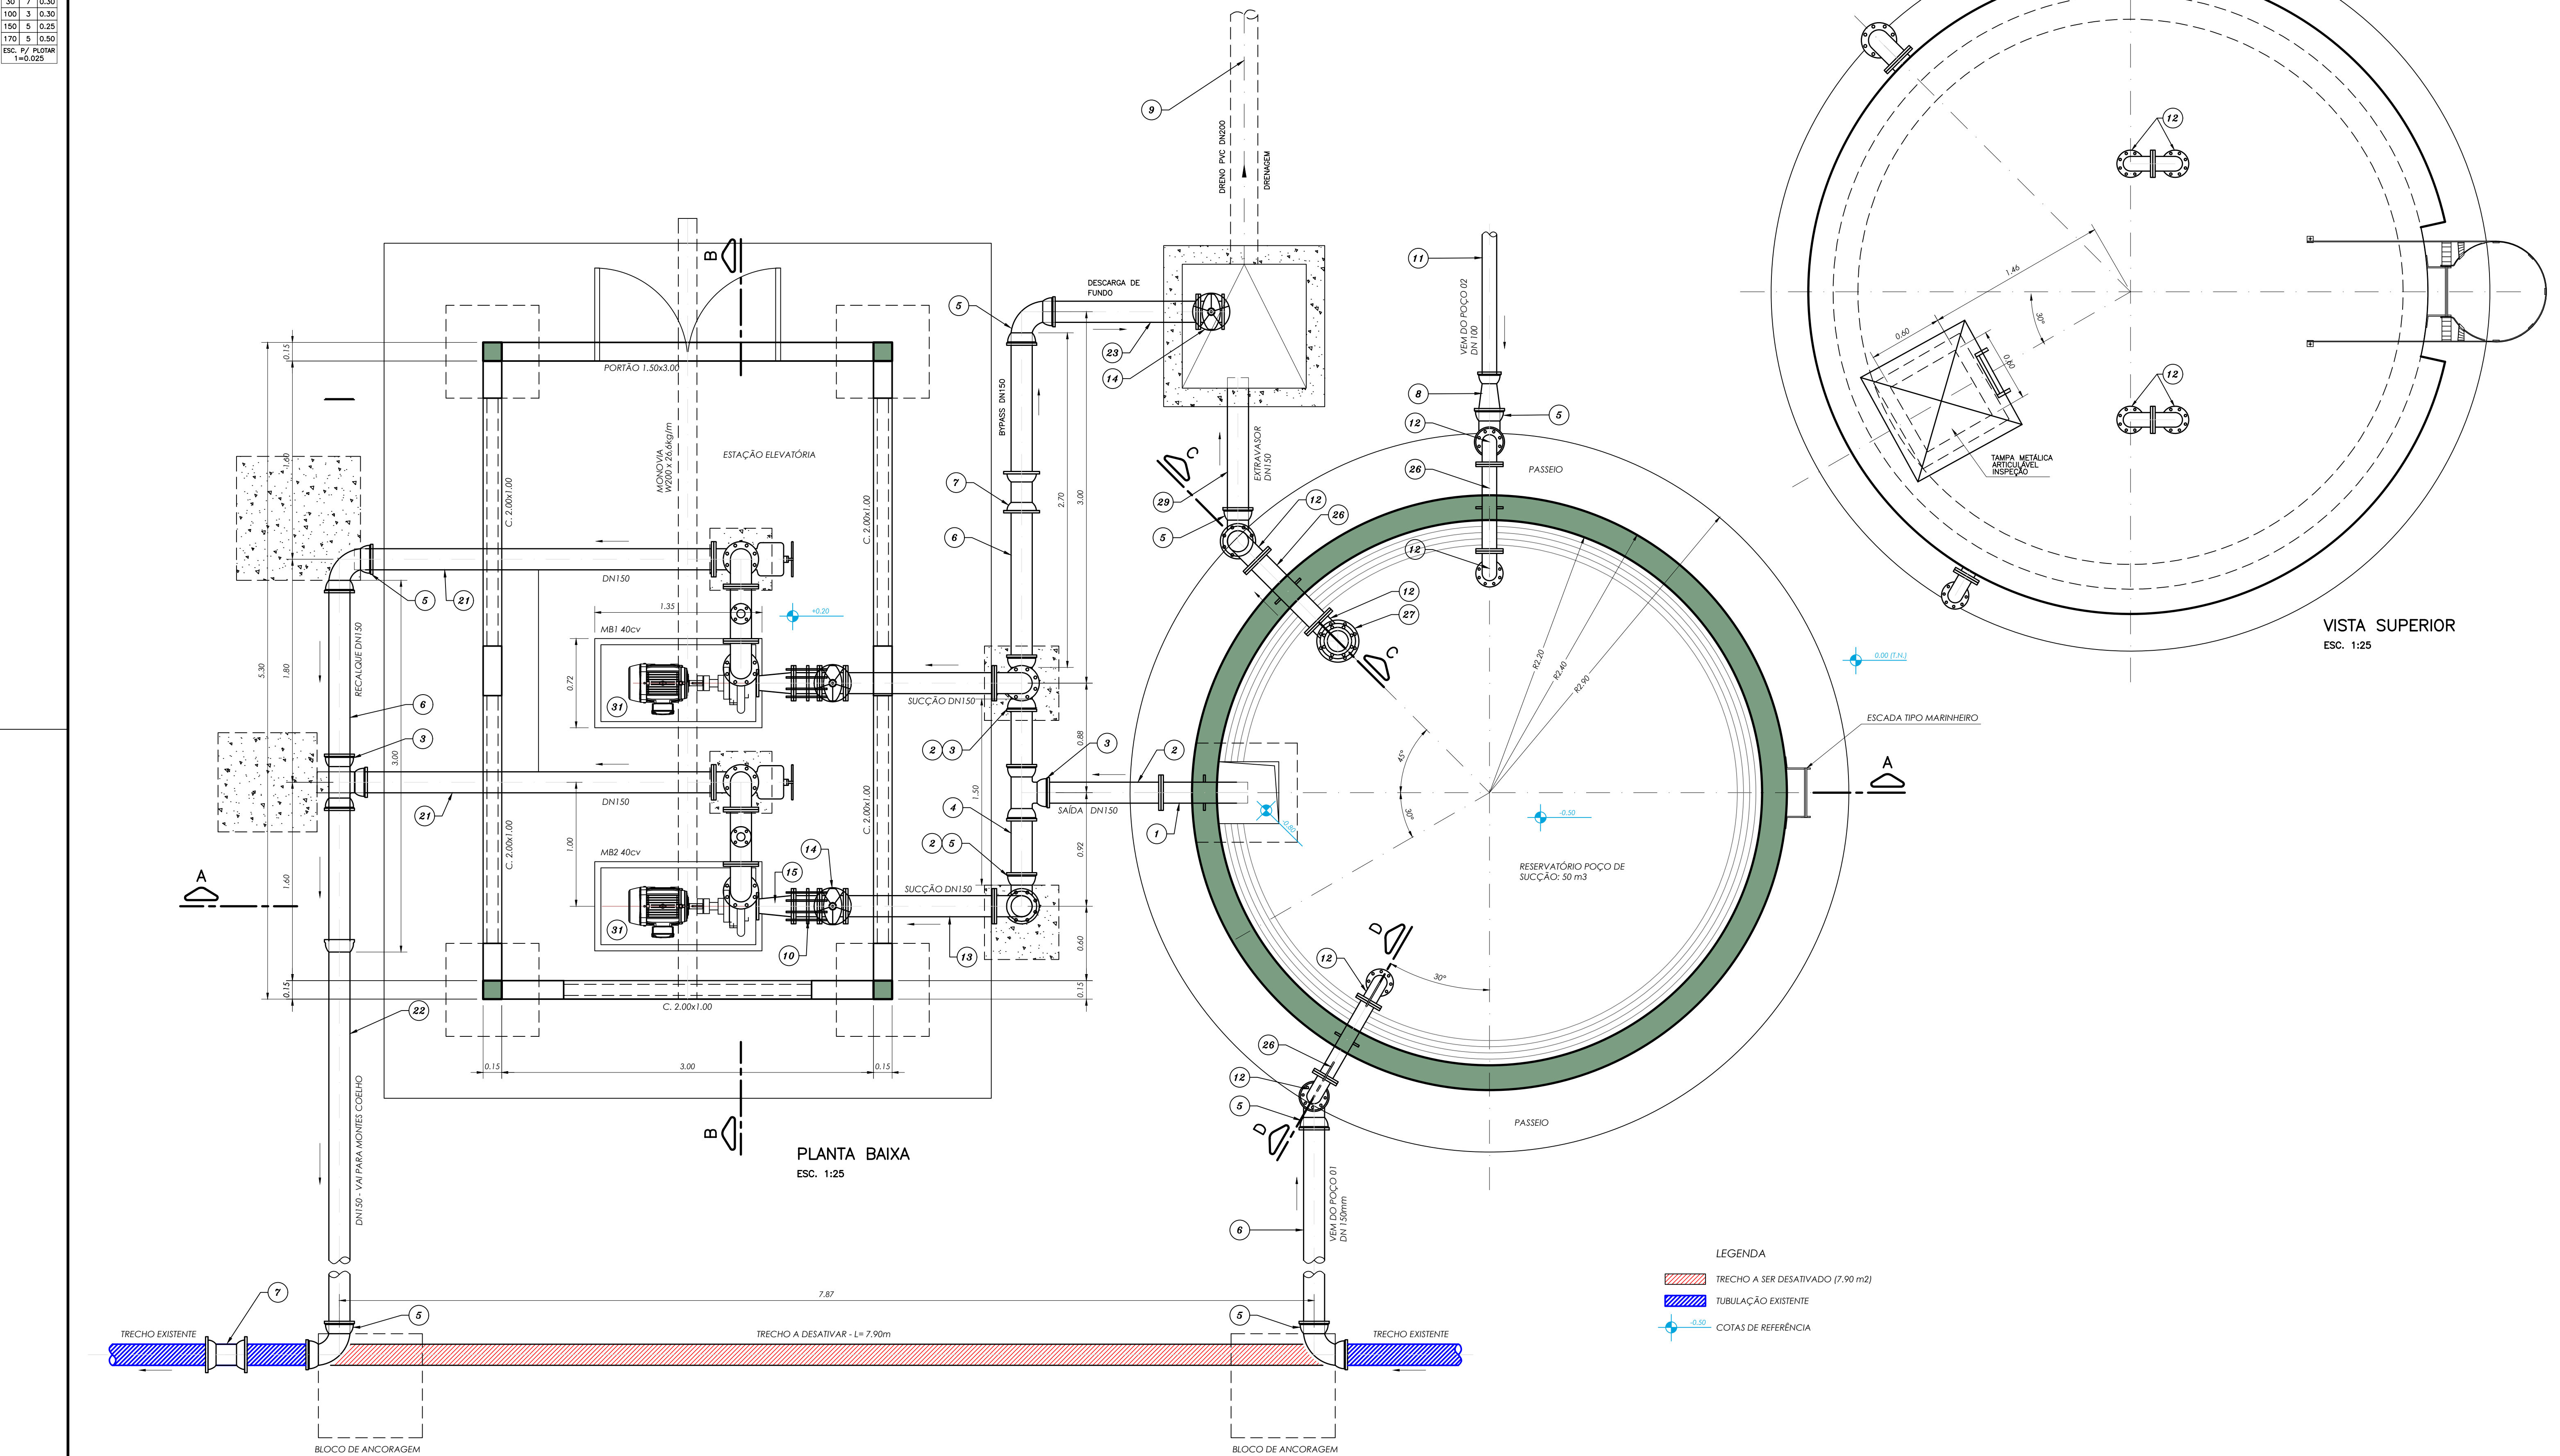

Nº	DATA	REVISÃO	EXECUTADO POR	APROVADO POR	DESO		DESENHO DE REFERÊNCIA		NOTAS	DESO	EXECUTADO POR	 COMPANHIA DE SANEAMENTO DE SERGIPE		
					ACEITO	DATA	TITULO	NÚMERO						
0	JUL/25	EMISSÃO INICIAL	M.T.C.							VISTO E ACEITO ESTA ACEITAÇÃO NÃO ISENTA A CONTRATADA DAS RESPONSABILIDADES E OBRIGAÇÕES CONTIDAS NO CONTRATO	MARCELO TELLES DA CRUZ 3775951 5553 Assinatura de Marcelo Tellez da Cruz	COMPANHIA DE SANEAMENTO DE SERGIPE SISTEMA DE ABASTECIMENTO DA CIDADE DE MONTES COELHO E LOCALIDADES – TOBIAS BARRETO/SE PROJETO HIDRÁULICO – ÁREA DO POÇO 01 RESERVATÓRIO POÇO DE SUÇÃO 50m3 E ELEVATÓRIA – PLANTA E VISTA SUPERIOR		
									DESENHO TATIANA LOPES JUL/25					
									PROJETO M.T.C. JUL/25					
									ASSINATURA JUL/25					
									NOME MARCELO TELLES DA CRUZ CREA 12.334-D/SE					
										ANALISADO	REVISÃO 	ESCALA 1:25	Nº DESO PC-25-082	Nº FIRMA

Protocolo de Assinatura(s)

O documento acima foi proposto para assinatura digital. Para verificar as assinaturas acesse o endereço <http://edocsergipe.se.gov.br/consultacodigo> e utilize o código abaixo para verificar se este documento é válido.

Código de verificação: L2QX-9FNU-IKPS-SJQT



O(s) nome(s) indicado(s) para assinatura, bem como seu(s) status em 25/11/2025 é(são) :

Legenda: ● Aprovada ● Indeterminada ● Pendente

● MARCELO TELLES DA CRUZ 24/07/2025 10:51:57 (Certificado Digital)