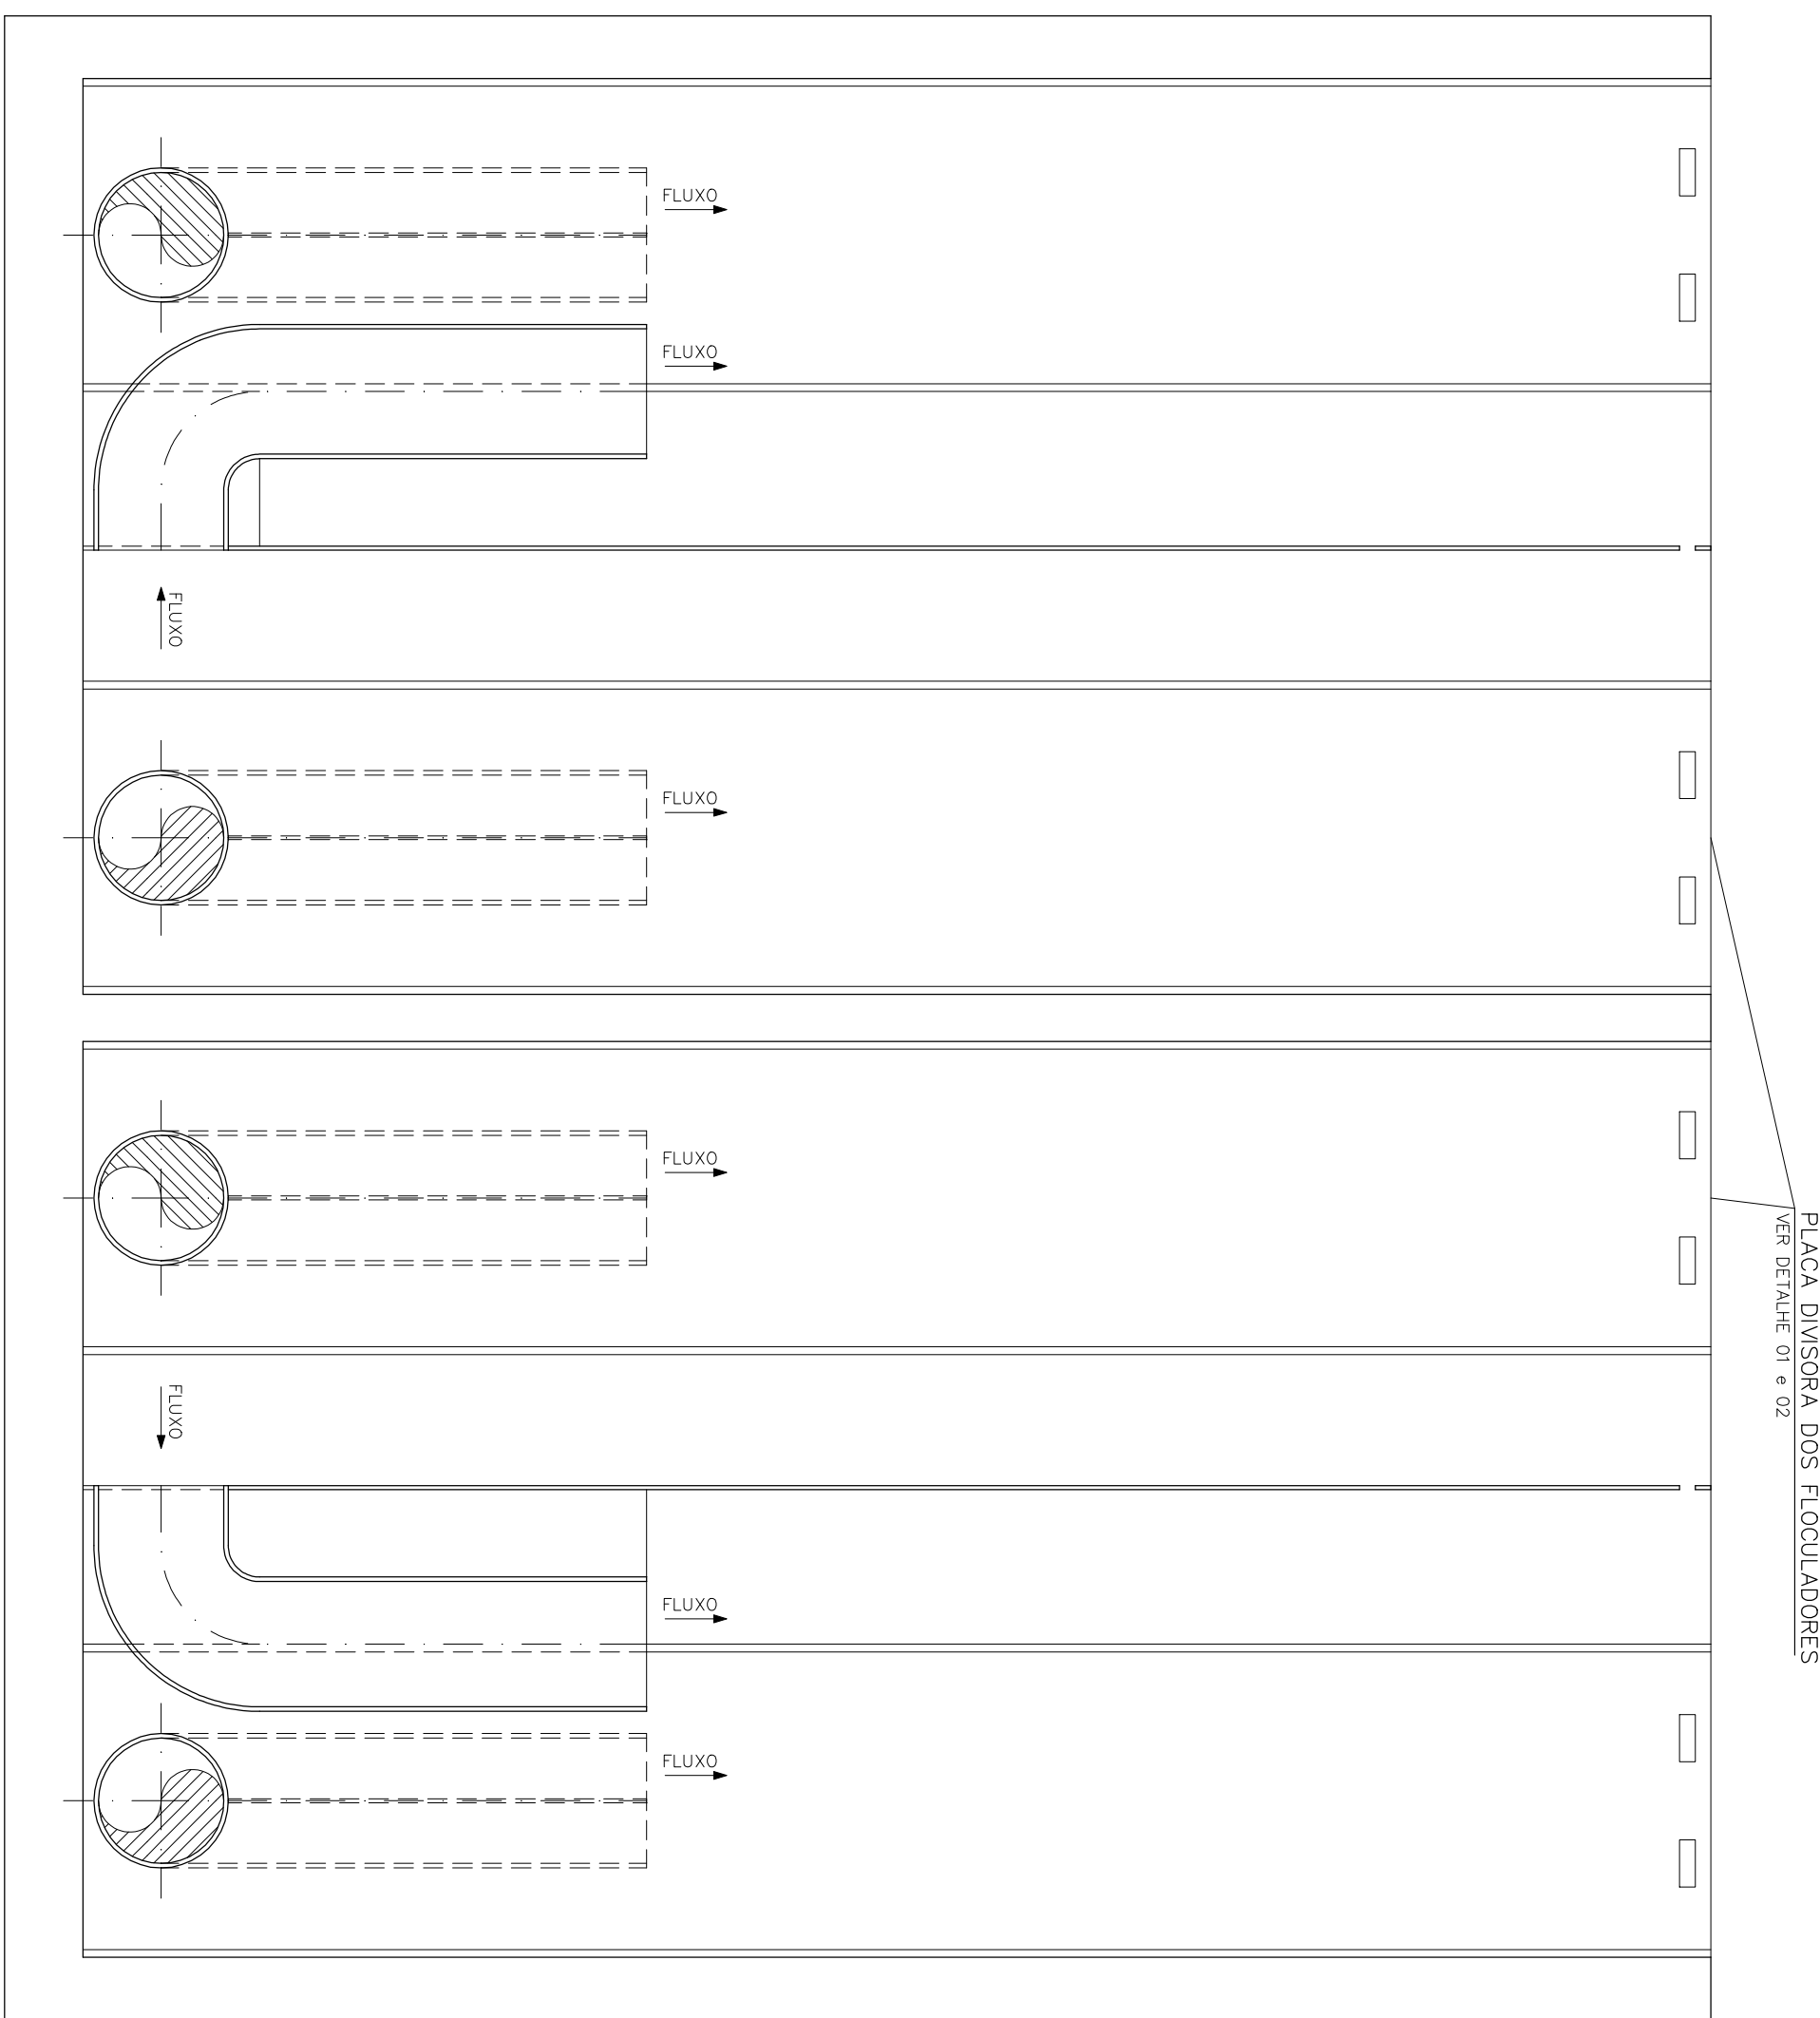
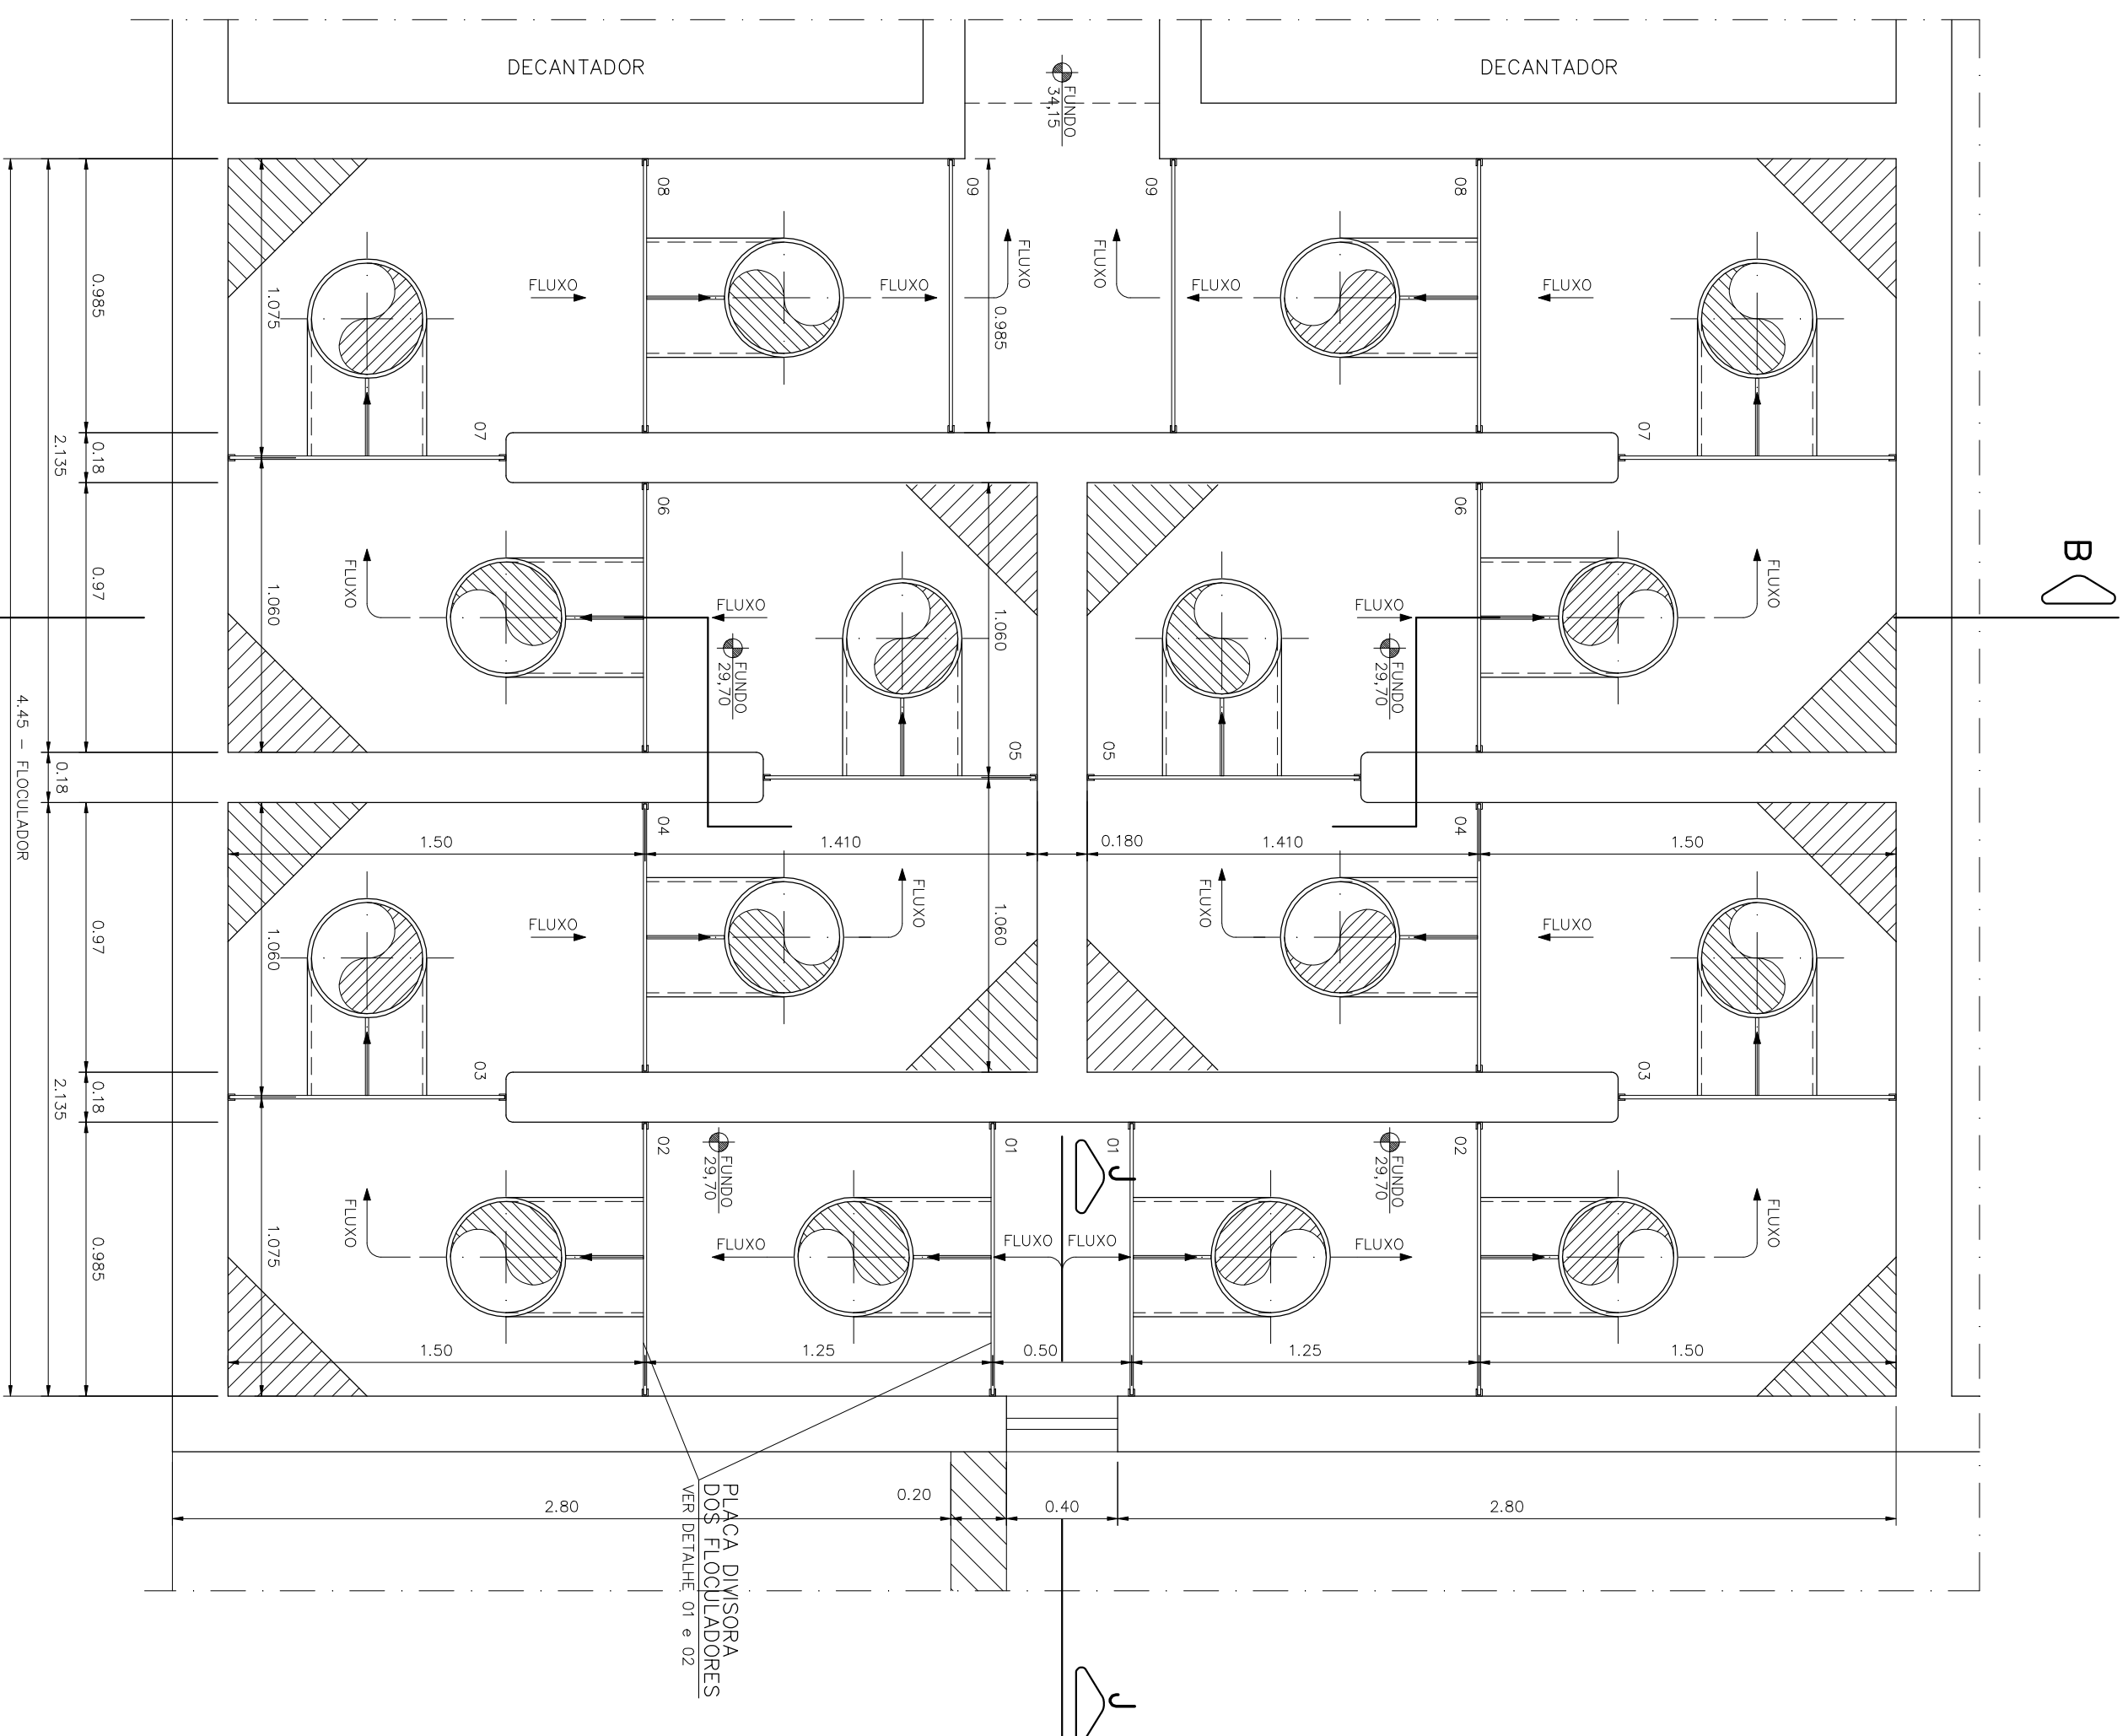
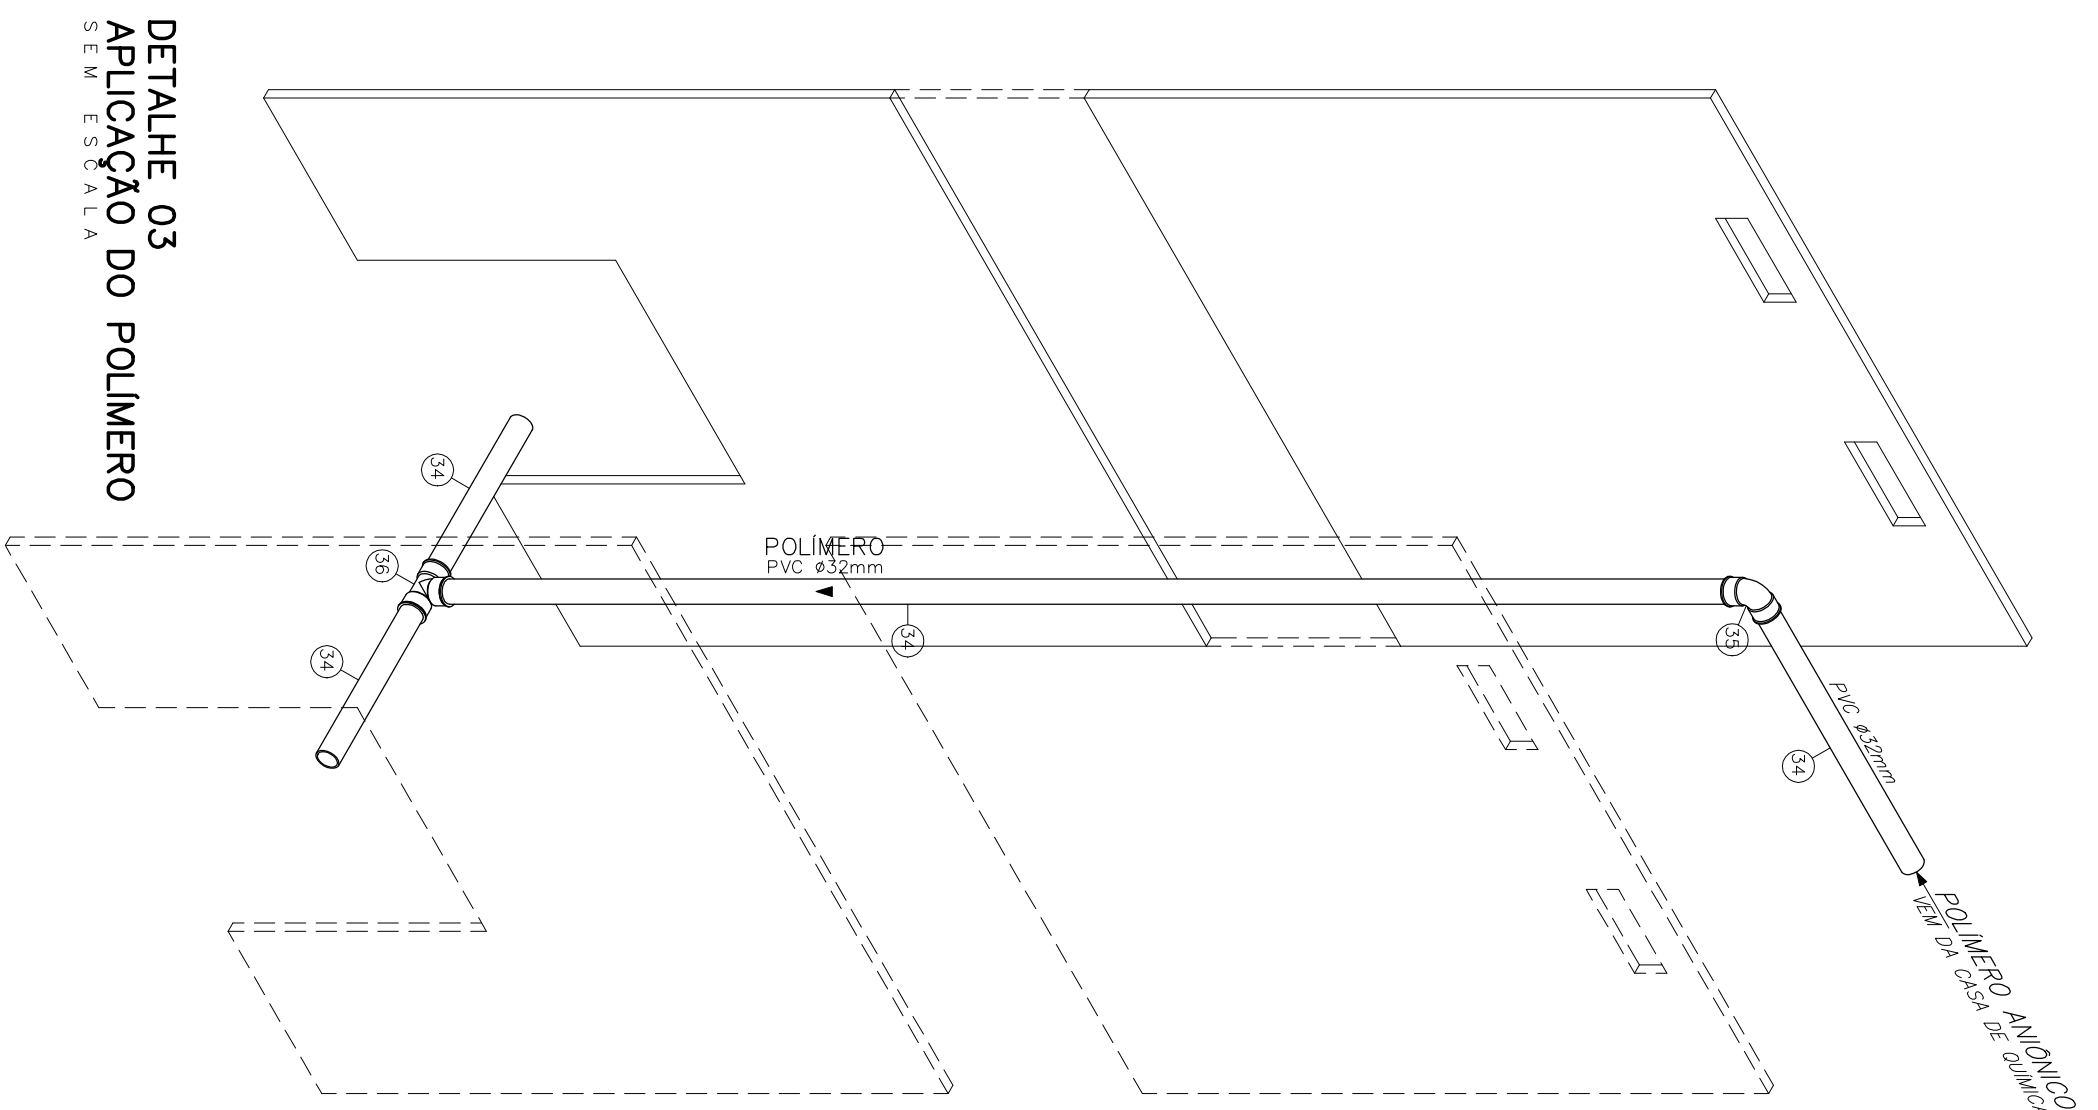




CORTE B-B
ESCALA 1:25


DETALHE 03

APLICAÇÃO DO POLÍMERO




SEM ESCALA

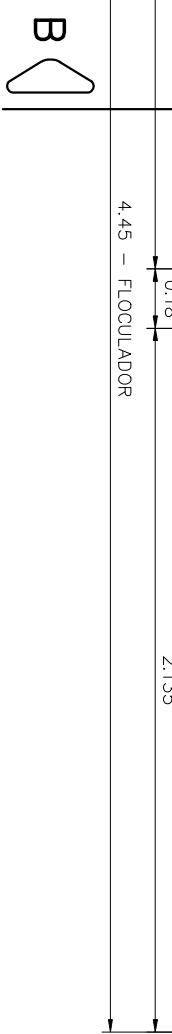


PLANTA EL: 34,70m
ESCALA: 1:25

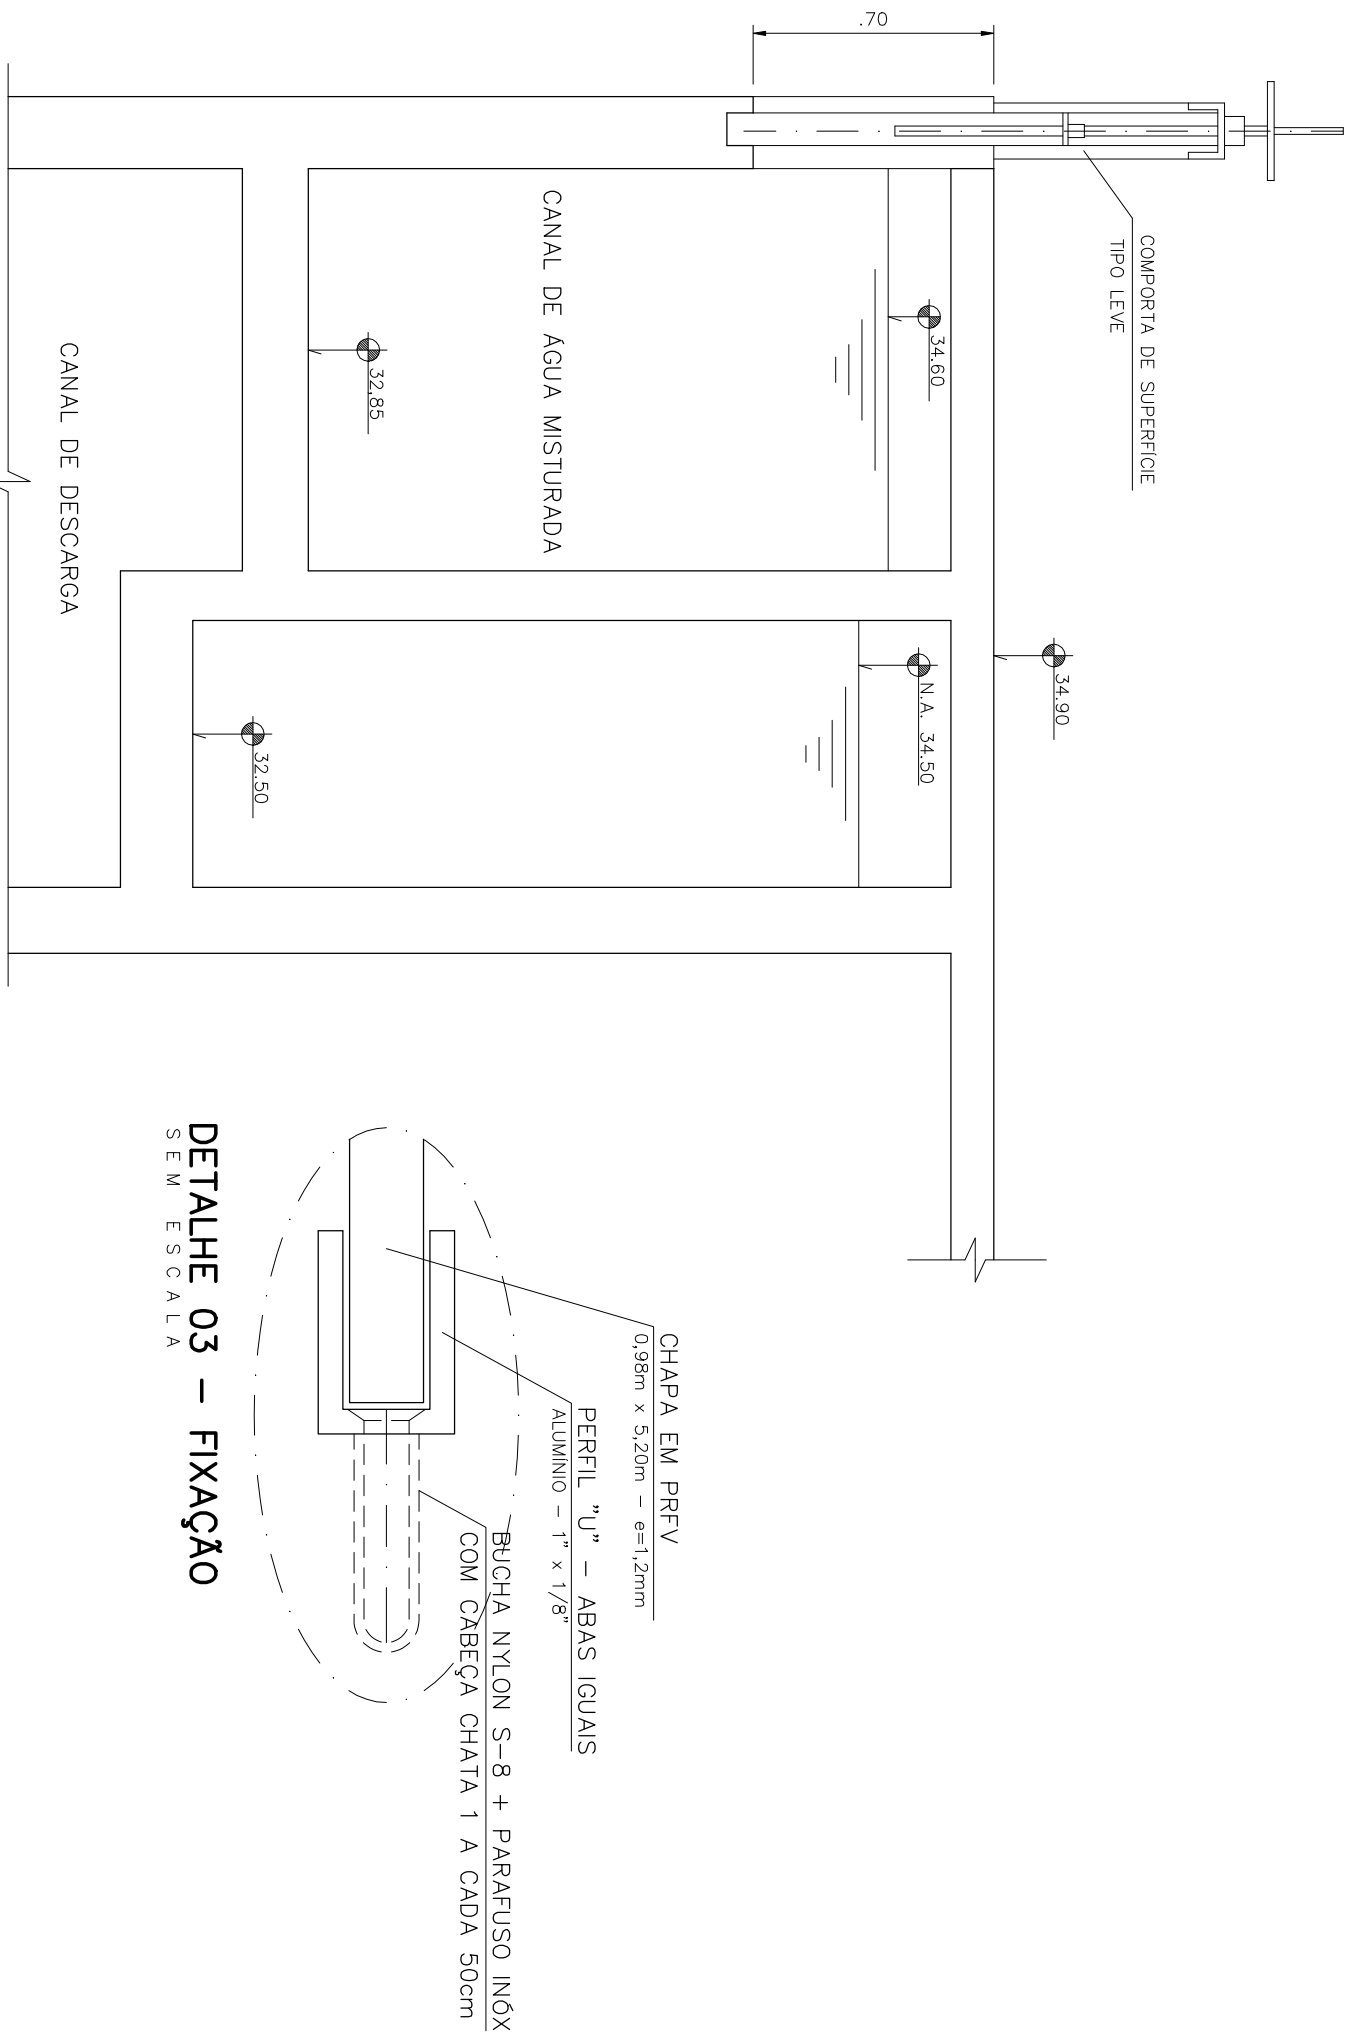

DETALHE 03 – FIXAÇÃO SEM ESCALA

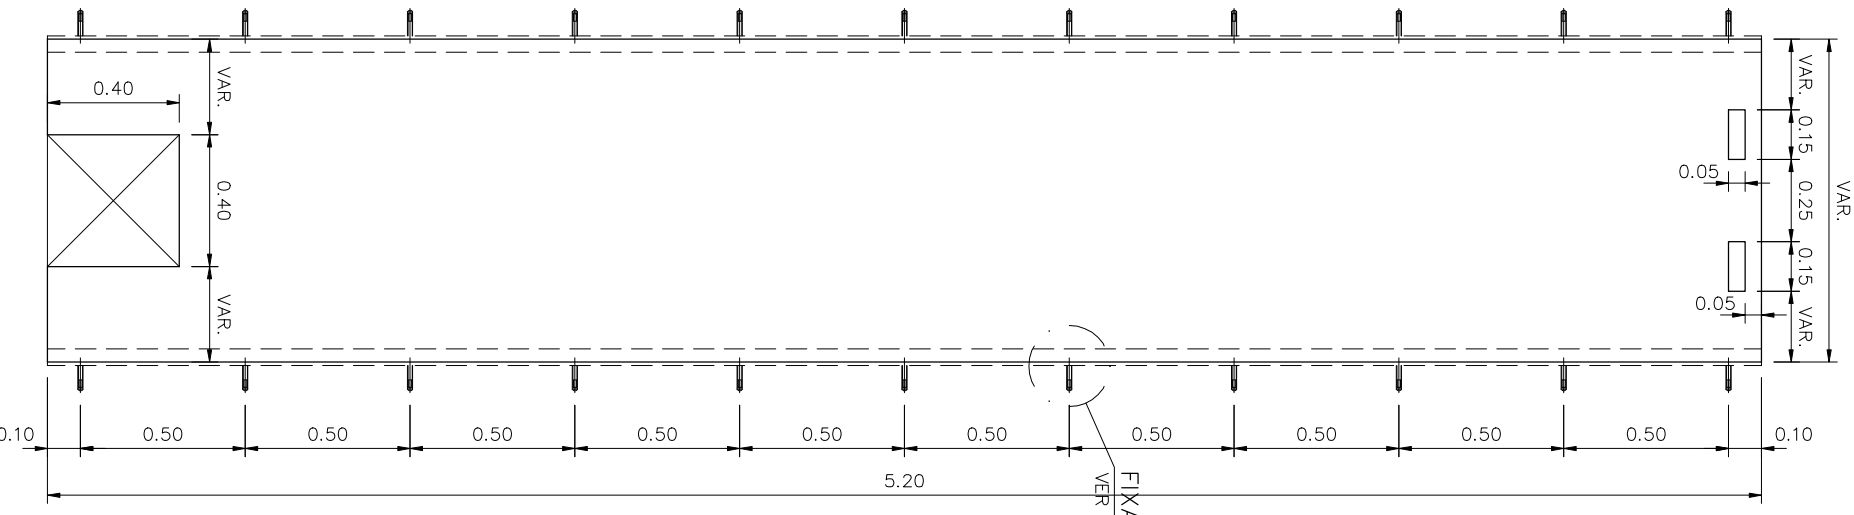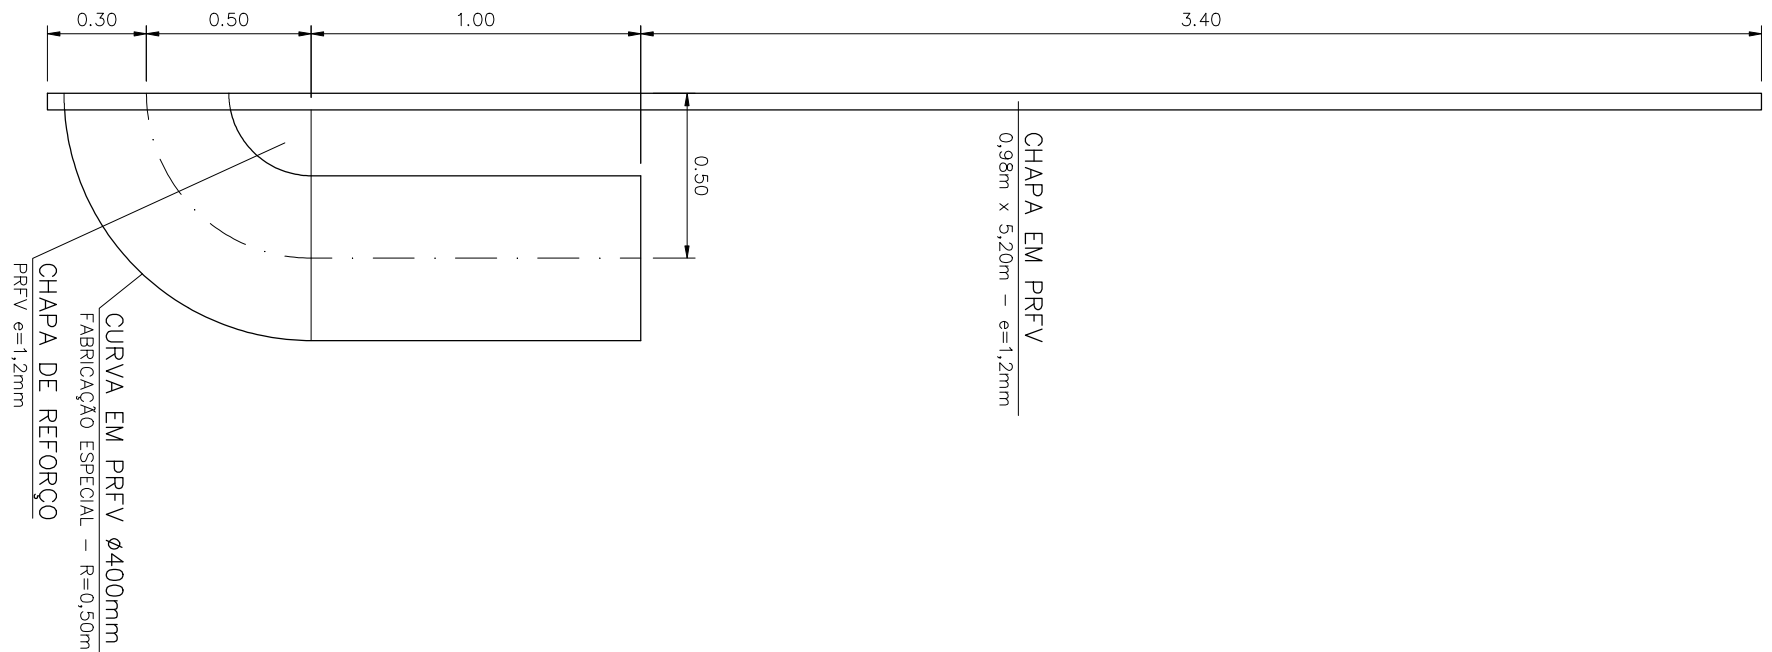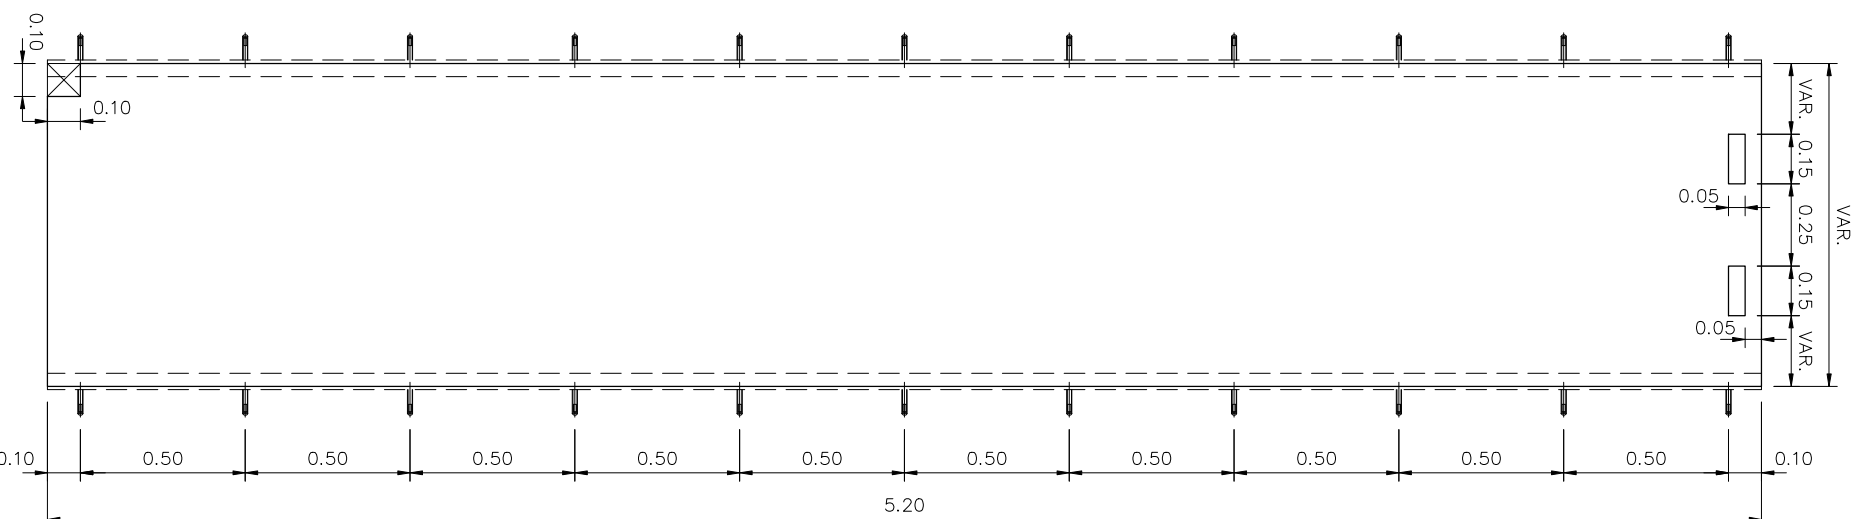

DETALHE 01
PLACAS DIVISORAS DE Nº 01 à 08
ESCALA 1:25

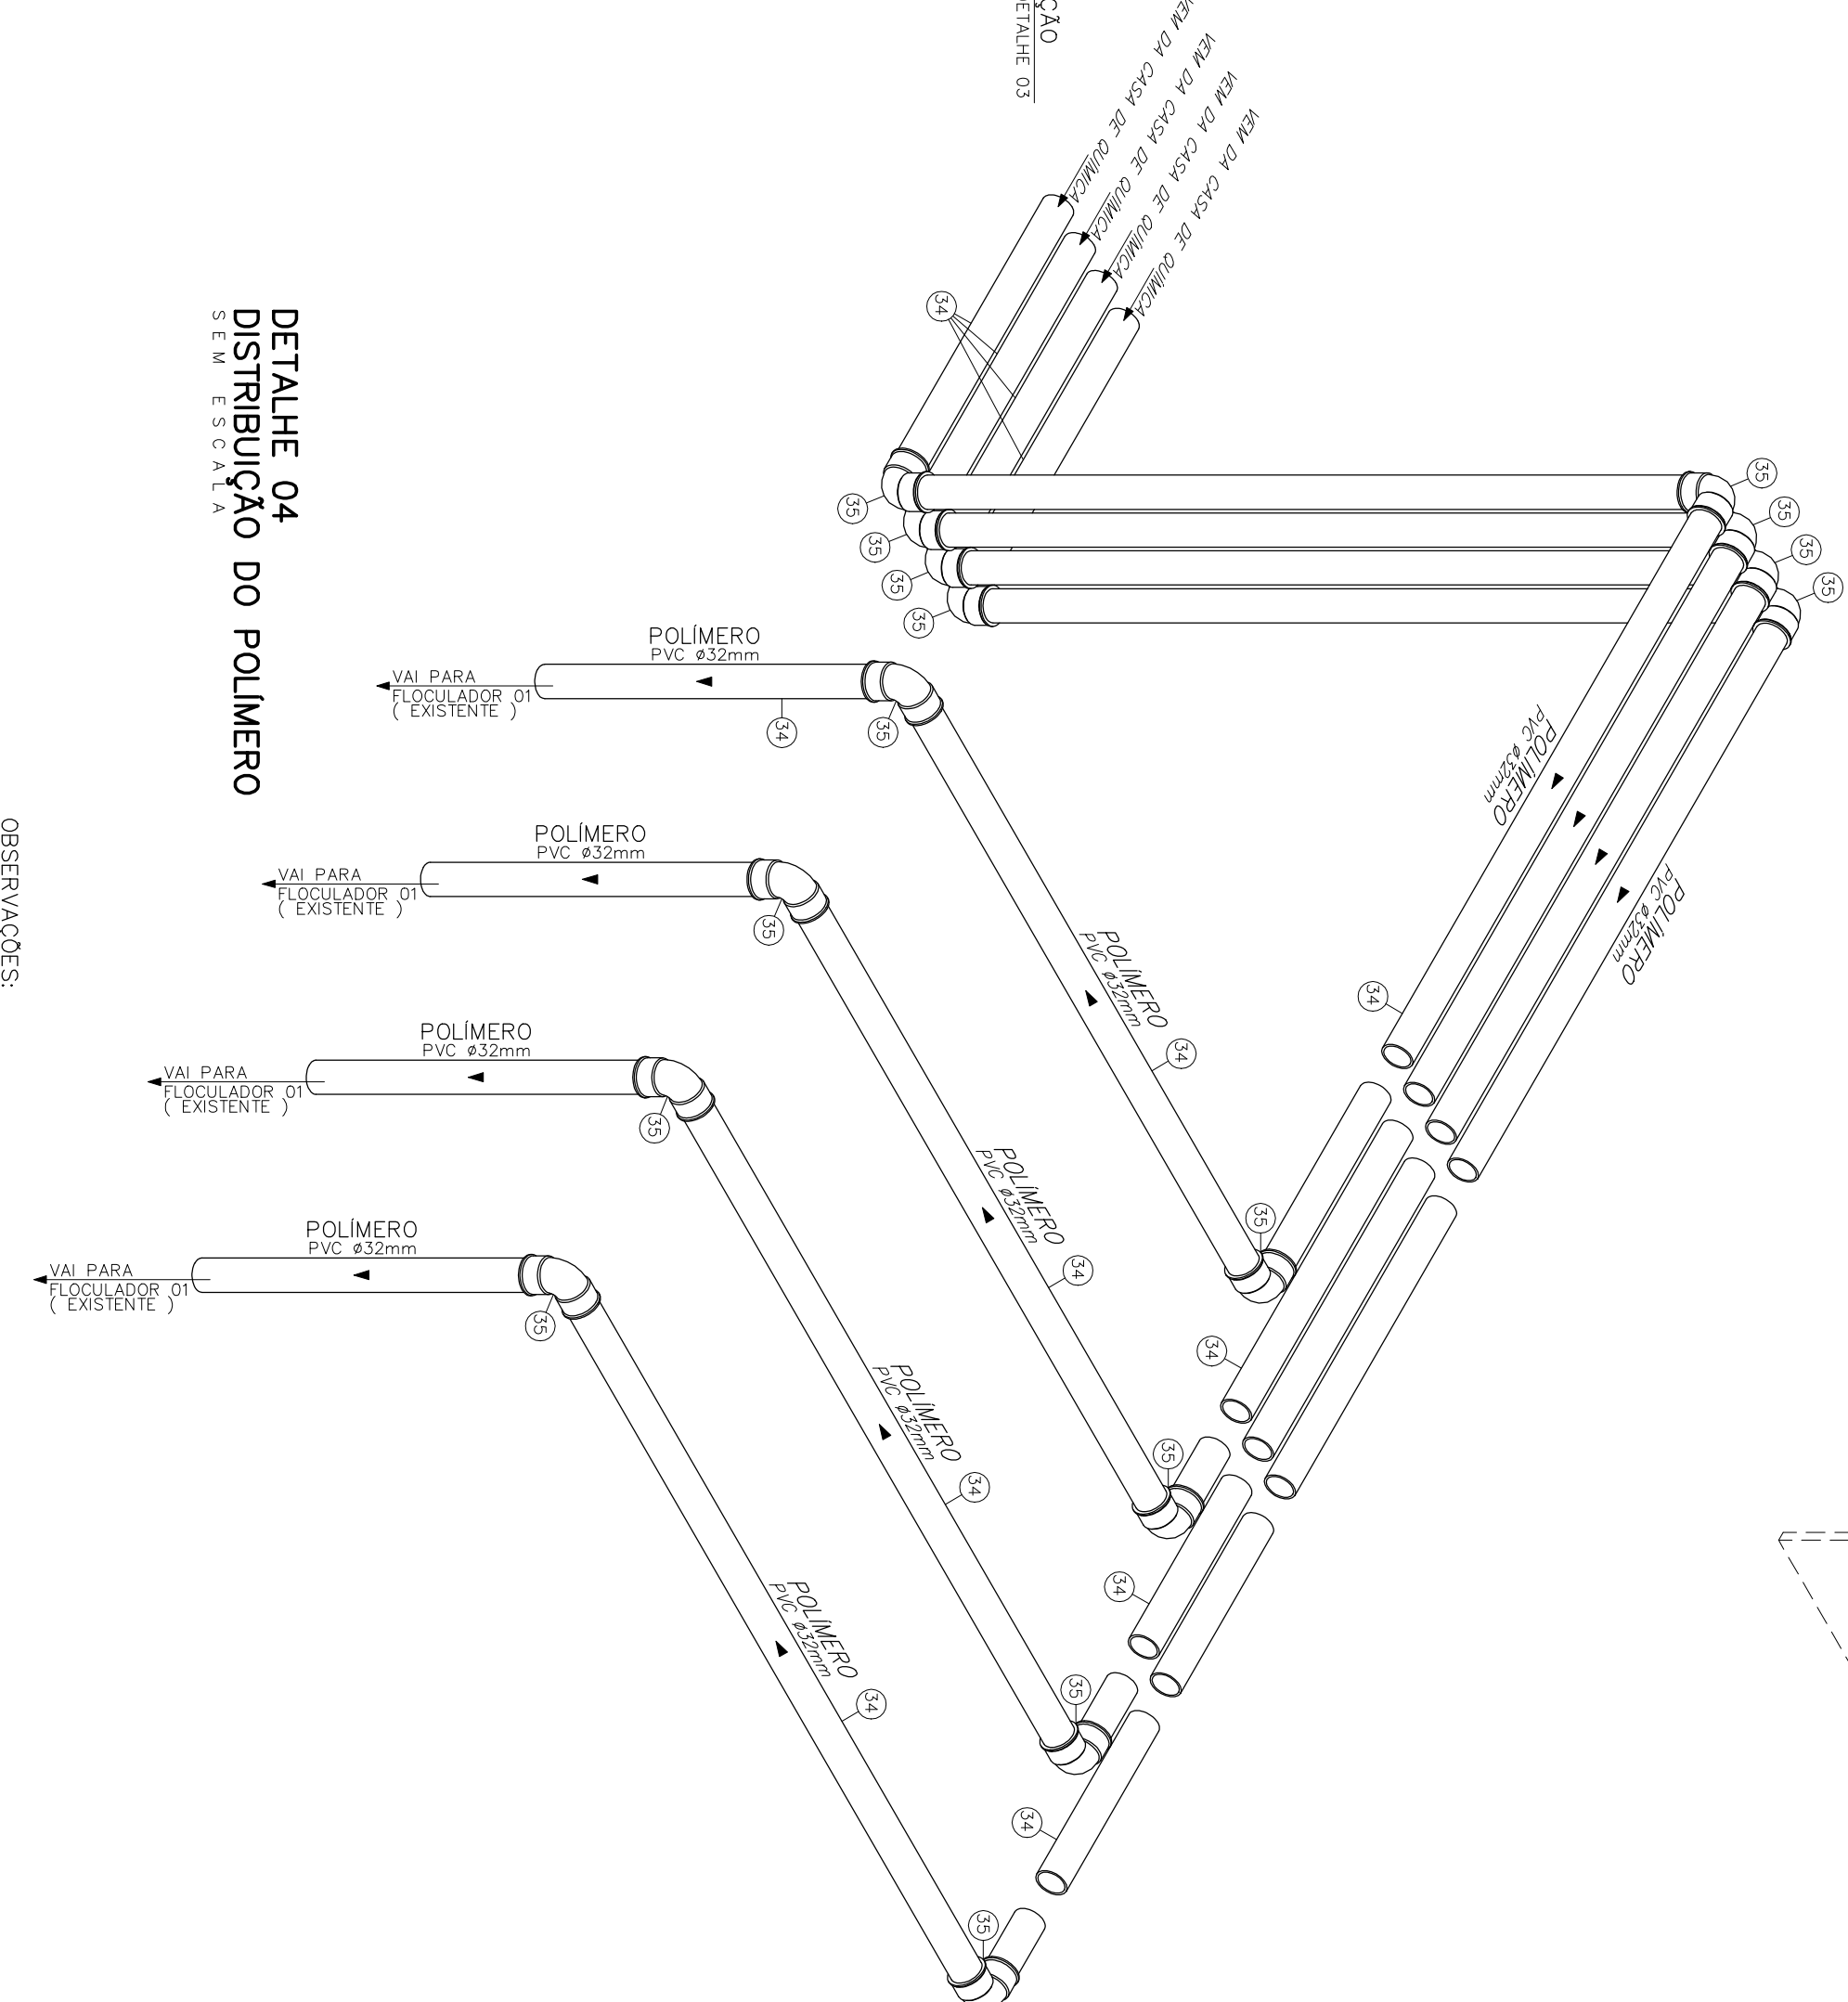

DETALHE 04 DISTRIBUIÇÃO DO POLÍMERO SEM ESCALA

DETALHE 02
PLACA DIVISORA DE Nº 09
ESCALA 1:25

[illegible]FL. 7/25


SEINFRA
 SECRETARIA DE ESTADO DE INFRA-ESTRUTURA


DEINFOP
 DEPARTAMENTO ESTADUAL DE INOVAÇÃO E OBRAS PÚBLICAS

DESO
COMANHIA DE SANEAMENTO DE SERGIPE

PROJETO EXECUTIVO DA COMPLEMENTAÇÃO DA 2ª ETAPA DA ADUTORA DO SÃO FRANCISCO

PROJETO HIDRÁULICO – ETA OVÊDO TEIXEIRA

REVISÃO	Á	ESCALA	Nº DESO	Nº FIRMA
---------	---	--------	---------	----------

	INDICADA		PE/498-HD-ETA-07
---	----------	--	------------------