

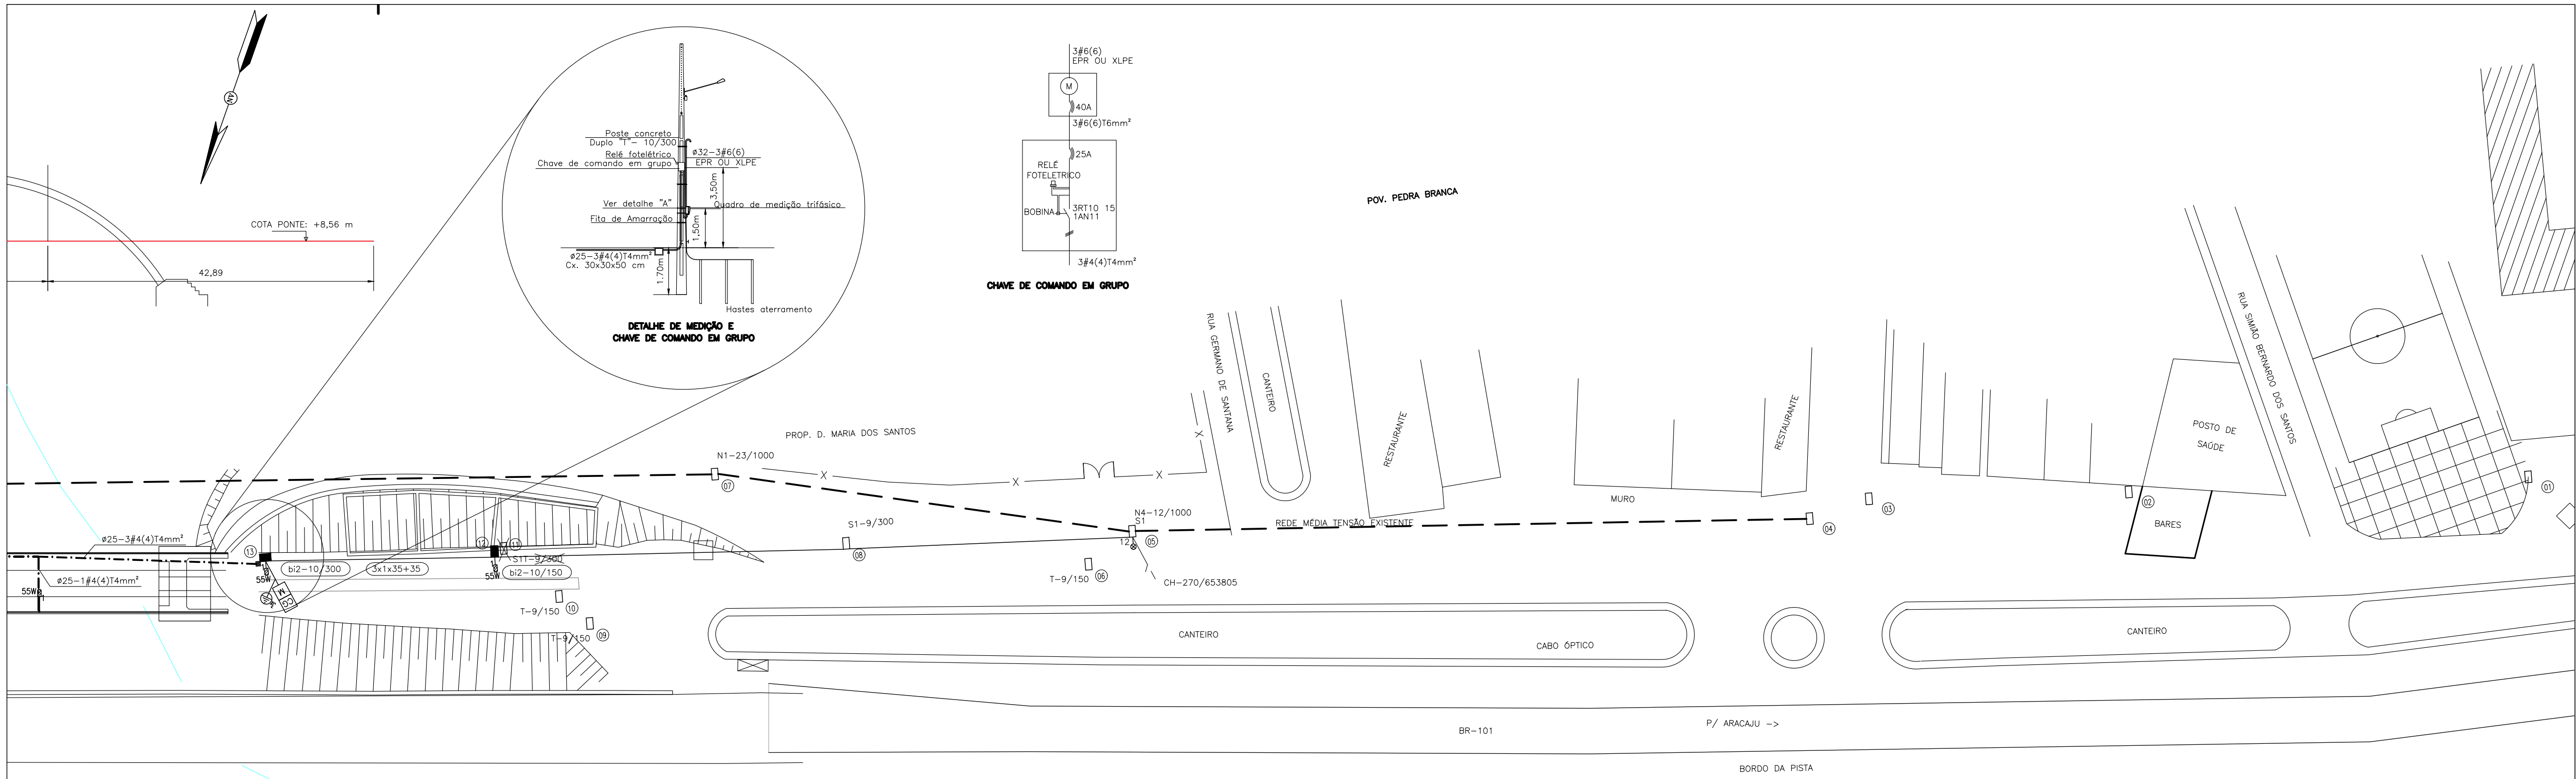



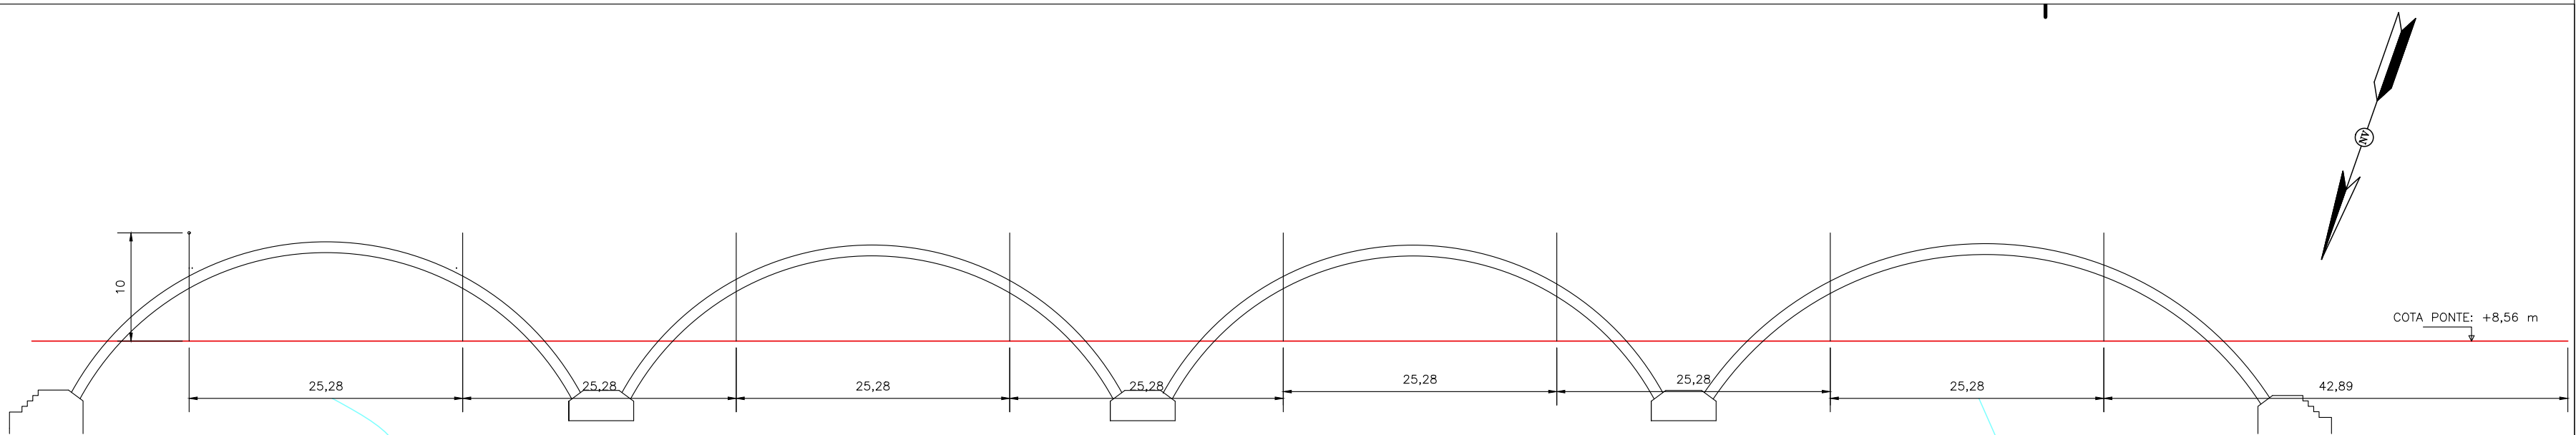

- LEGENDA
- CHAVE DE COMANDO EM GRUPO COM MEDIÇÃO
 - TRANSFORMADOR EXISTENTE
 - TRANSFORMADOR PROPOSTO
 - CHAVE FUSÍVEL 100A-15 KV EXISTENTE
 - CHAVE FUSÍVEL 100A-15 KV PROPOSTA
 - CHAVE FACA
 - CHAVE A ÓLEO
 - ATERRAMENTO EXISTENTE
 - ATERRAMENTO PROPOSTO
 - PARA-RAIOS 12 KV EXISTENTE
 - PARA-RAIOS 12 KV PROPOSTO
 - POSTE DT PROPOSTO
 - POSTE DT EXISTENTE
 - RELÉ FOTOELÉTRICO EXISTENTE CONFORME NDU-006
 - RELÉ FOTOELÉTRICO PROPOSTO CONFORME NDU-006
 - LUMINÁRIA LED MODULAR DE 55W PARA ILUMINAÇÃO PÚBLICA REF. LU-MOD. DA SCHREDER OU EQUIVALENTE TÉCNICO, COM BRAÇO RETO DE 1M, MONTADA EM POSTE DUPLO 11
 - LUMINÁRIA LED MODULAR DE 55W PARA ILUMINAÇÃO PÚBLICA REF. LU-MOD. DA SCHREDER OU EQUIVALENTE TÉCNICO, COM POSTE TELECÔNICO CURVO SIMPLES DE 10 METROS DE ALTURA
 - CAIXA DE PASSAGEM EM ALVENARIA DE 30x30x50cm
 - REDE AÉREA DE BAIXA TENSÃO
 - REDE AÉREA DE MÉDIA TENSÃO
 - REDE EMBUTIDA NO PISO OU LAJE COM BAIXA TENSÃO
 - NOMECLATURA DE EQUIPAMENTO EXISTENTE
 - NOMECLATURA DE EQUIPAMENTO PROPOSTO
 - NOMECLATURA DE EQUIPAMENTO A REMOVER
 - LIGAÇÕES DAS RESIDÊNCIAS
 - LUMINÁRIA FECHADA COM UMA LÂMPADA VAPOR DE SÓDIO DE 250W
 - LUMINÁRIA ABERTA COM UMA LÂMPADA VAPOR DE SÓDIO DE 70W

TRECHO-1/2

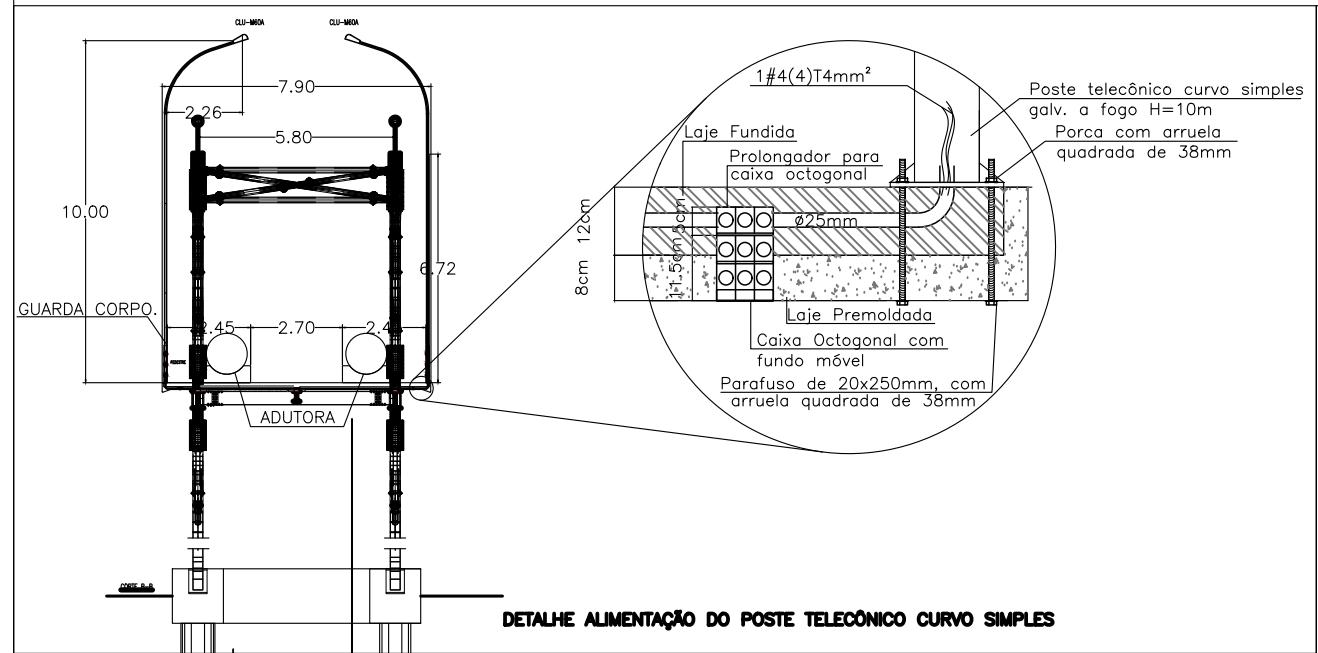

TRECHO-2/2

Nº	DATA	REVISÃO	EXECUTADO POR	APROVADO POR	DESO		DESENHO DE REFERÊNCIA		NOTAS	DESO VISTO E ACEITO	EXECUTADO POR	COMPANHIA DE SANEAMENTO DE SERGIPE	
					ACEITO	DATA	TÍTULO	NÚMERO				PROJETO EXECUTIVO DA ADUTORA DO SÃO FRANCISCO	
												PROJETO ELÉTRICO - PONTE METÁLICA NO RIO SERGIPE	
												ILUMINAÇÃO E DISTRIBUIÇÃO ELÉTRICA	
												Nº FÍMBA	
												PE/896-EL-ADU-01	