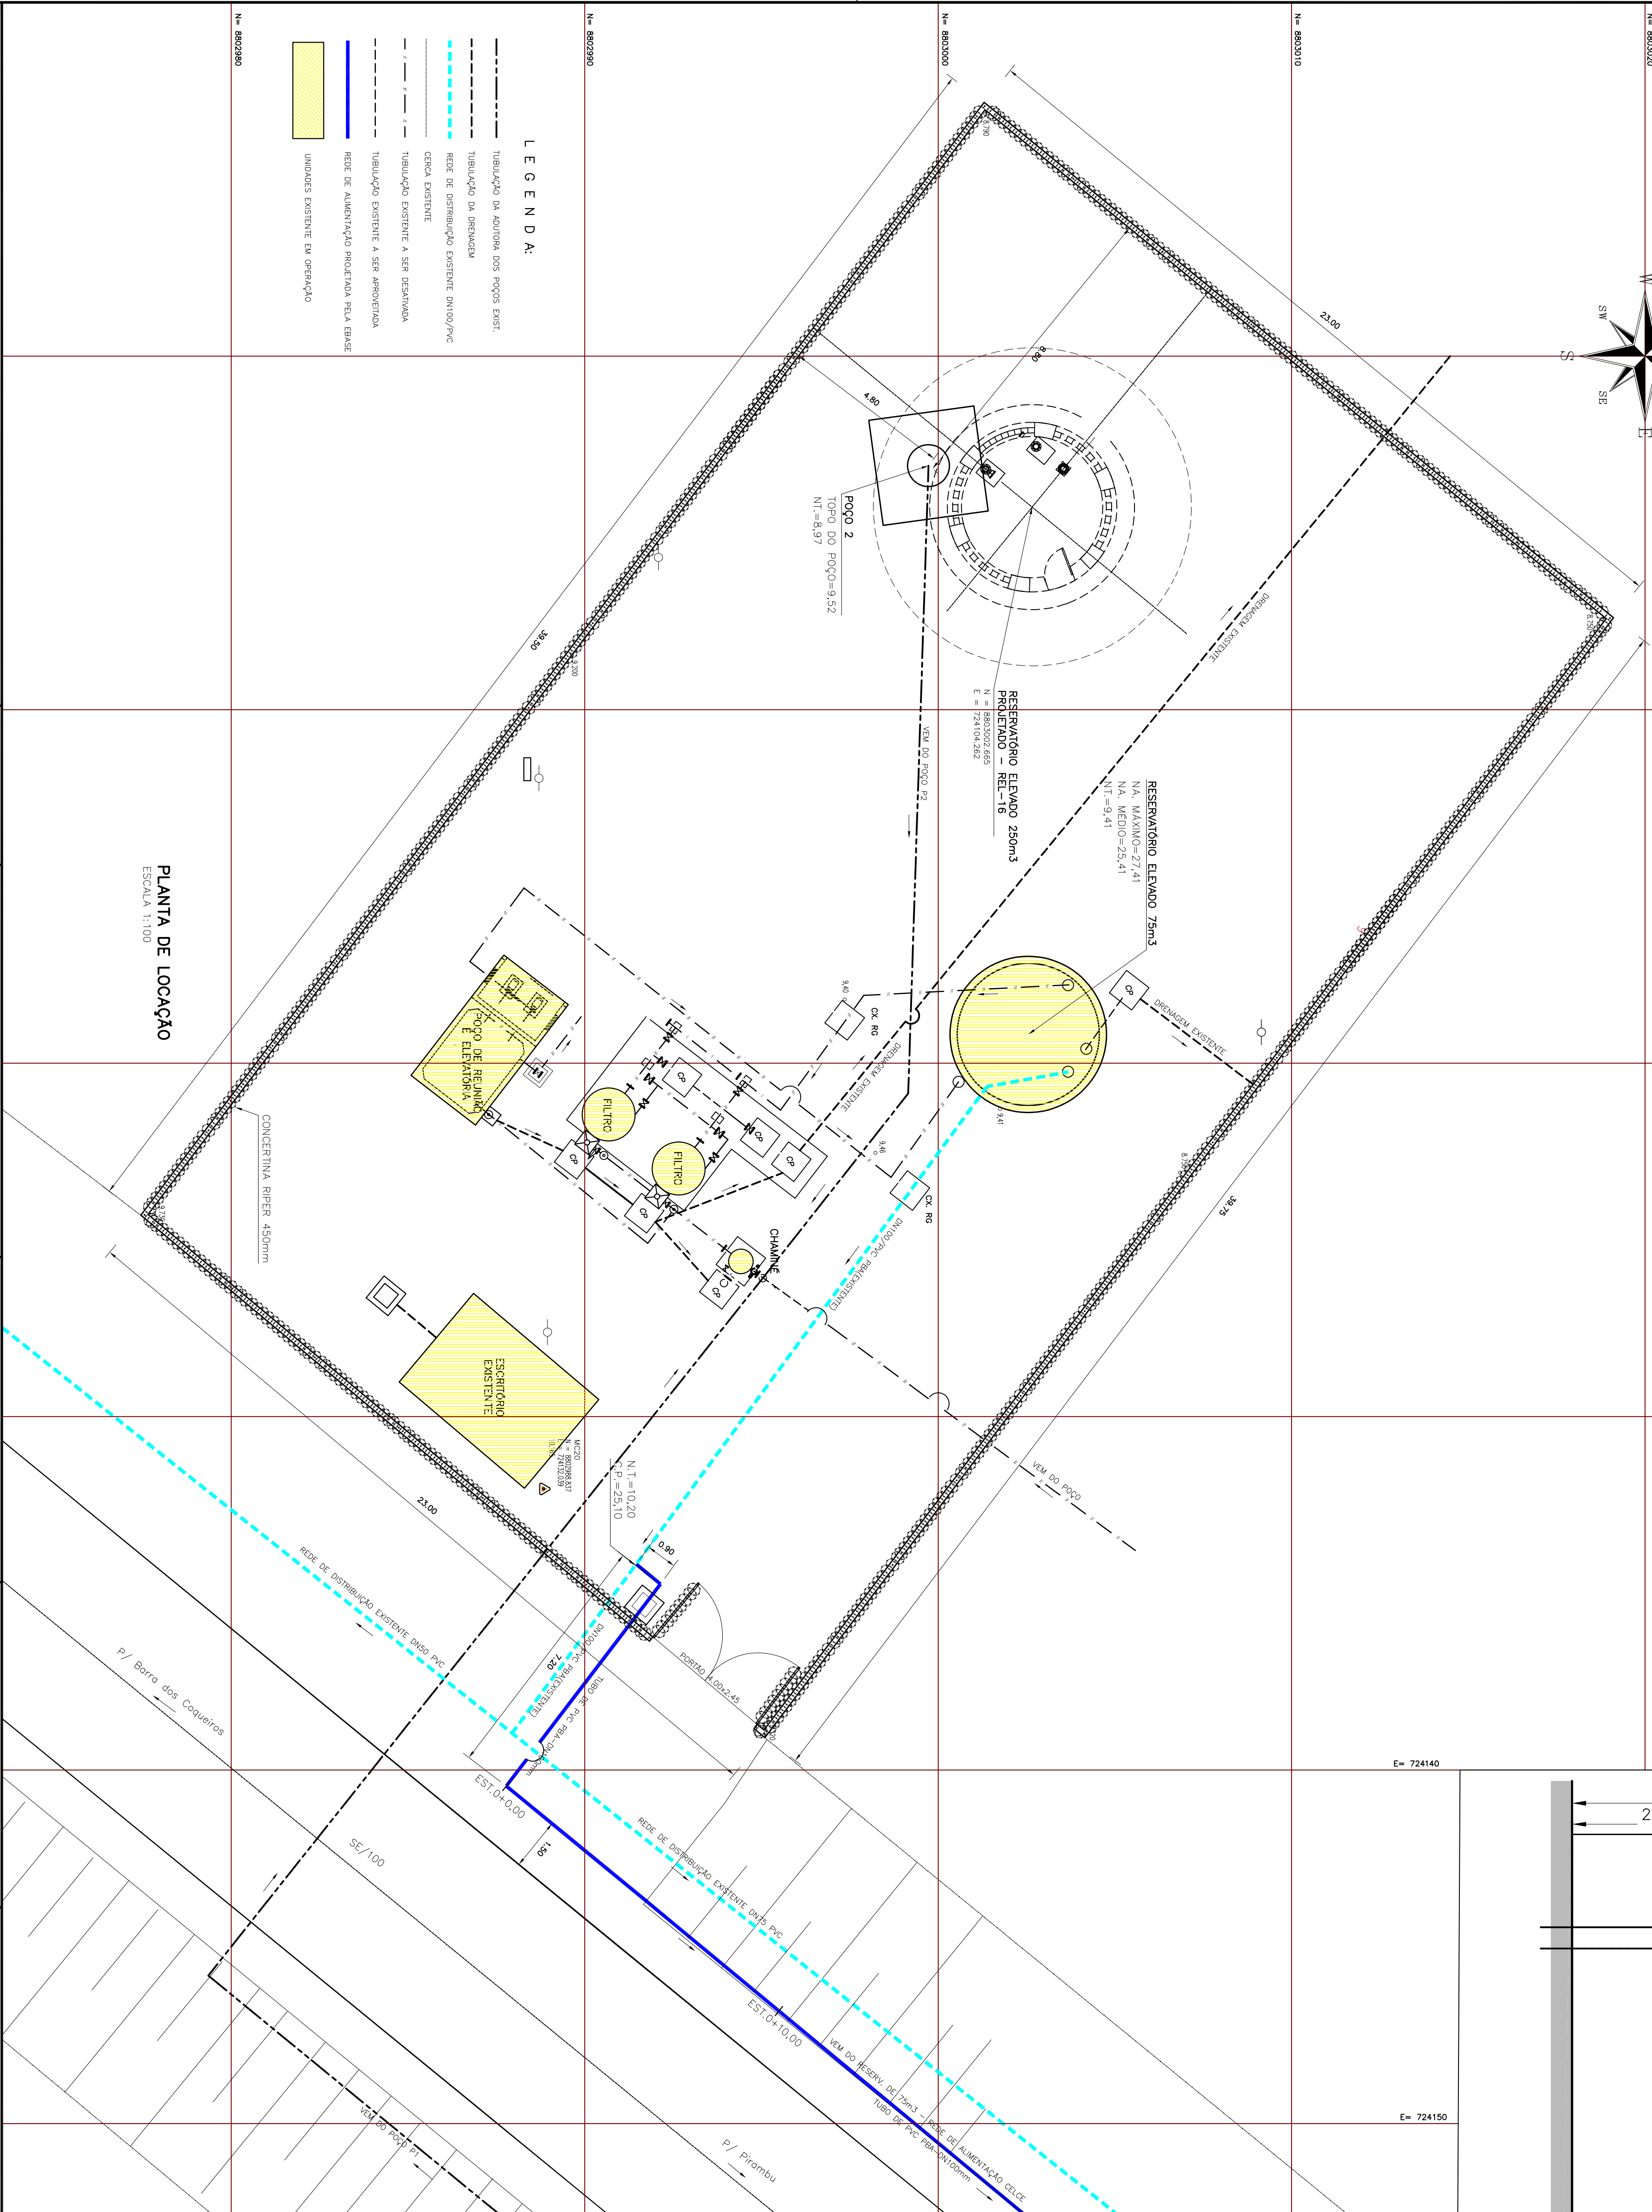
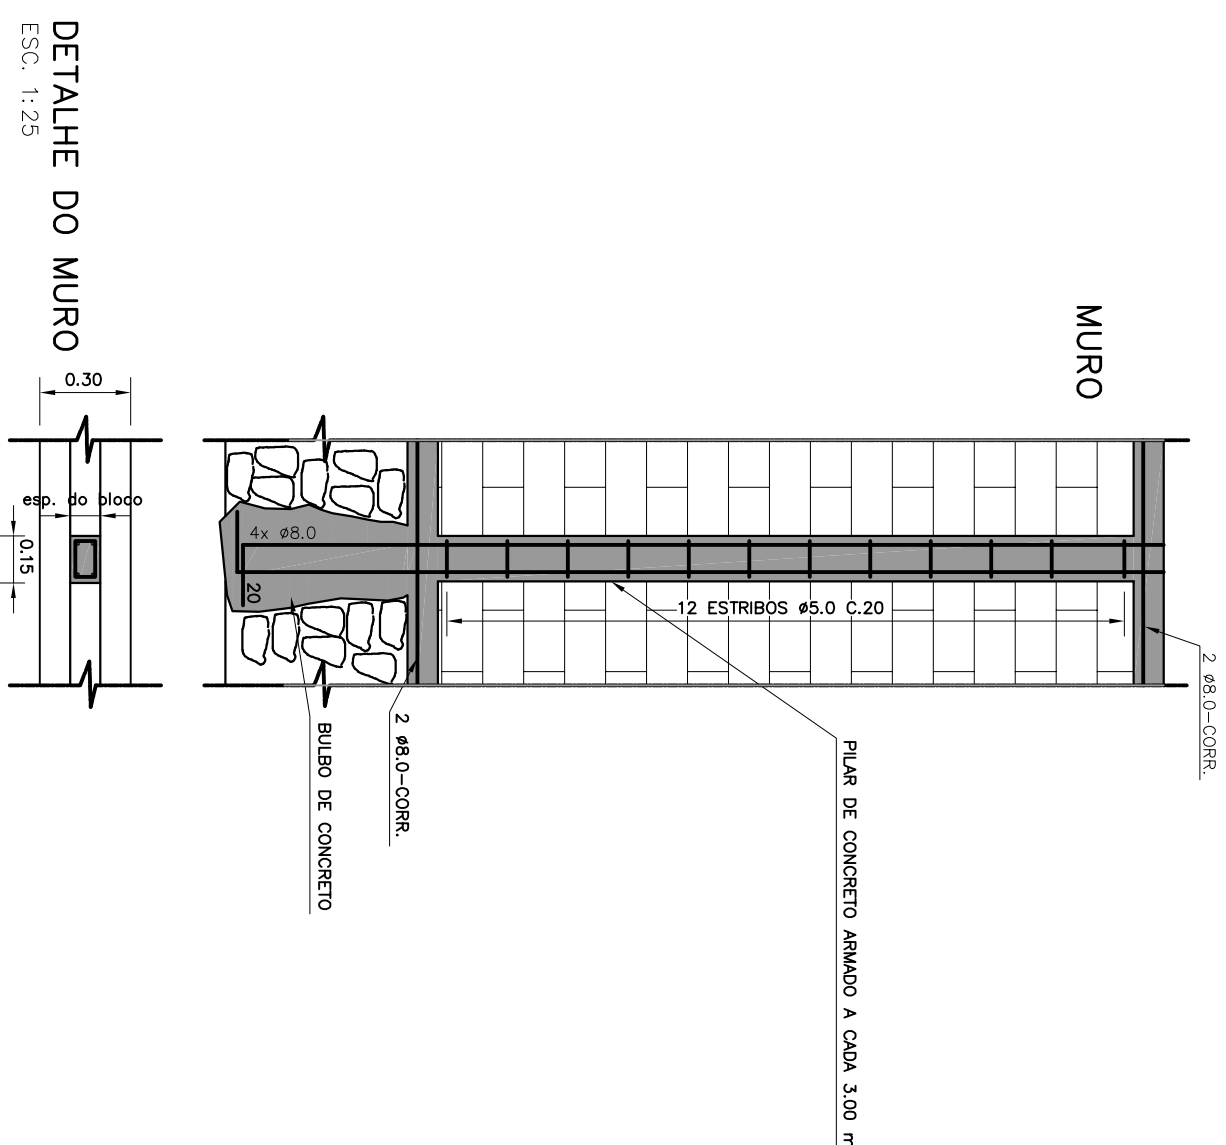
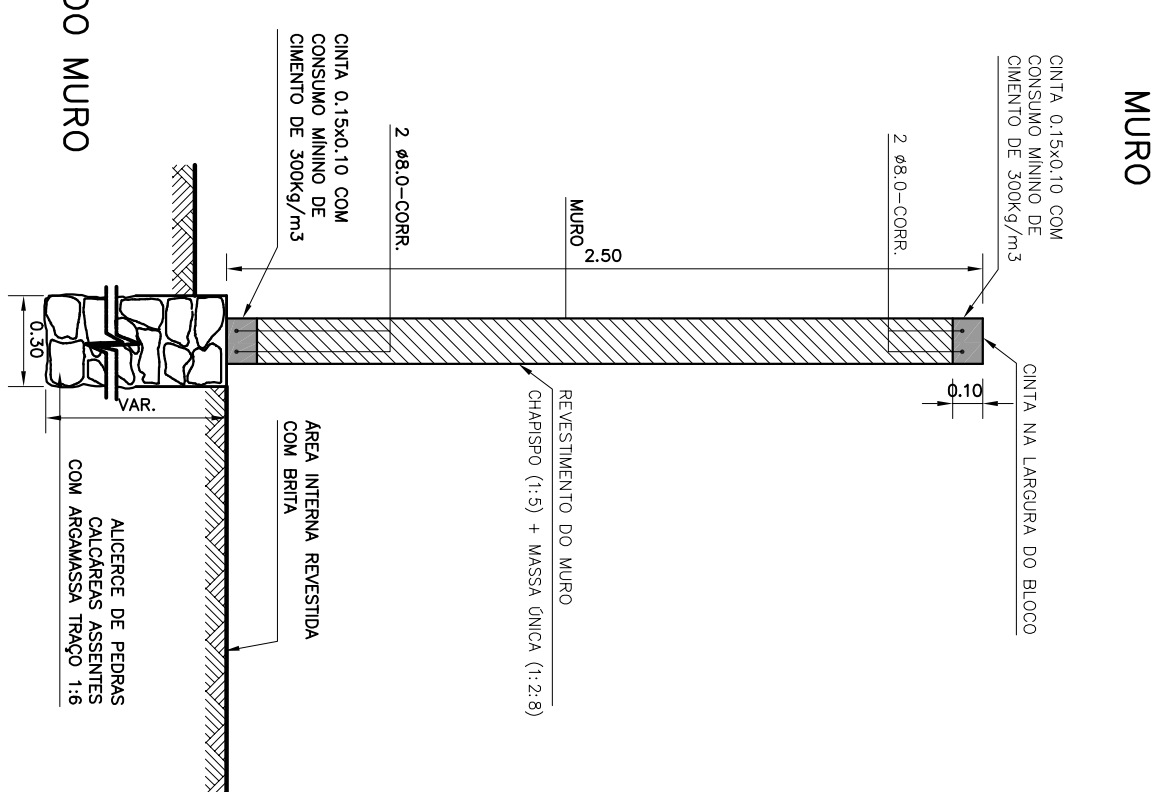
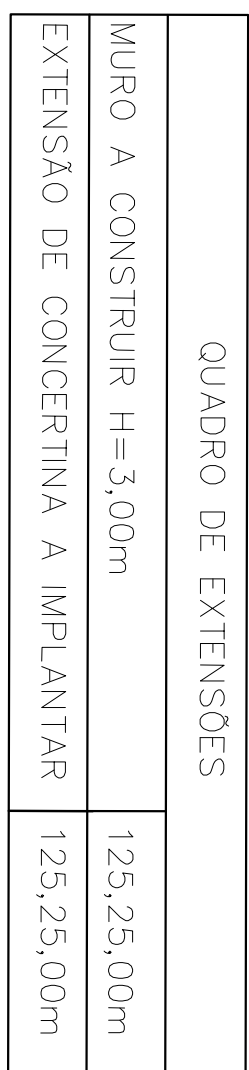
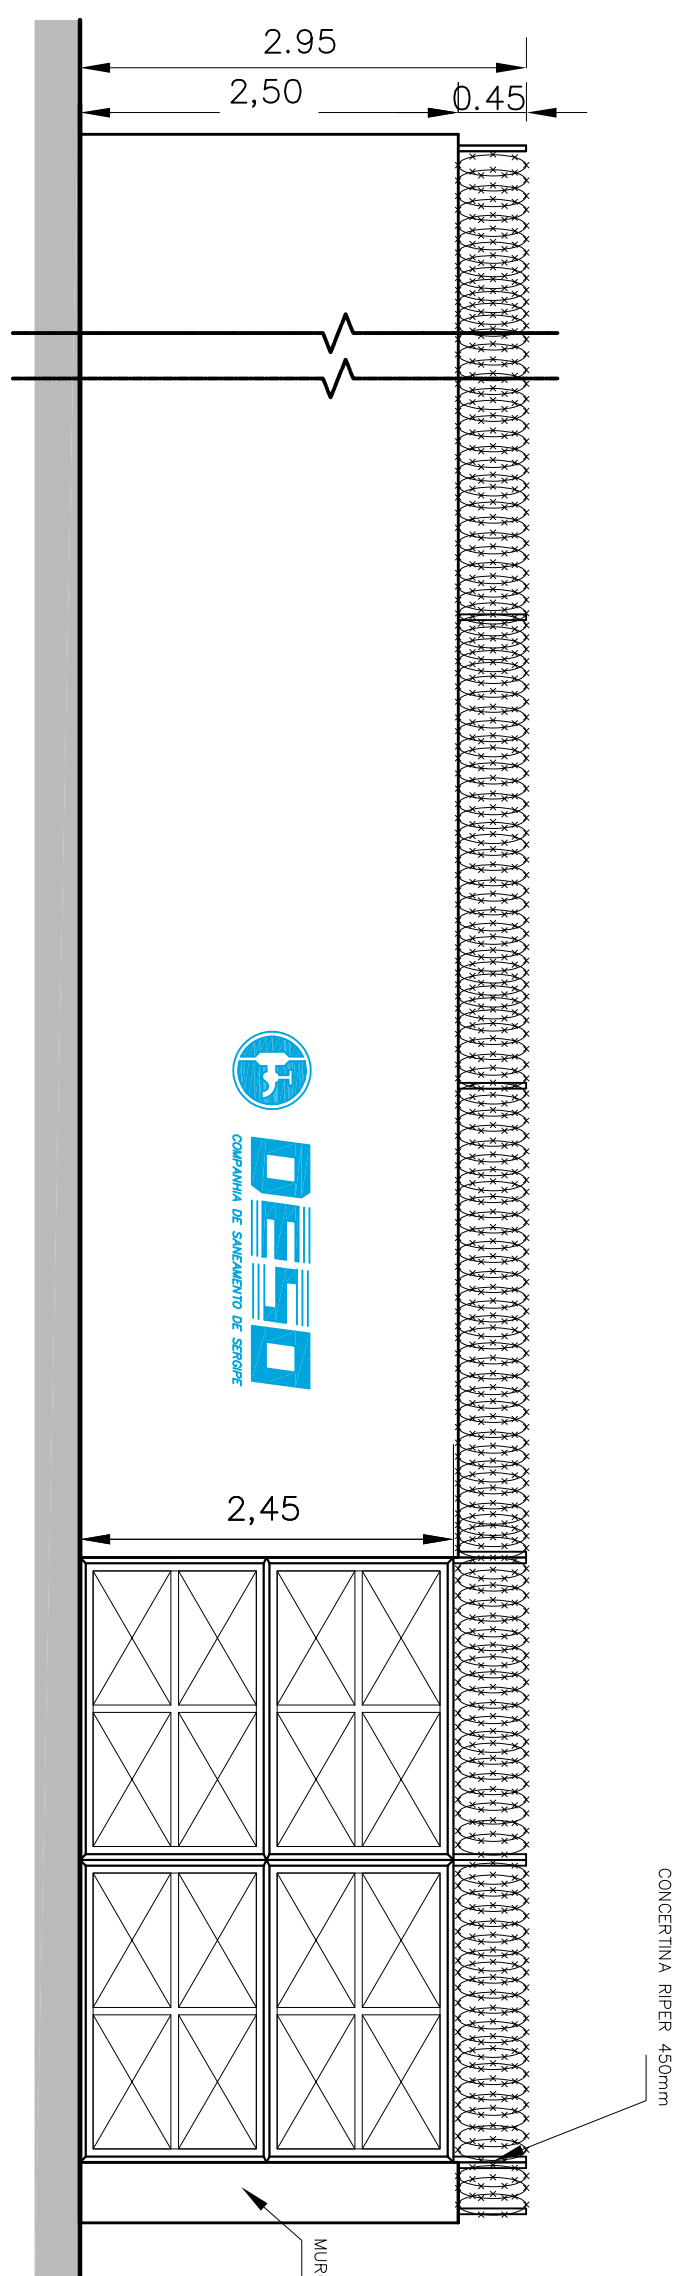
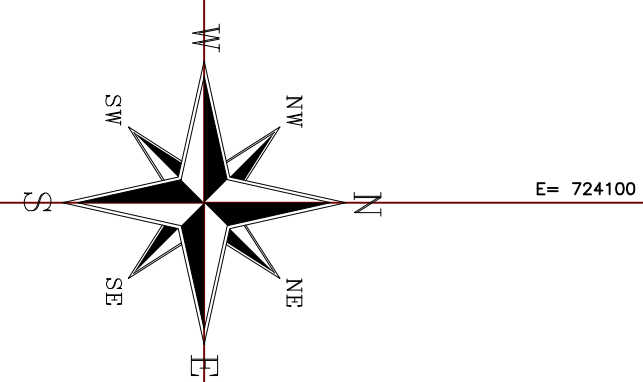


[illegible]

 COMPANHIA DE SANEAMENTO DE SERGIPE			
SISTEMA DE ABASTECIMENTO DE ÁGUA DA GRANDE ARACAJU RESERVAÇÃO E TRATAMENTO DE JATOBÁ – BARRA DOS COQUEIROS/SE MURO DE FECHAMENTO DA ÁREA – PLANTA E DETALHES			
PROJETO	ESCALA	1ª COTAÇÃO	1ª FASE
	INDICAÇÃO	PC – 18-083	