
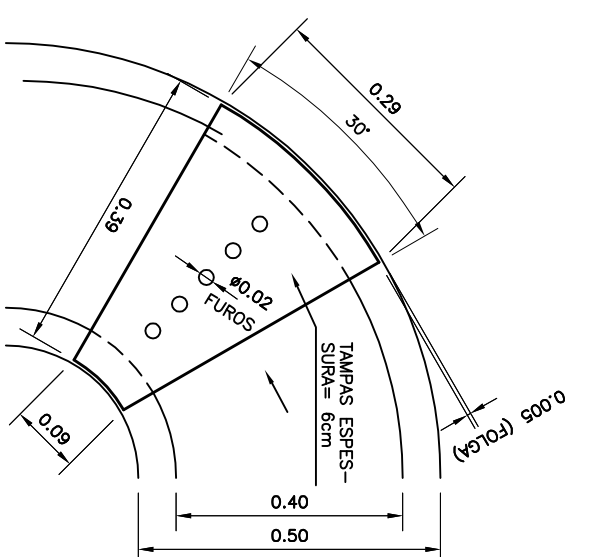
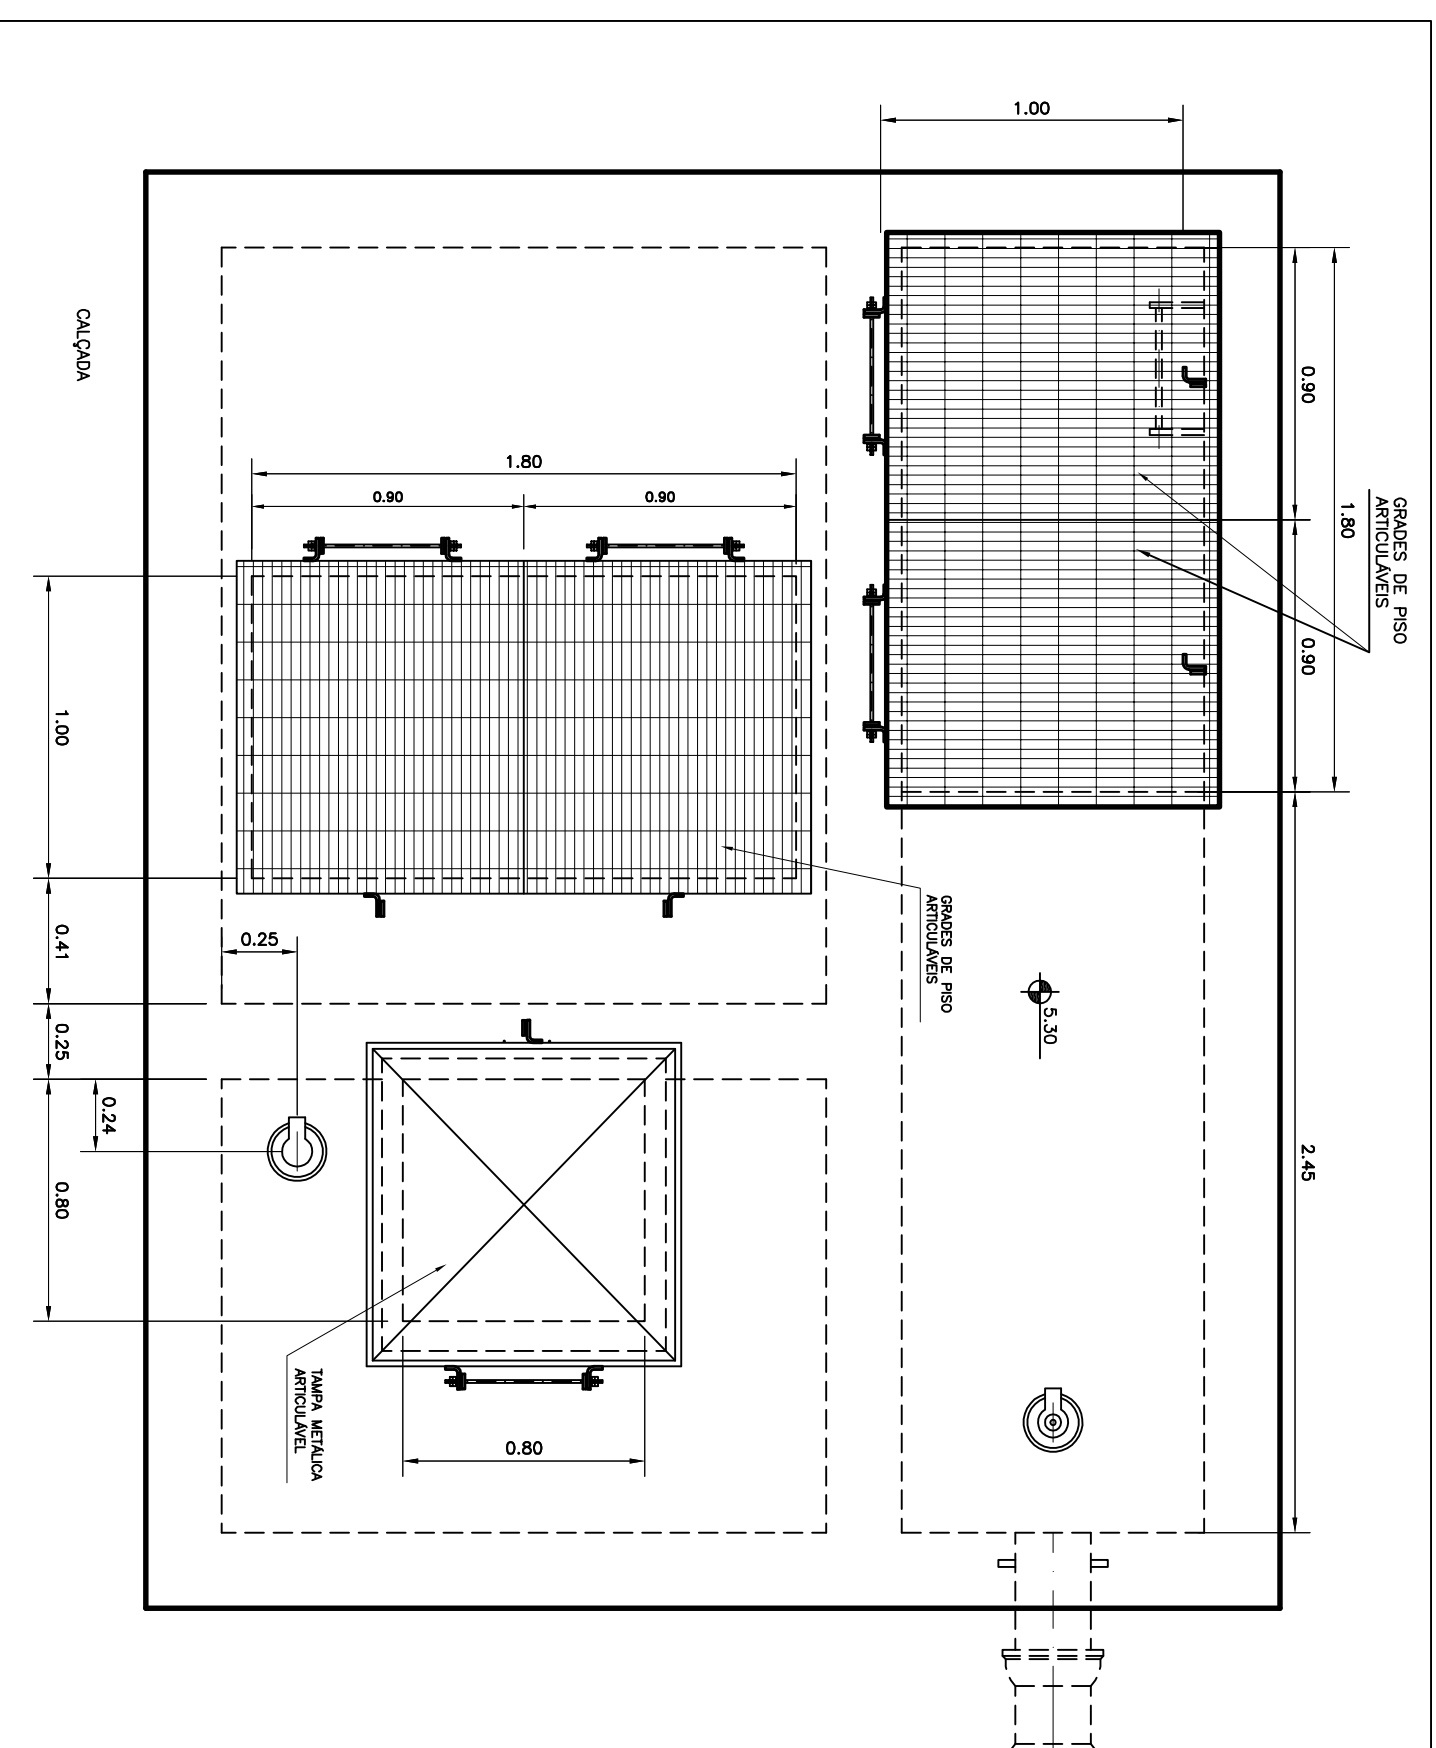
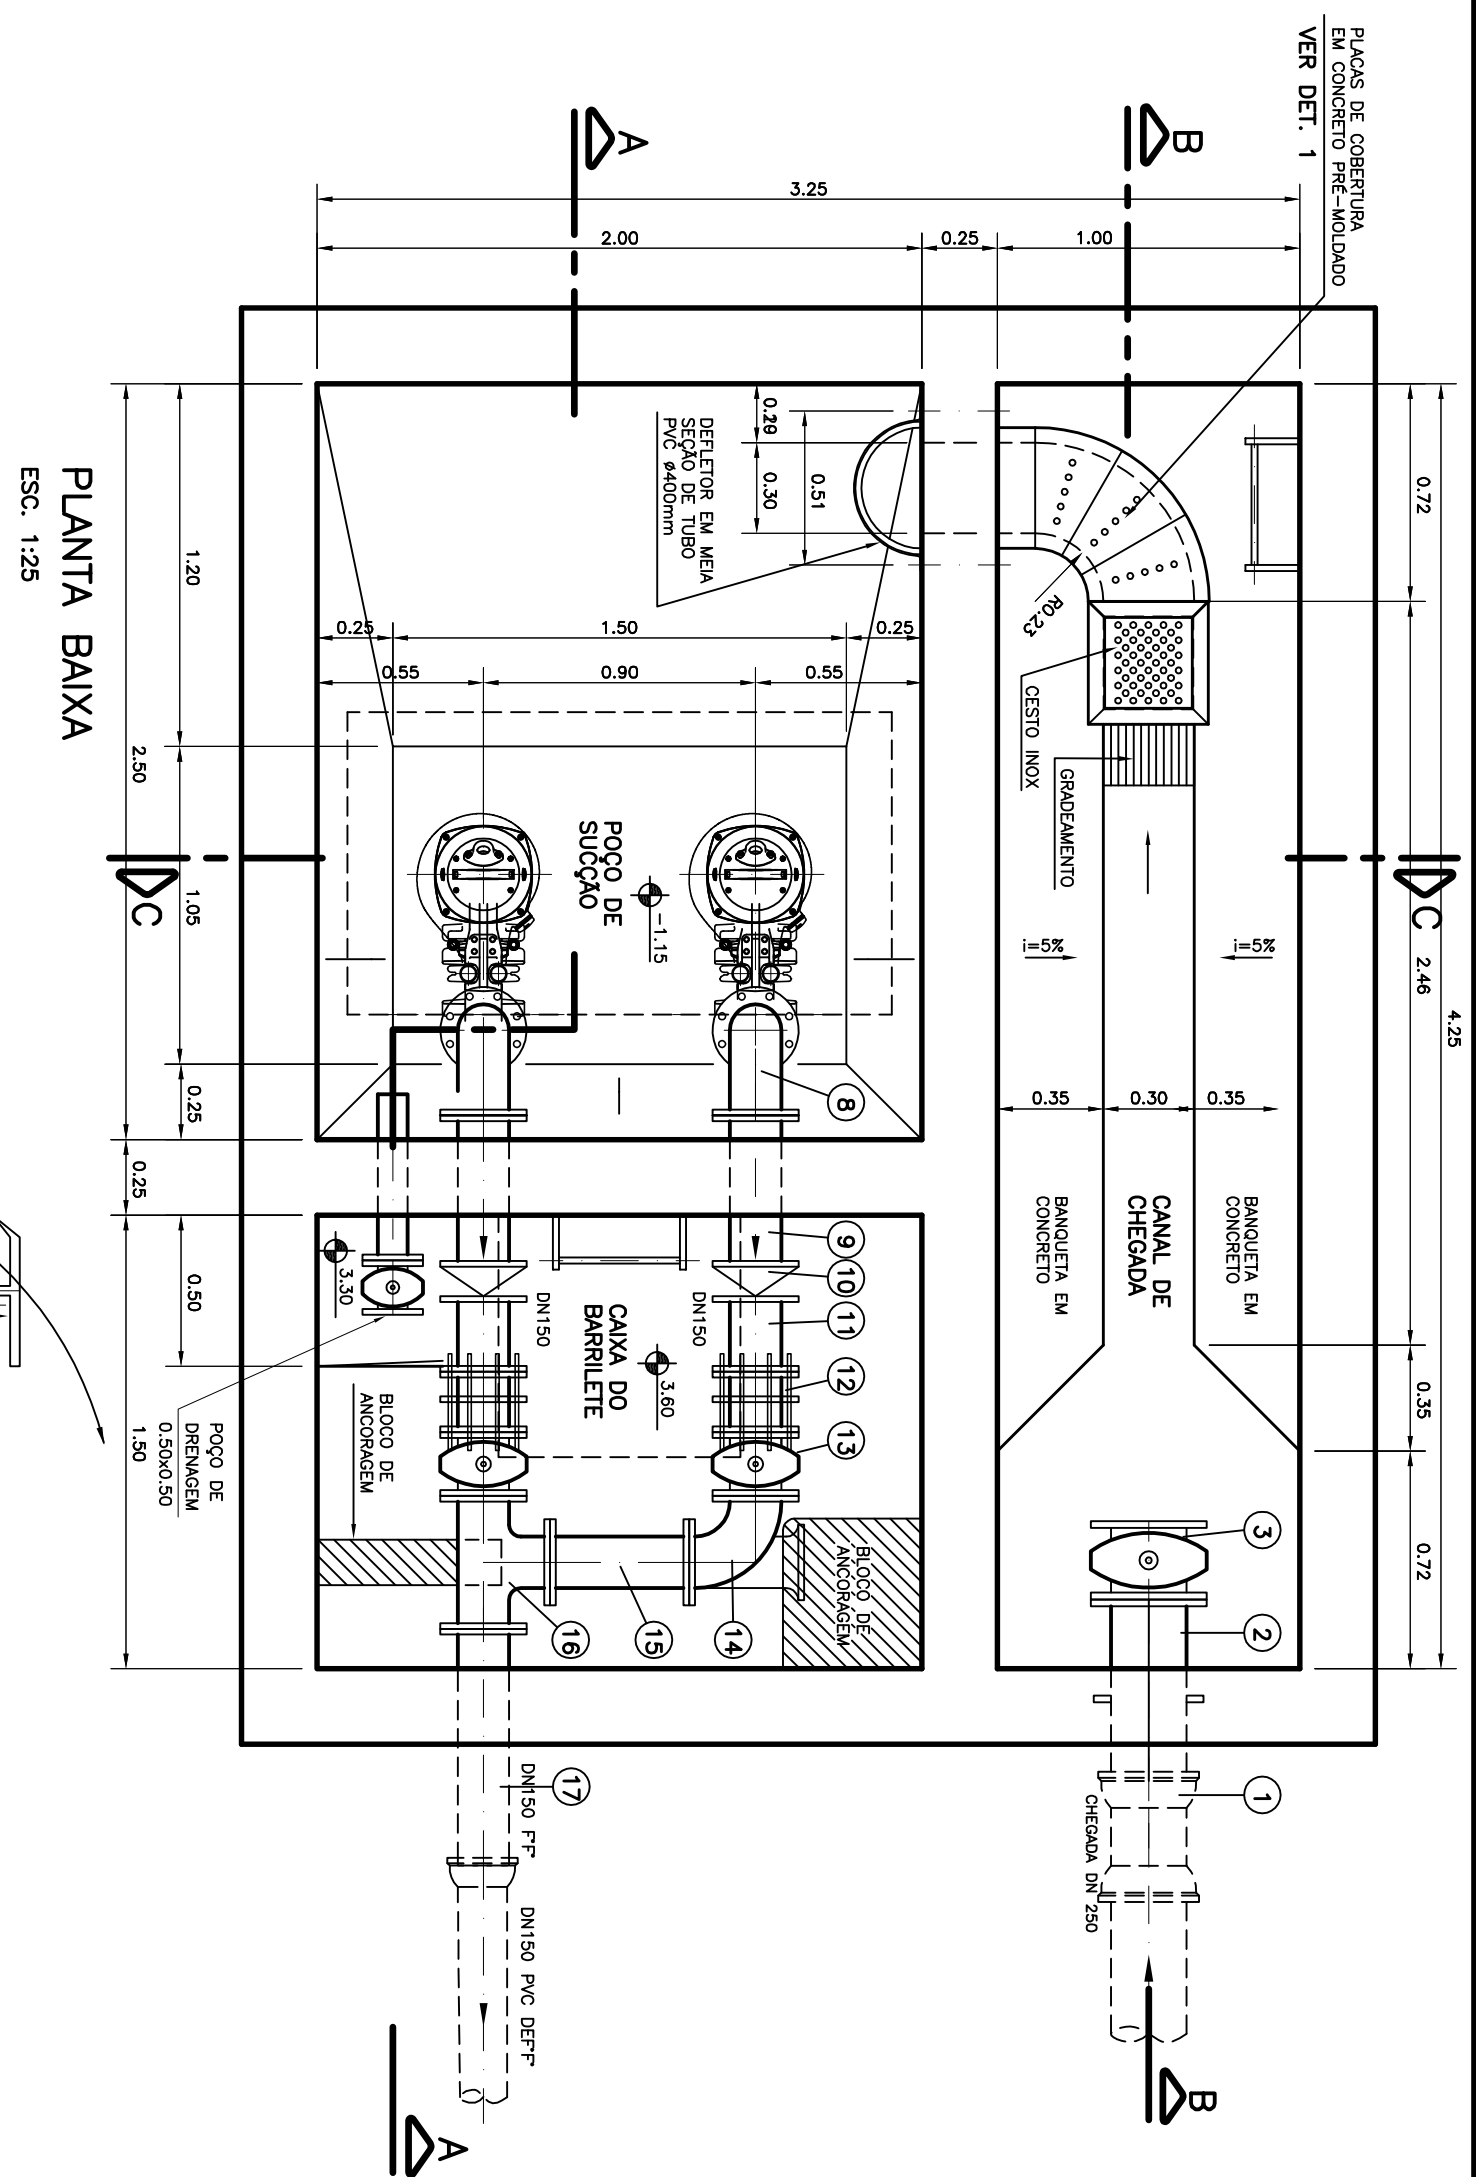
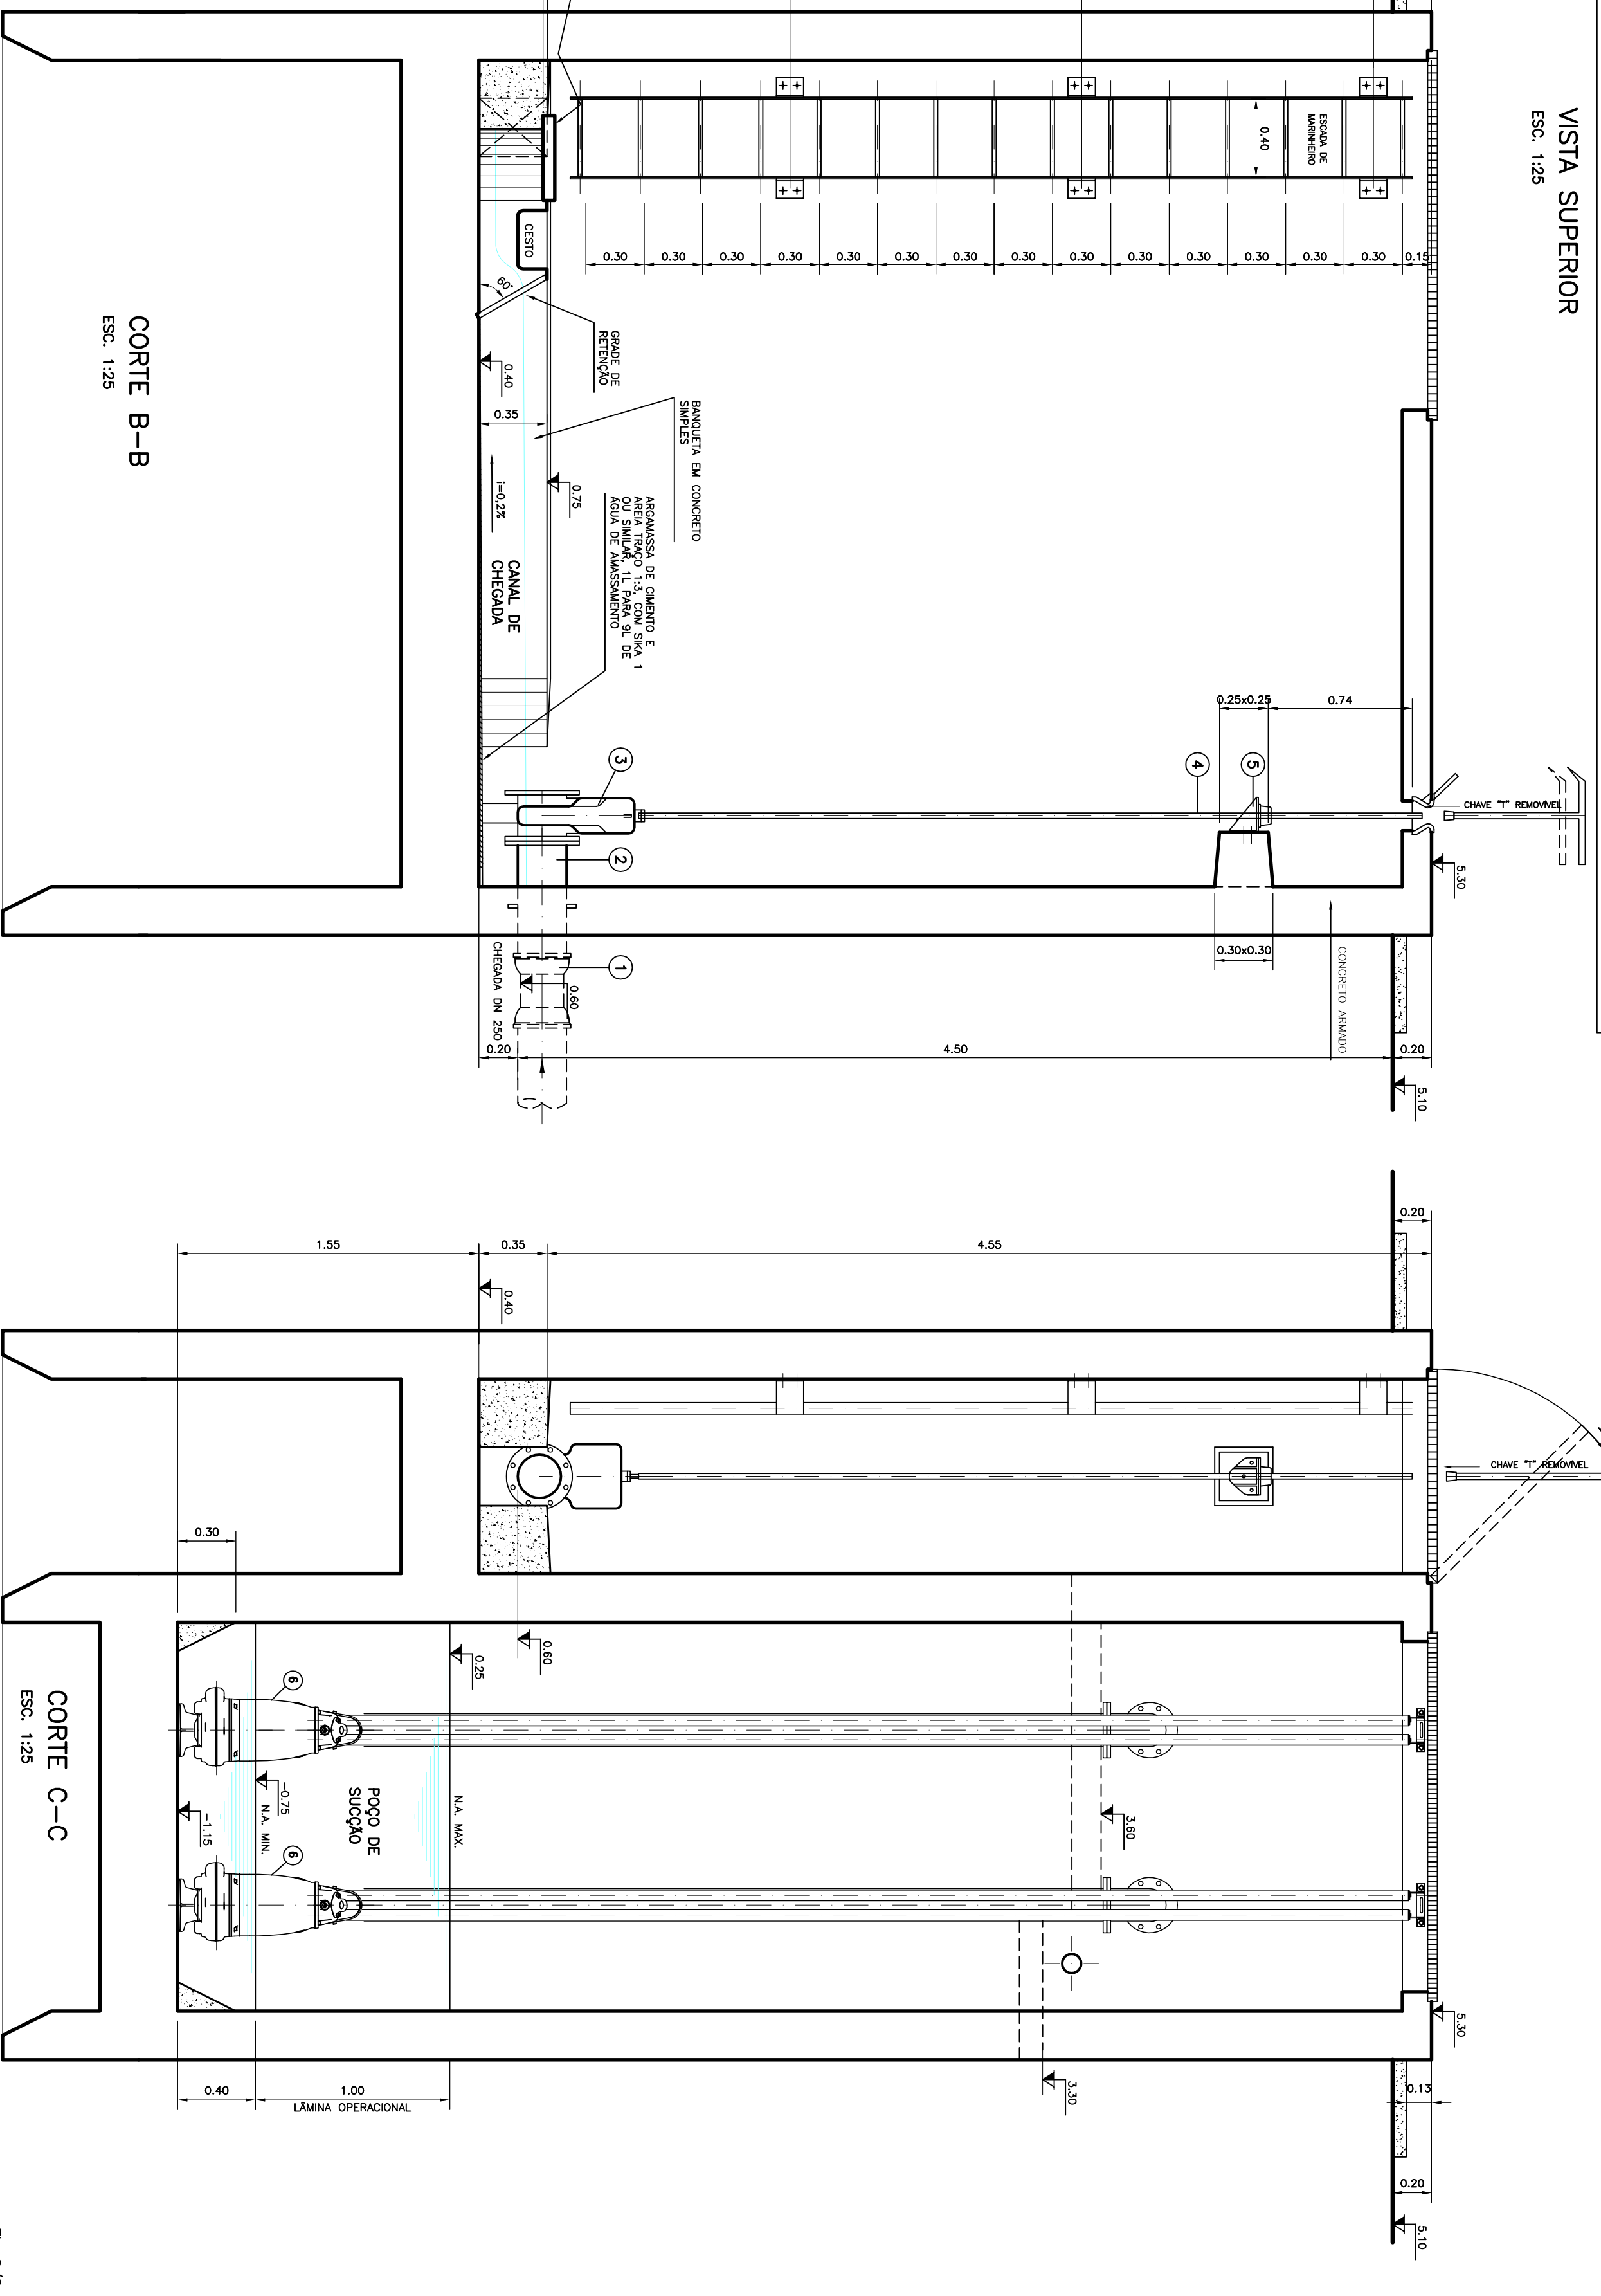
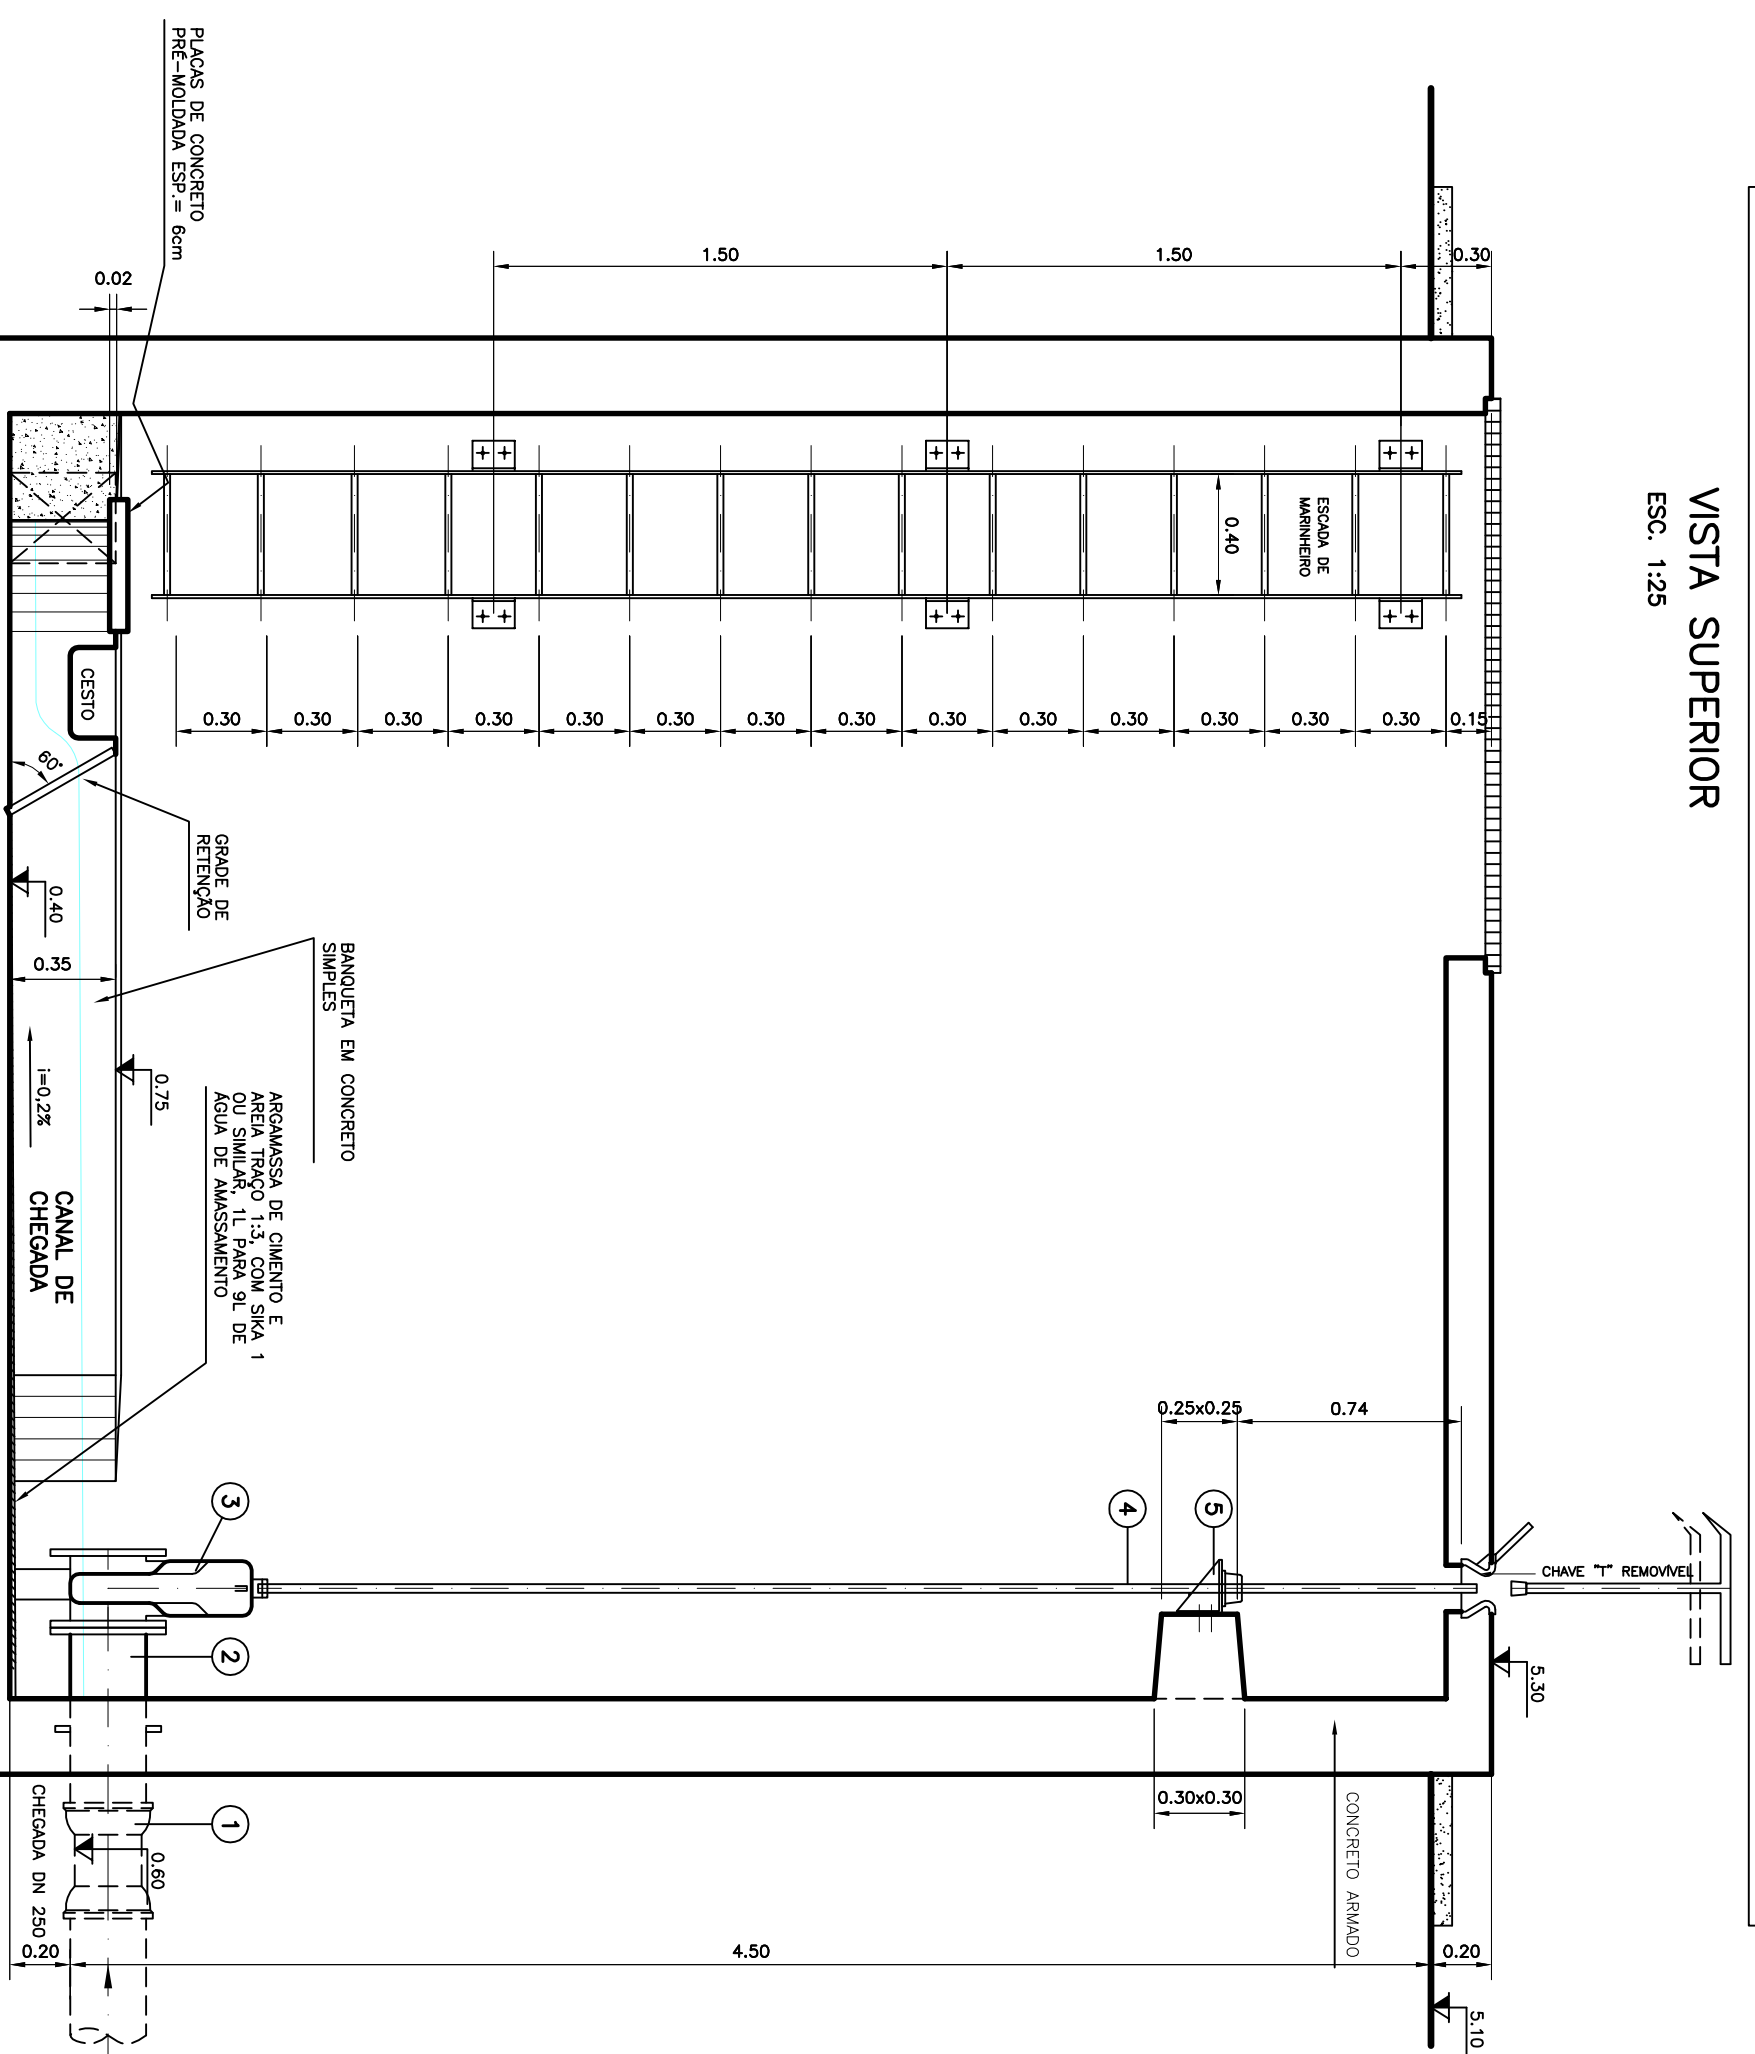



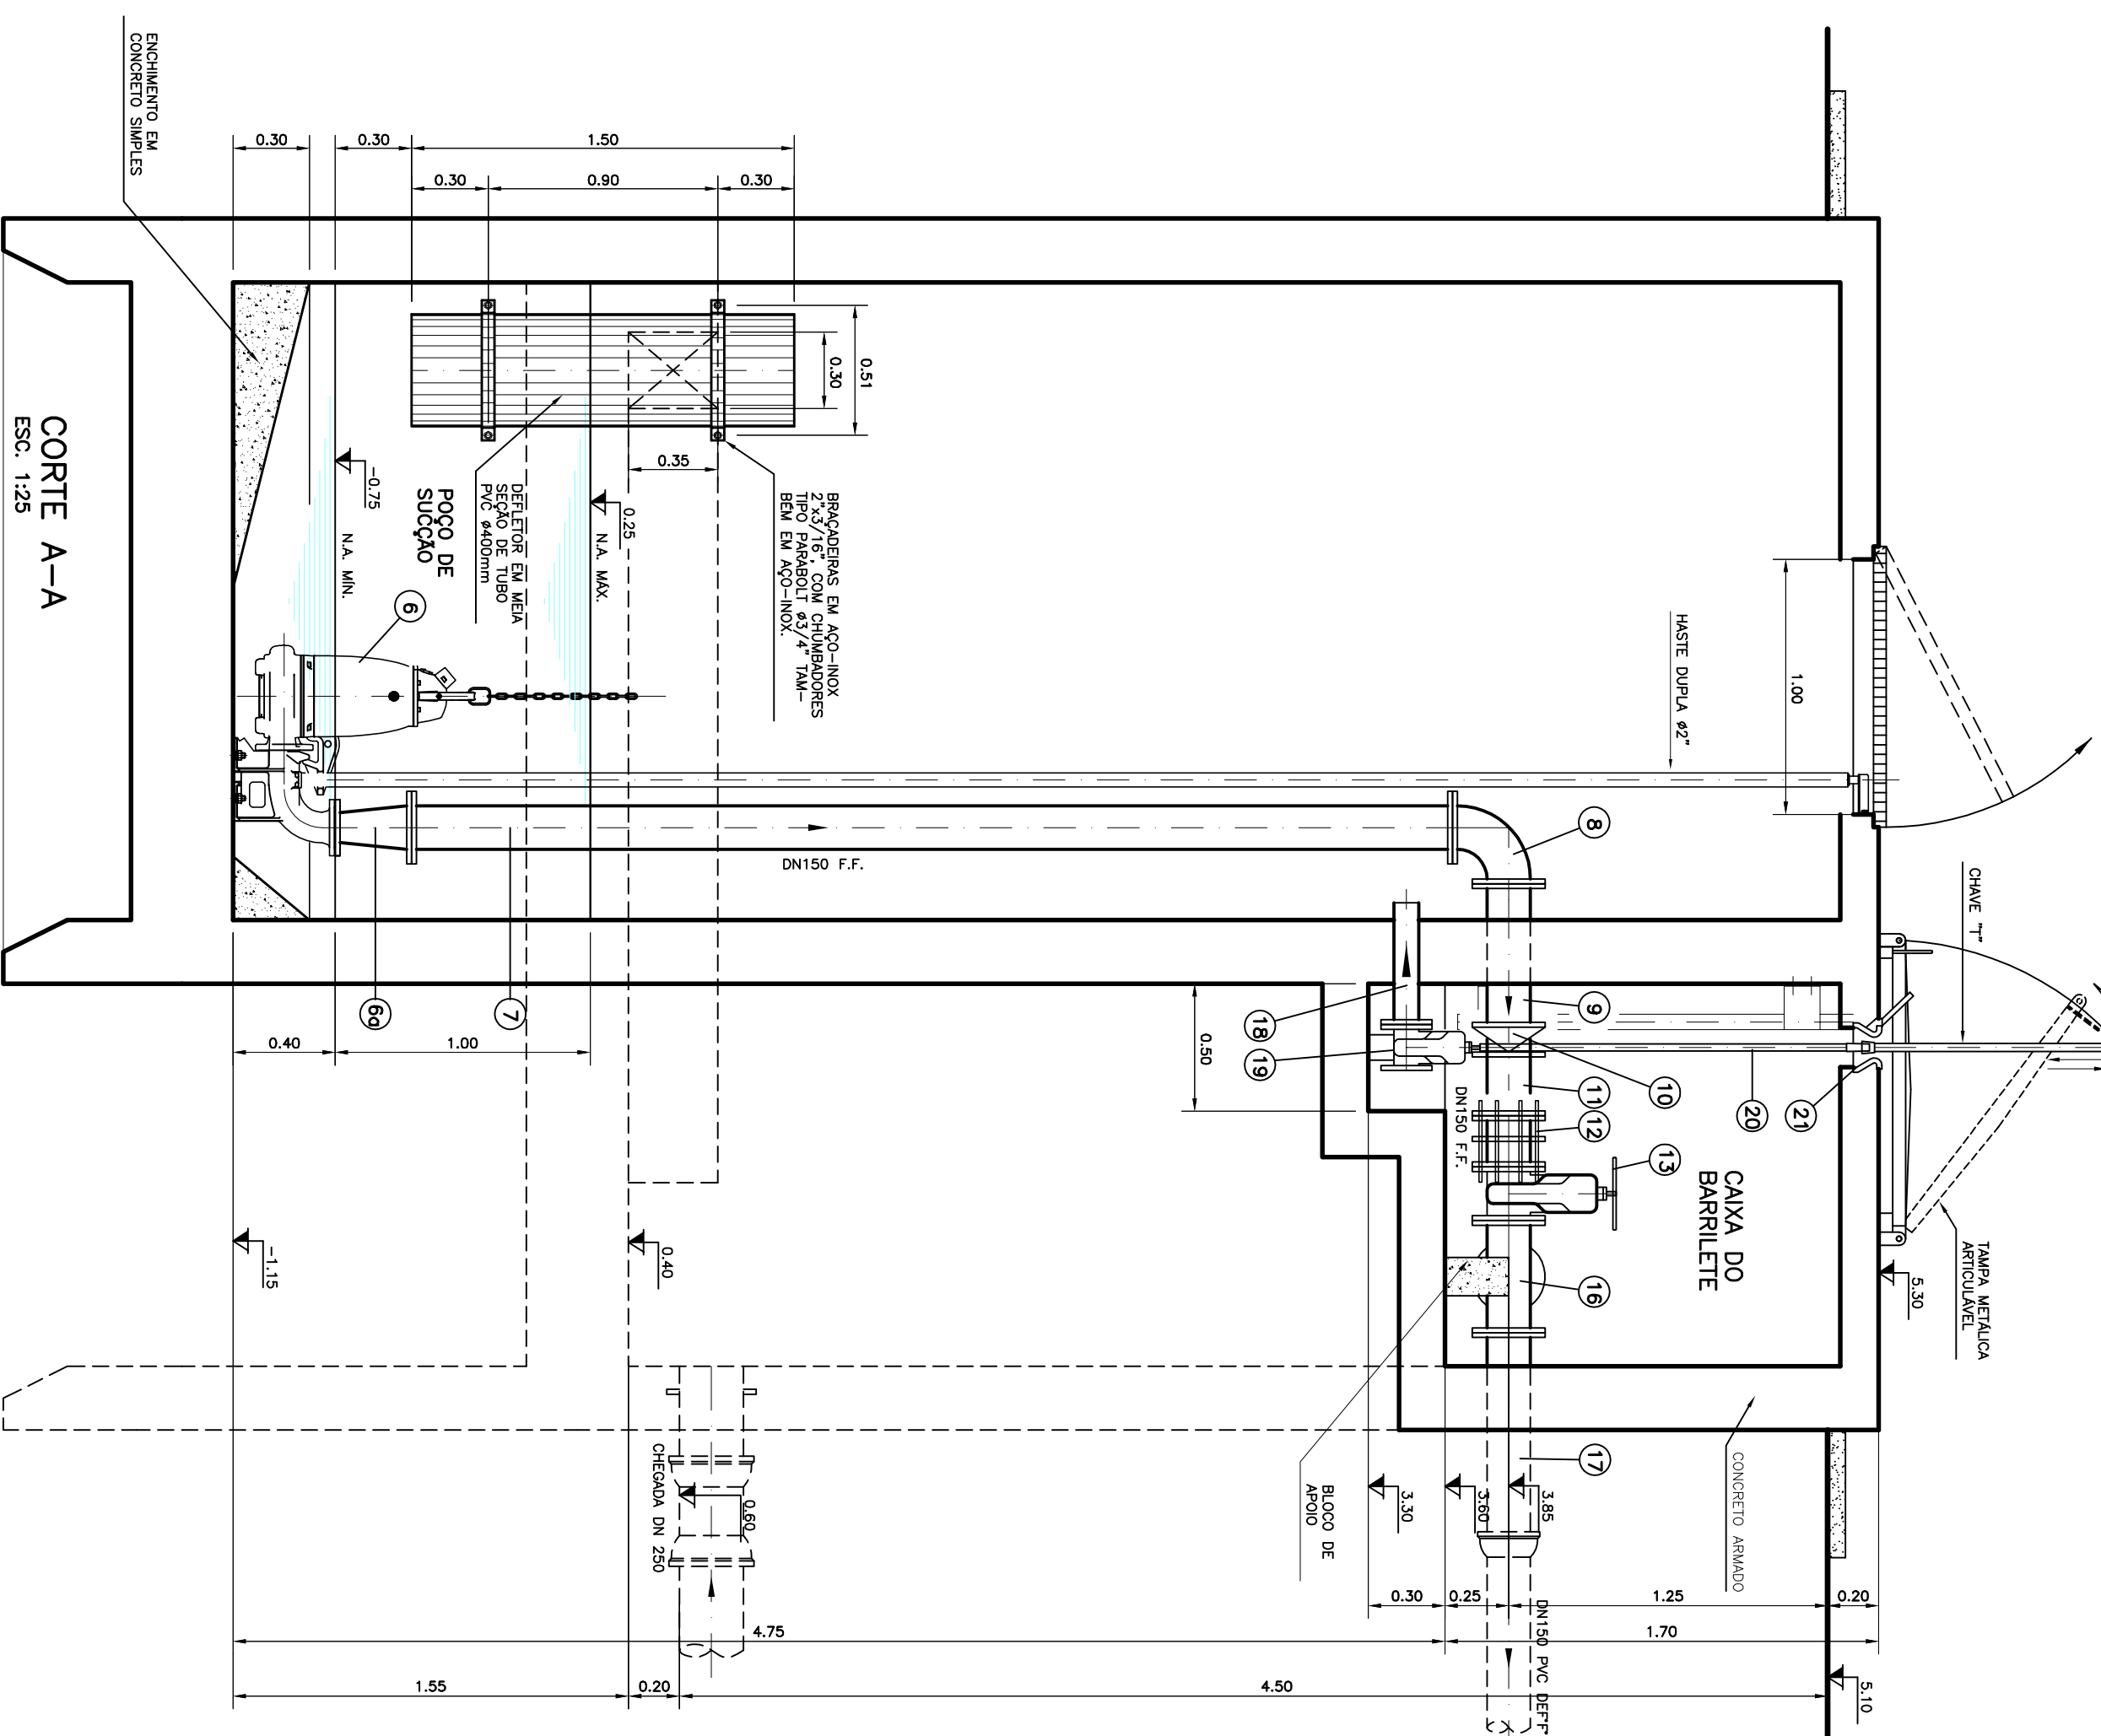

RELATÓRIO DE MATERIAL						
POS.	DISCRIMINAÇÃO	ABREV. FABR.	DIM. MATERIAL	UNID.	QUANT.	OBSERVAÇÃO

[illegible]