

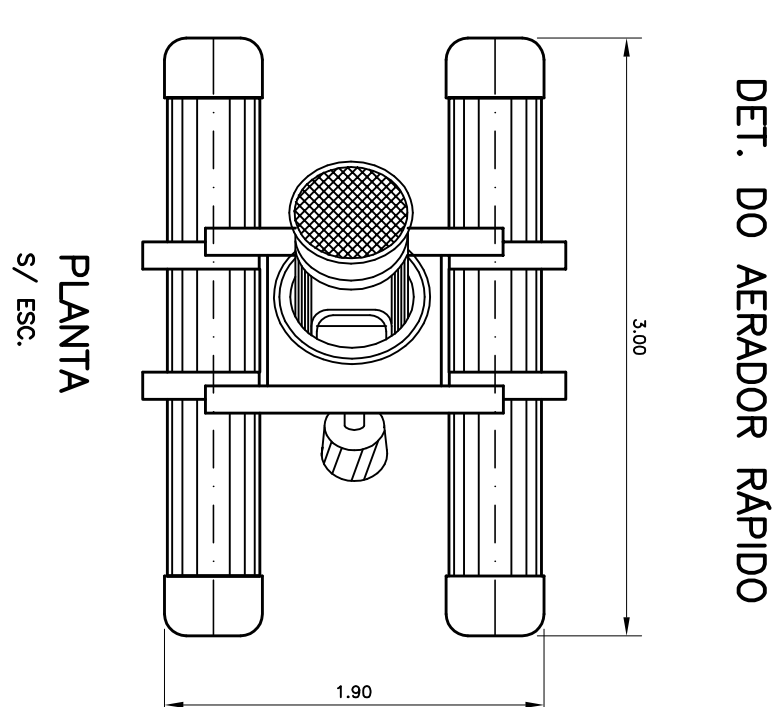



| CONFIGURAÇÃO<br>P/ PLATAGEM | N <sup>a</sup> | N <sup>b</sup> | ESP <sup>c</sup> |
|-----------------------------|----------------|----------------|------------------|
| DM                          | DM             | DM             | DM               |
| COR                         | PDM            | PEM            | PEMM             |
| 1                           | 7              | 0,90           | 1                |
| 2                           | 7              | 0,10           | 2                |
| 3                           | 7              | 0,40           | 3                |
| 4                           | 7              | 0,70           | 4                |
| 5                           | 7              | 0,50           | 5                |
| 6                           | 7              | 0,20           | 6                |
| 7                           | 7              | 0,25           | 7                |
| 20                          | 1              | 0,20           | 20               |
| 21                          | 7              | 0,15           | 21               |
| 30                          | 7              | 0,30           | 30               |
| 100                         | 3              | 0,30           | 100              |
| 150                         | 5              | 0,25           | 150              |
| 170                         | 5              | 0,50           | 170              |

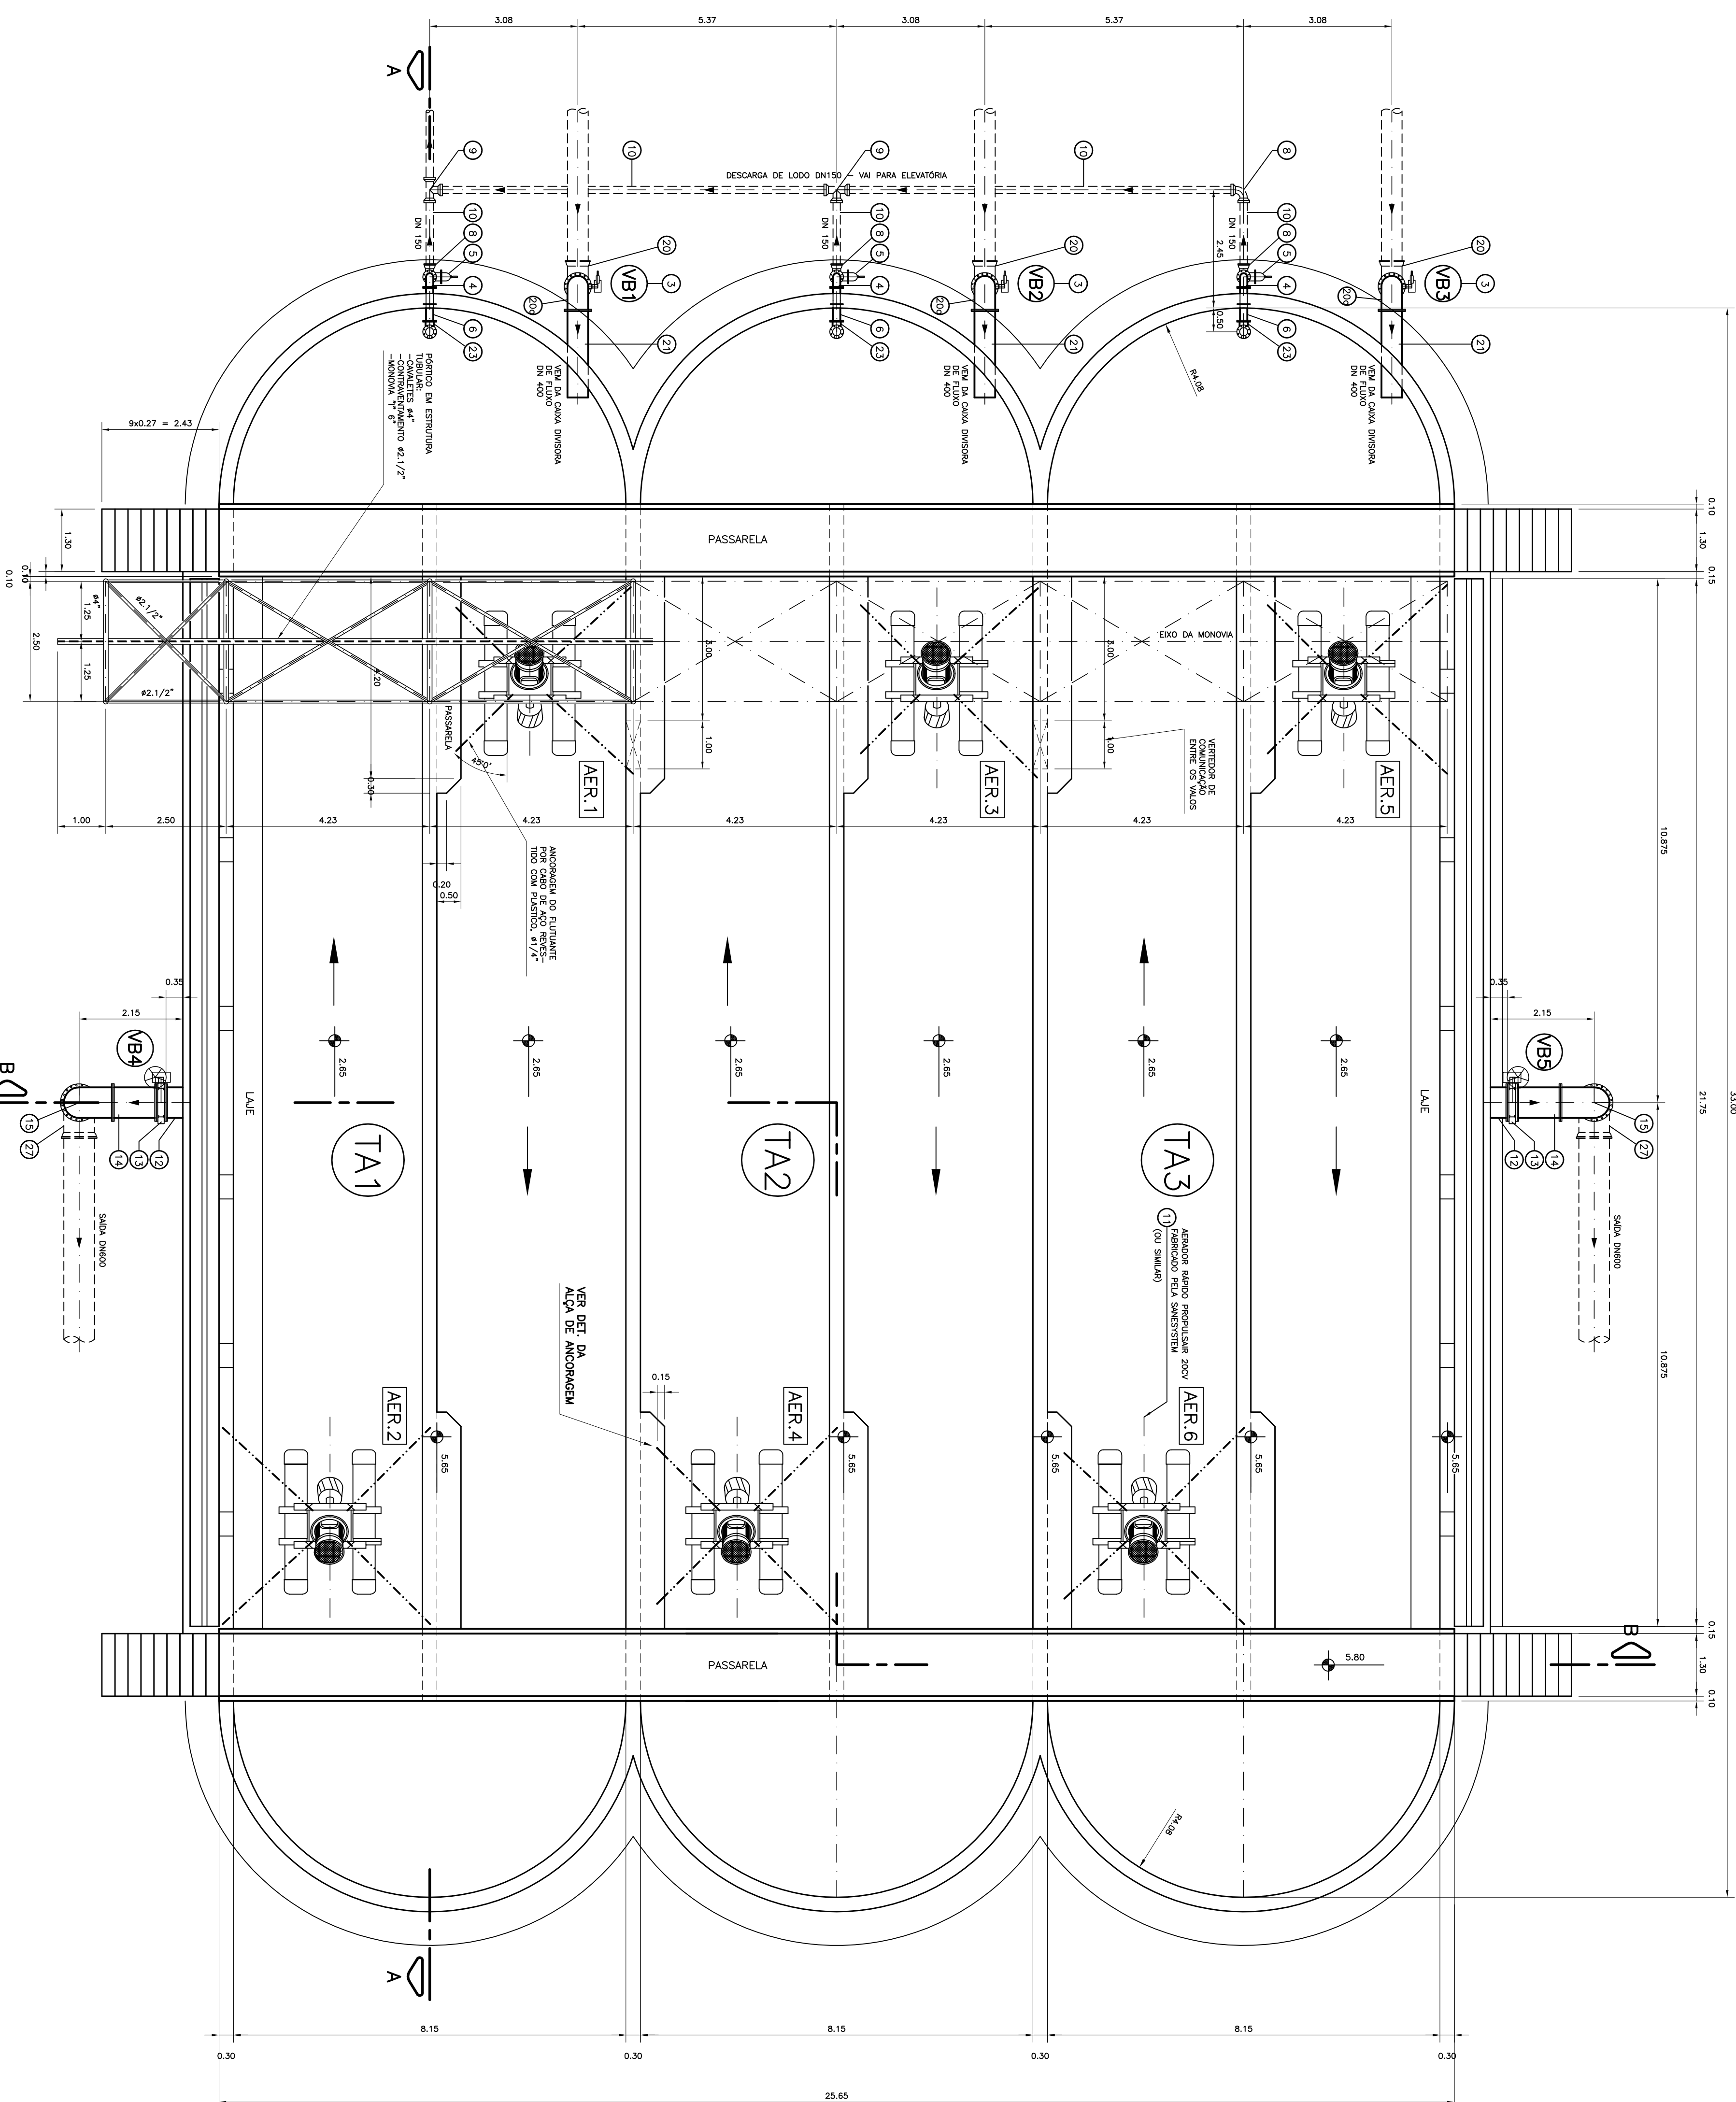

DET. DO AERADOR RÁPIDO

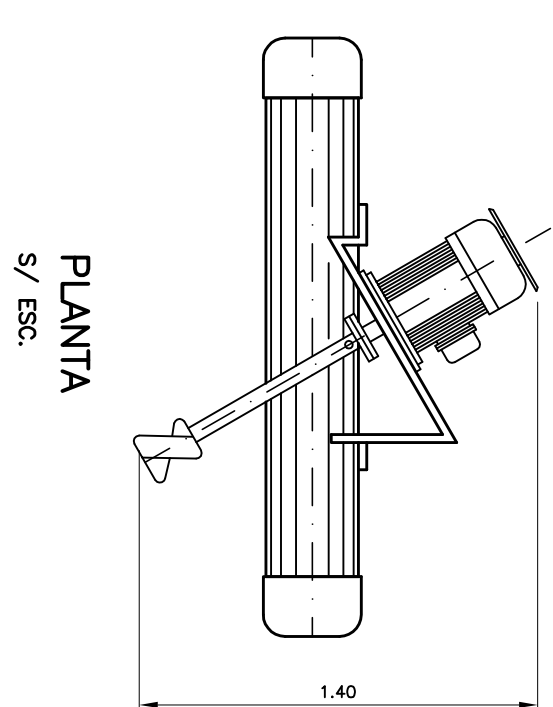

PLANTA  
S/ ESC.

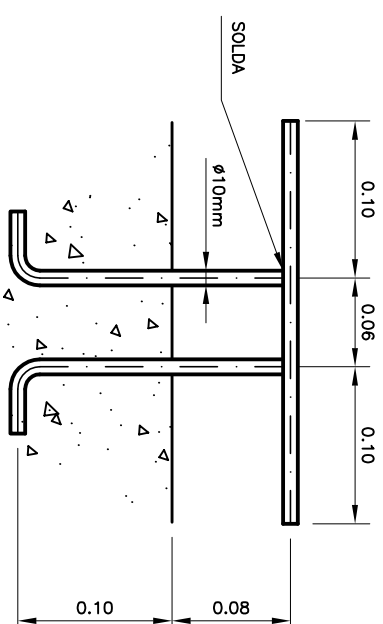

DET. DA ALÇA DE ANCORAGEM (x24)  
ESC. 1:5

| ESQUEMA DE OPERAÇÃO E AUTOMAÇÃO |       |     |     |     |     |     |       |       |       |       |       |       |
|---------------------------------|-------|-----|-----|-----|-----|-----|-------|-------|-------|-------|-------|-------|
| FASES                           | TEMPO | VB1 | VB2 | VB3 | VB4 | VB5 | AER.1 | AER.2 | AER.3 | AER.4 | AER.5 | AER.6 |
| A                               | 3,5 h | ○   | ●   | ●   | ●   | ○   | L     | L     | L     | L     | D     | D     |
| B                               | 0,5 h | ○   | ●   | ●   | ●   | ●   | D     | D     | D     | D     | D     | D     |
| C                               | 3,5 h | ●   | ●   | ○   | ○   | ●   | D     | D     | L     | L     | L     | L     |
| D                               | 0,5 h | ○   | ●   | ●   | ●   | ●   | D     | D     | D     | D     | D     | D     |

TOTAL 8 h = RETORNO A FASE A

- ☒ VALVULA FECHADA  
☐ VALVULA ABERTA  
☐ AERADOR DESLIGADO  
☐ AERADOR LIGADO

|                                                                               |  |  |  |  |  |  |  |  |  |
|-------------------------------------------------------------------------------|--|--|--|--|--|--|--|--|--|
| COMPANHIA DE SANEAMENTO DE SERGIPE                                            |  |  |  |  |  |  |  |  |  |
|                                                                               |  |  |  |  |  |  |  |  |  |
| PROJETO EXECUTIVO DO SISTEMA DE ESGOTOS SANITÁRIOS DE ARACAUÁ/SE – ERSQ-03/SE |  |  |  |  |  |  |  |  |  |
| PROJETO HIDRAULICO – MÓDULO 2 – TANQUE DE AERAÇÃO                             |  |  |  |  |  |  |  |  |  |
| PLANTA E DETALHES                                                             |  |  |  |  |  |  |  |  |  |
| REVISÃO                                                                       |  |  |  |  |  |  |  |  |  |
| EXECUTADO POR                                                                 |  |  |  |  |  |  |  |  |  |
| APROVADO POR                                                                  |  |  |  |  |  |  |  |  |  |
| DESENHO DE REFERENCIA                                                         |  |  |  |  |  |  |  |  |  |
| TÍTULO                                                                        |  |  |  |  |  |  |  |  |  |
| NÚMERO                                                                        |  |  |  |  |  |  |  |  |  |
| FOLHA Nº DE ABAIXO – PLANTA E DETALHES                                        |  |  |  |  |  |  |  |  |  |
| FOLHA Nº DE ABAIXO – 37                                                       |  |  |  |  |  |  |  |  |  |
| FOLHA Nº DE ABAIXO – 38                                                       |  |  |  |  |  |  |  |  |  |
| FOLHA Nº DE ABAIXO – 100                                                      |  |  |  |  |  |  |  |  |  |
| FOLHA Nº DE ABAIXO – 101                                                      |  |  |  |  |  |  |  |  |  |
| FOLHA Nº DE ABAIXO –                                                          |  |  |  |  |  |  |  |  |  |