




ESC. P. PLANTAGEN			
1-5,000			
N° DO AQUIVO			
PBR82AETED9_R			
LENTON			
26/07/2016			

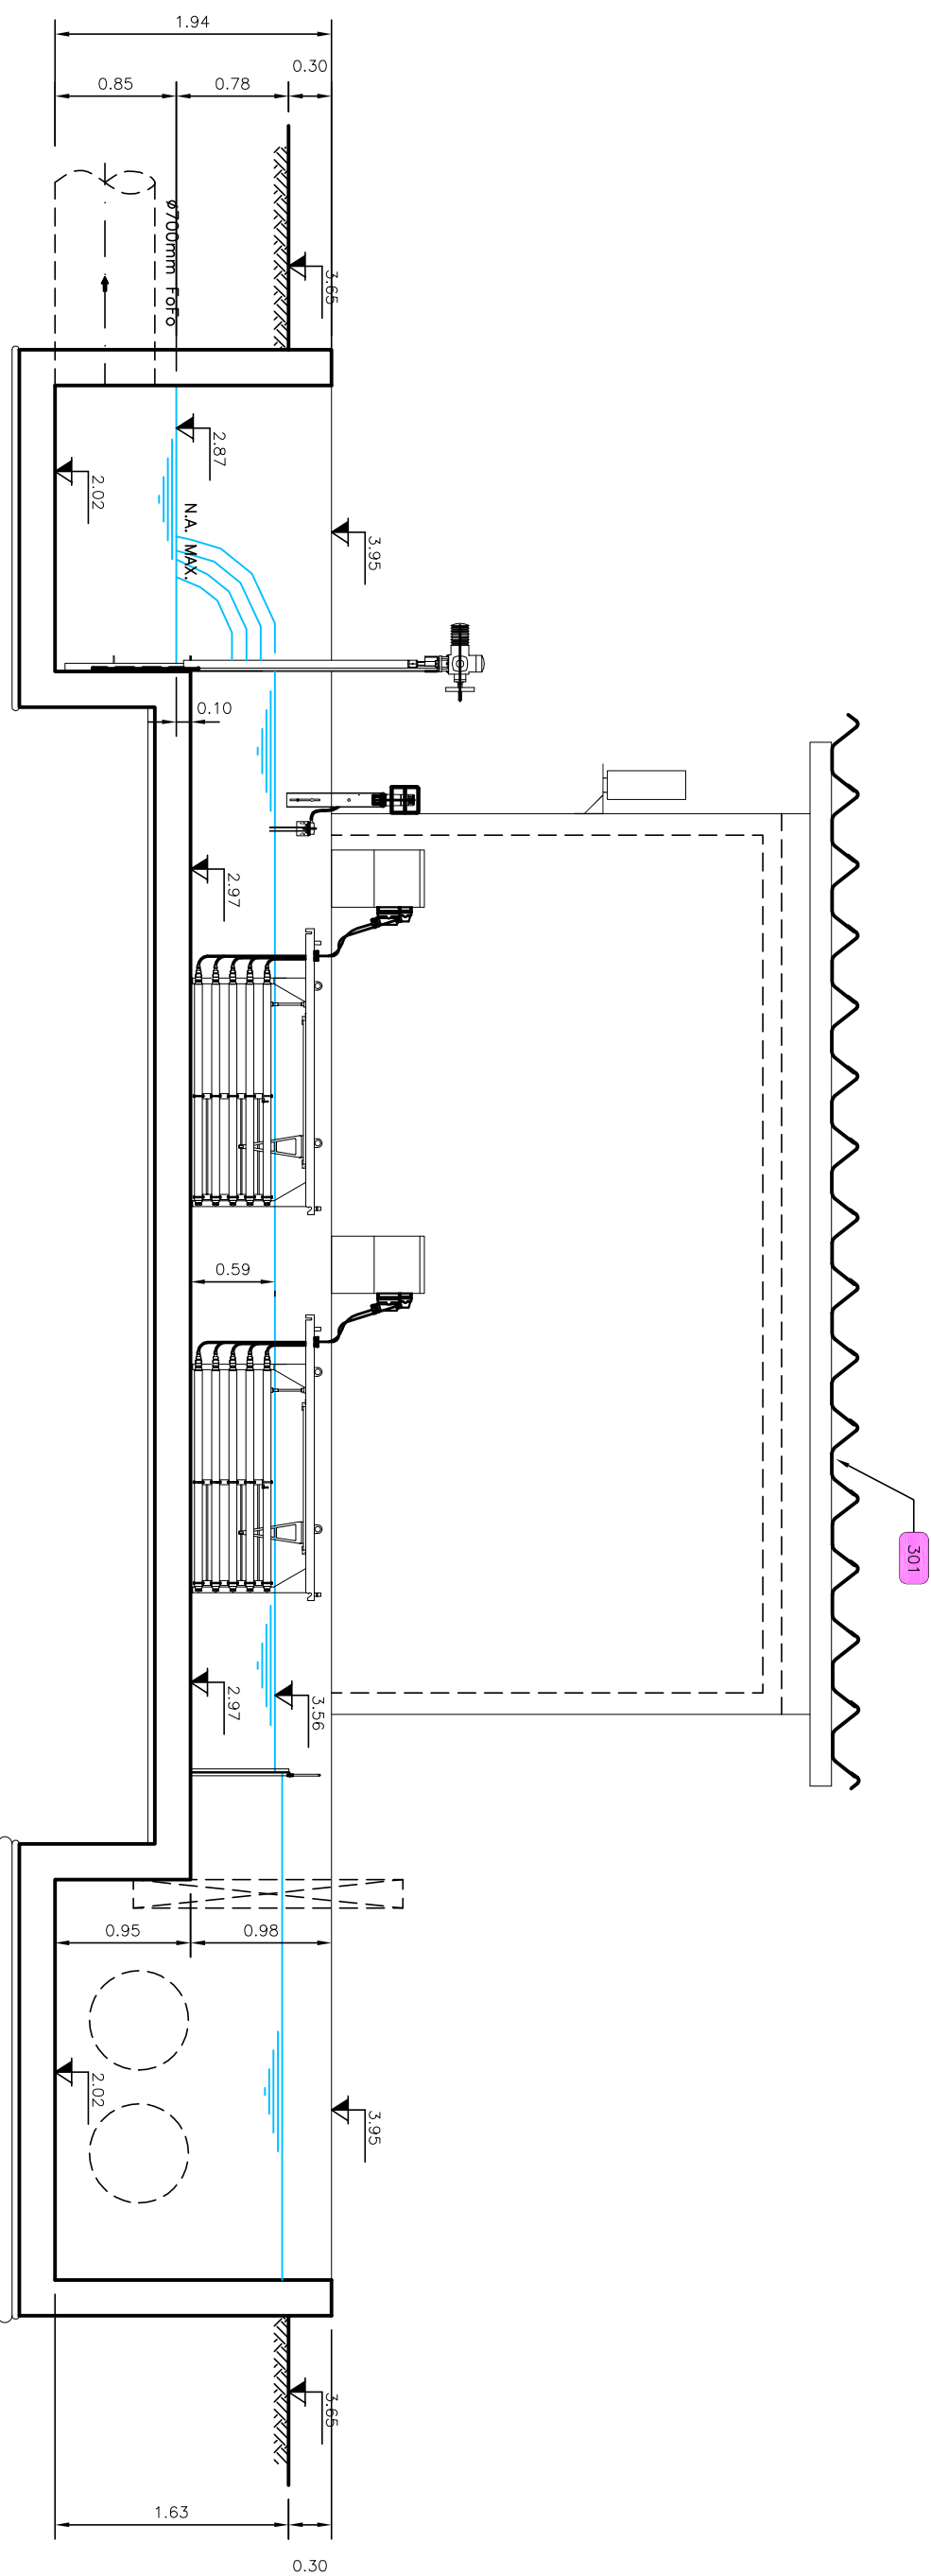


CORTE A-A
ESC. 1:50

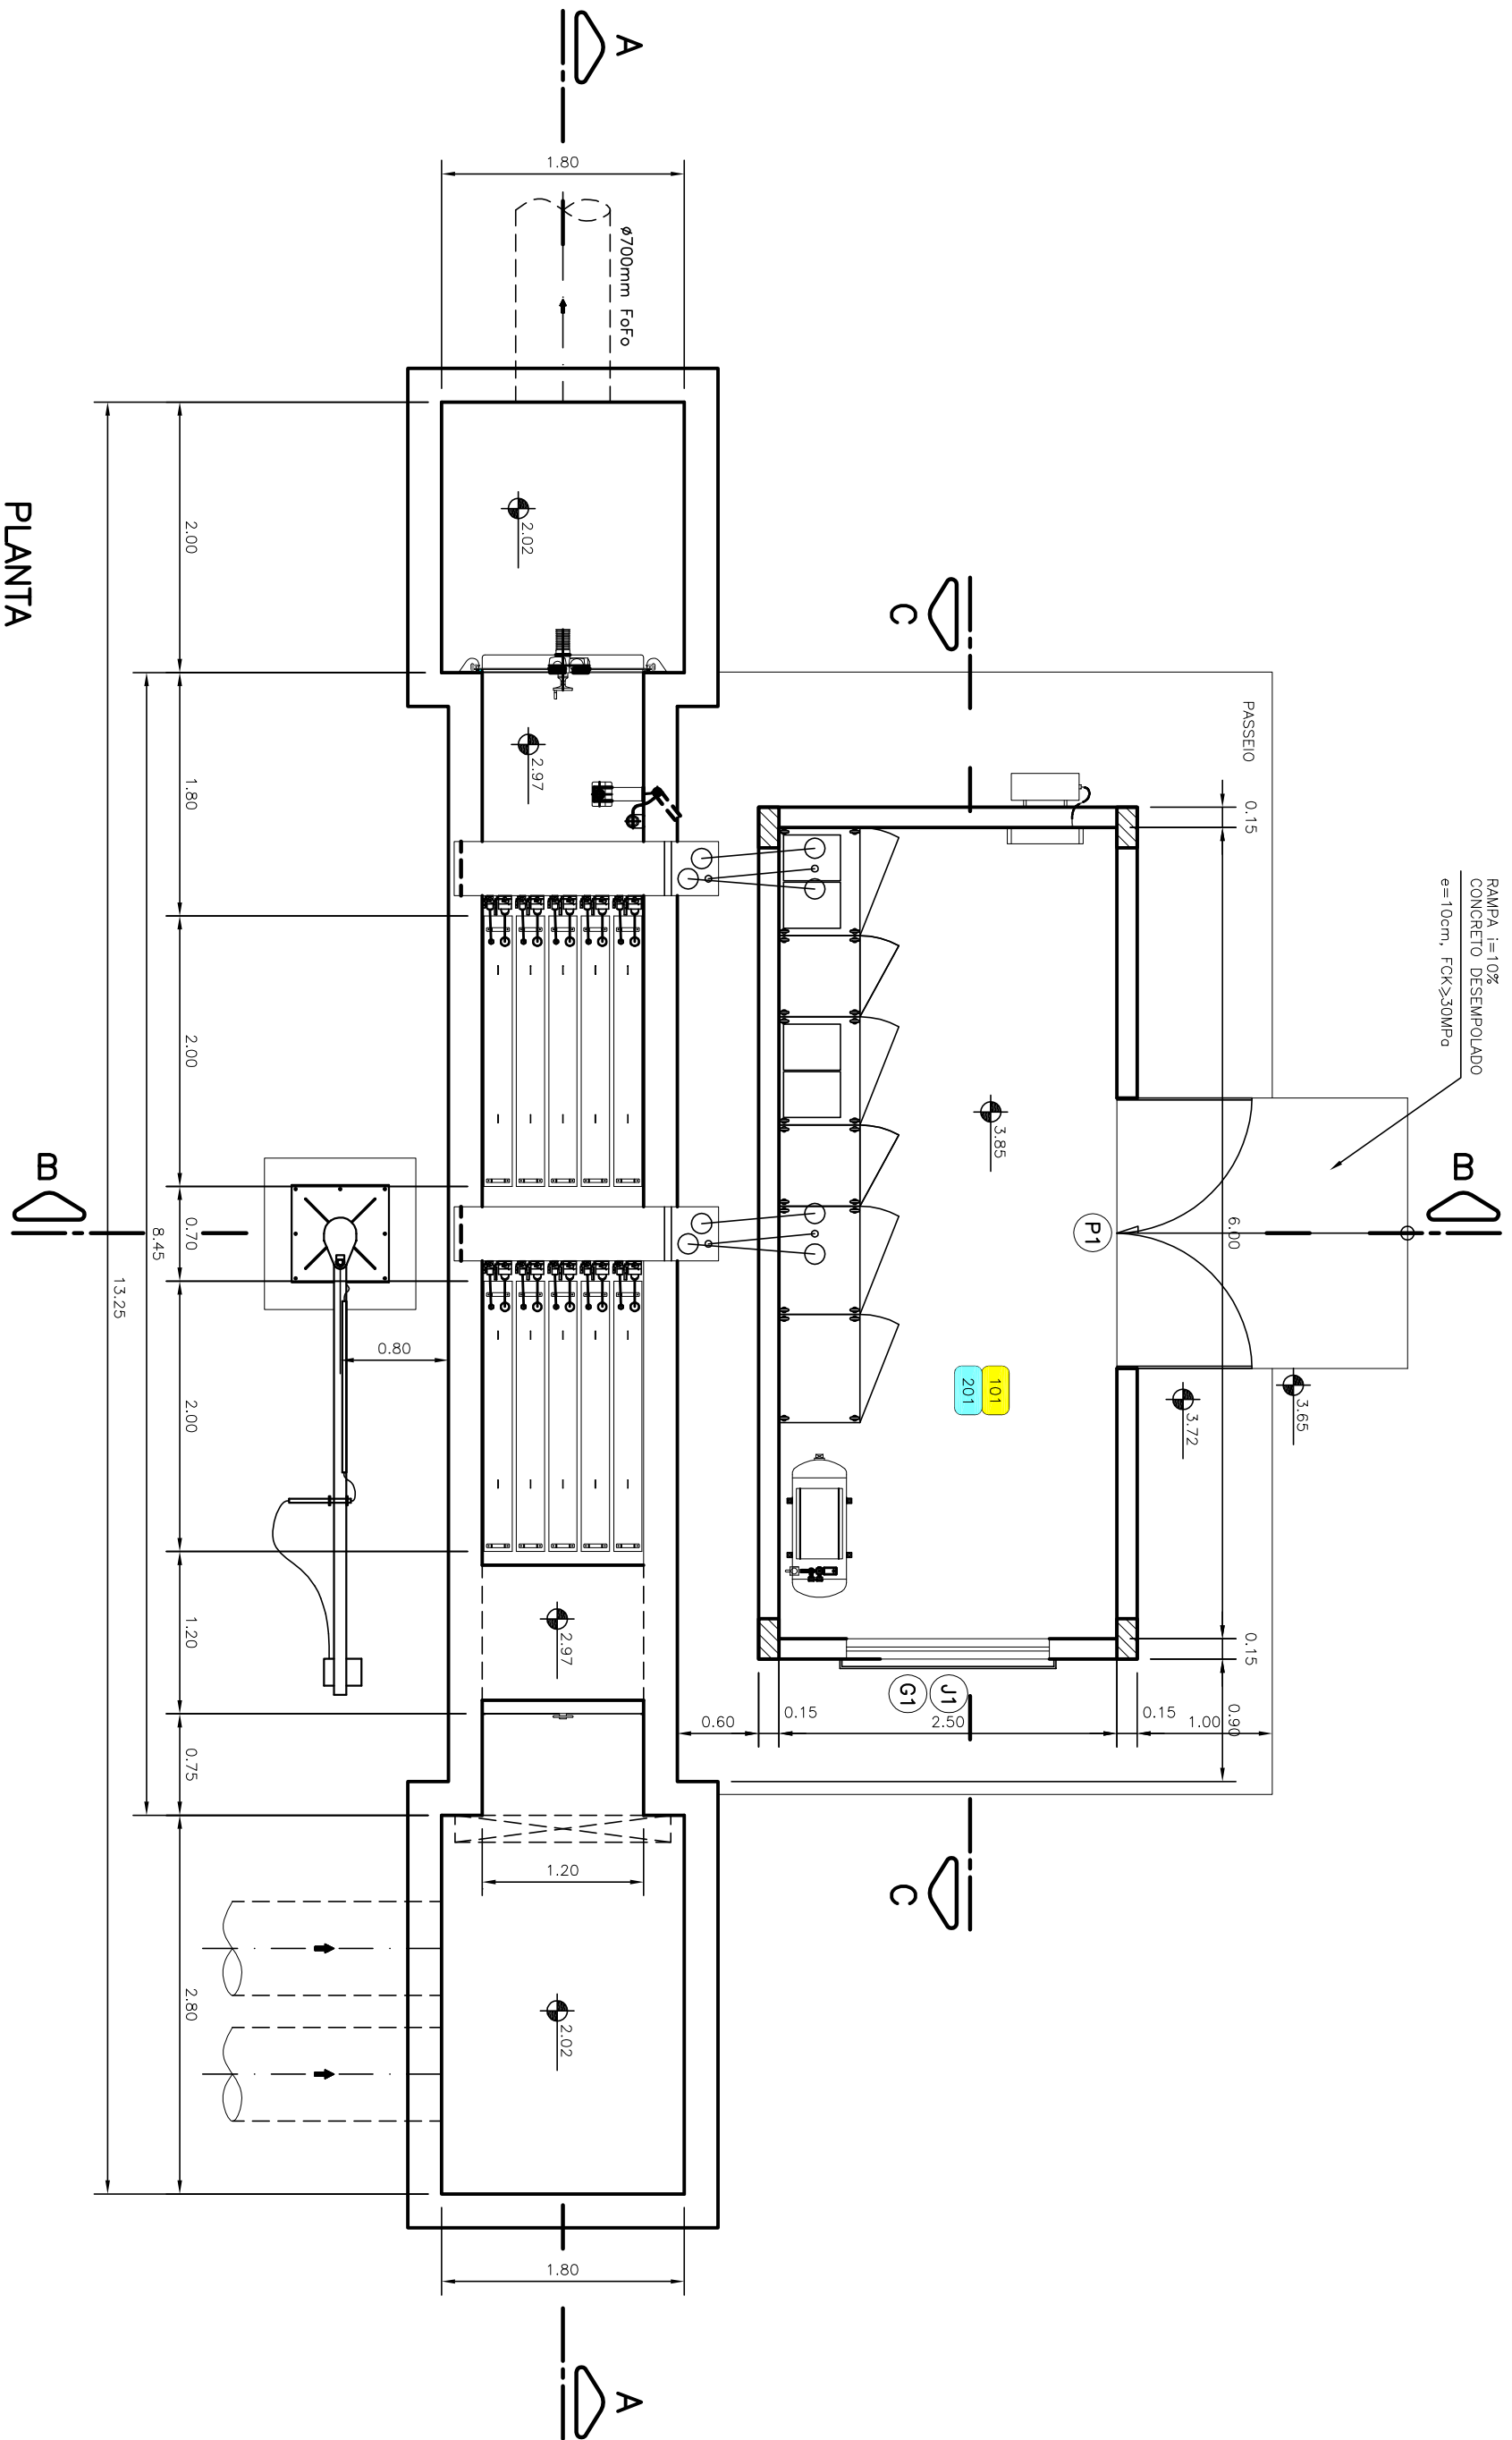


PLANTA
ESC. 1:50

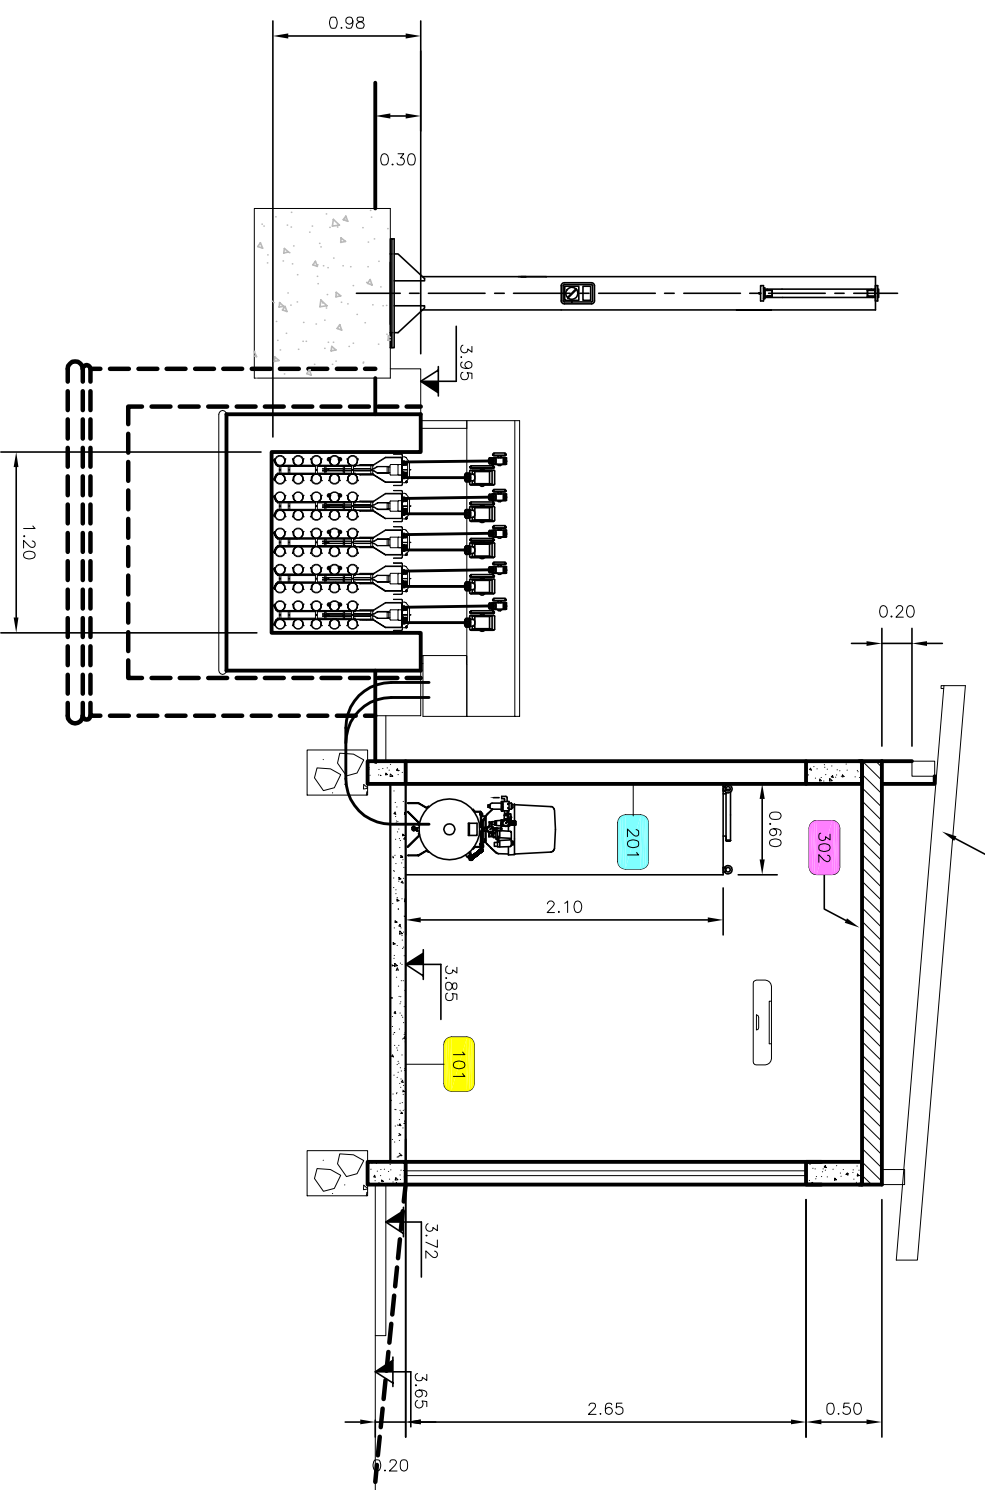

CORTE B-B
ESC: 1:50

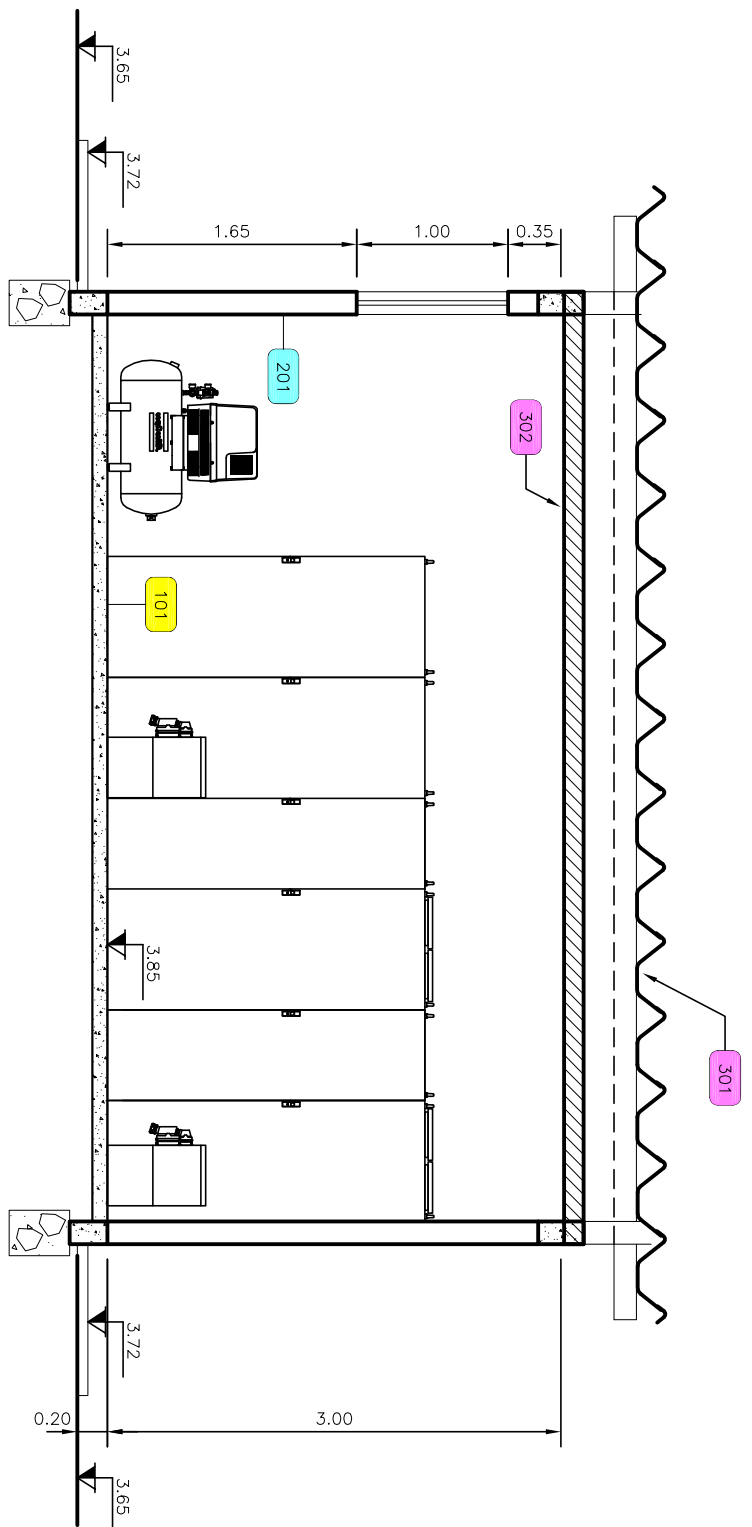

CORTE C-C
ESC. 1:50

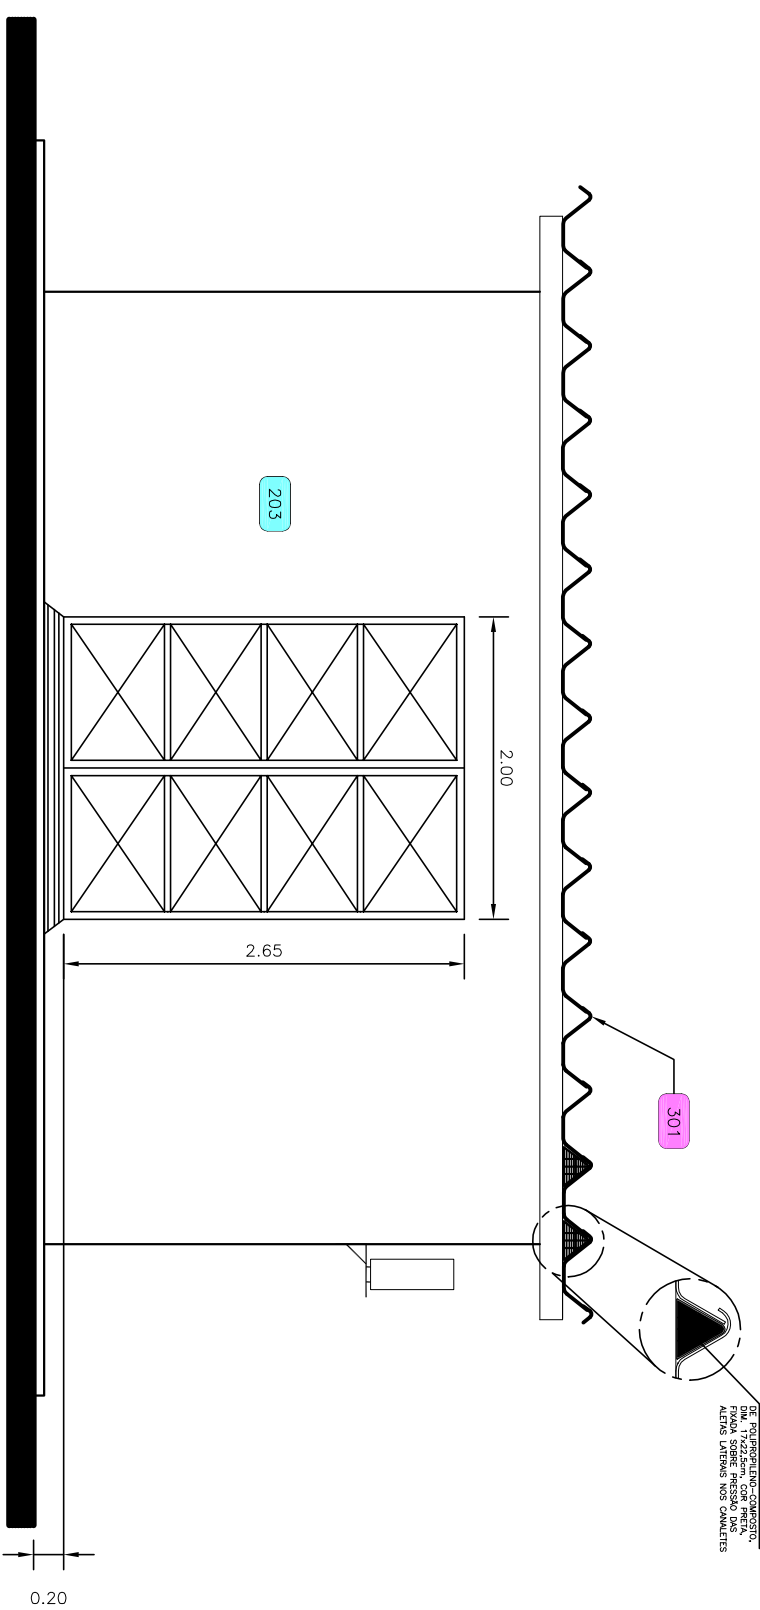

FACHADA
ESC. 1:50

[illegible]


COMPANHIA DE SANEAMENTO DE SERGIPE

PROJETO EXECUTIVO DO SISTEMA DE ESGOTOS SANITÁRIOS DE ARACAUJÁ/SE – SUBSISTEMA JABOTANA

PROJETO ARQUITETÔNICO – ERQ JABOTANA – SISTEMA ULTRAVIOLETA

PLANTA BAWA, FACHADA, CORTES A-A, B-B e C-C

REVISÃO

△

ESCALA

1:50

Nº DESIG

Nº FOLHA

FE/892-AQ-ET-09

PORTA			
COD.	QUANT.	DIMENSÃO (L x C x A)	MATERIAL
P1	02	2,00x2,00x0,60m	ALUMINIO
JANELA			
COD.	QUANT.	DIMENSÃO (L x C x A)	MATERIAL
J1	01	1,50x1,00x1,60m	ALUMINIO
GRADE DE PROTEÇÃO			
COD.	QUANT.	DIMENSÃO (L x C x A)	MATERIAL
G1	01	1,50x1,20x0,20m	AC408
FUNÇÃO			
			PLATA

LEGENDA

- [illegible]