
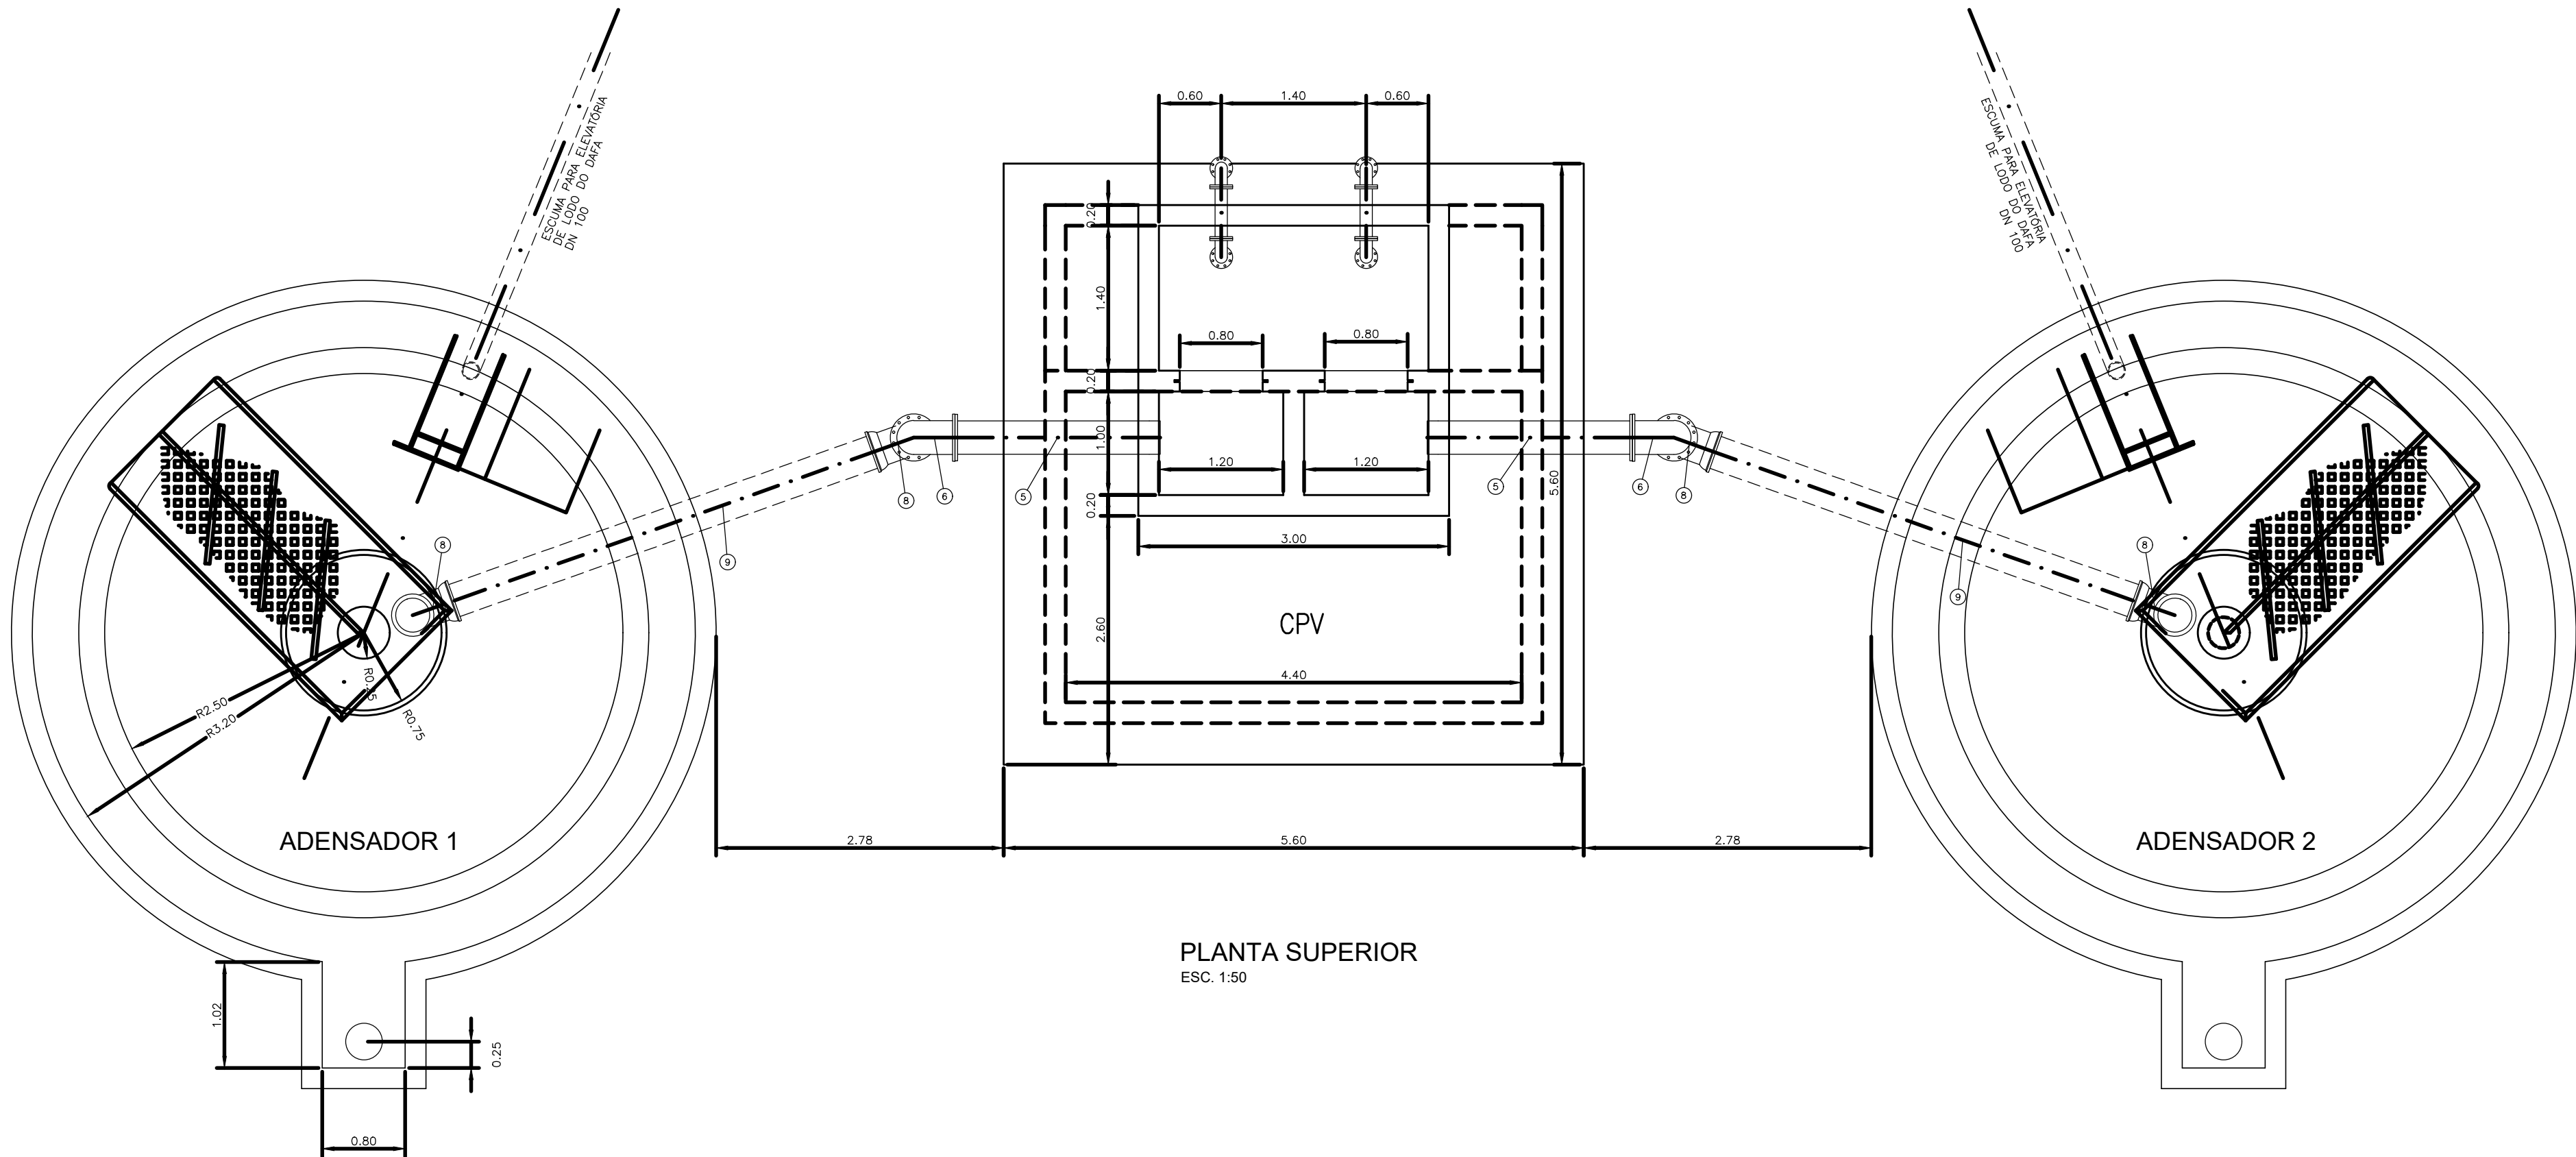


CONFIGURAÇÃO P/ PLOTAGEM			
Nº	W	ESQ.	DA
DA	DA	DA	DA
DA	DA	DA	DA
1	7	0.10	
2	7	0.20	
3	7	0.30	
4	7	0.40	
5	7	0.50	
6	7	0.60	
7	7	0.70	
8	7	0.80	
9	7	0.90	
20	1	0.20	
21	7	0.15	
30	7	0.30	
100	3	0.30	
140	140	0.20	
150	5	0.25	
170	5	0.50	
252	252	0.20	
ESQ. P/ PLOTAR 1=5.00			
Nº DO ARQUIVO PE646HD-ETE-24			
TATIANA 27052010			

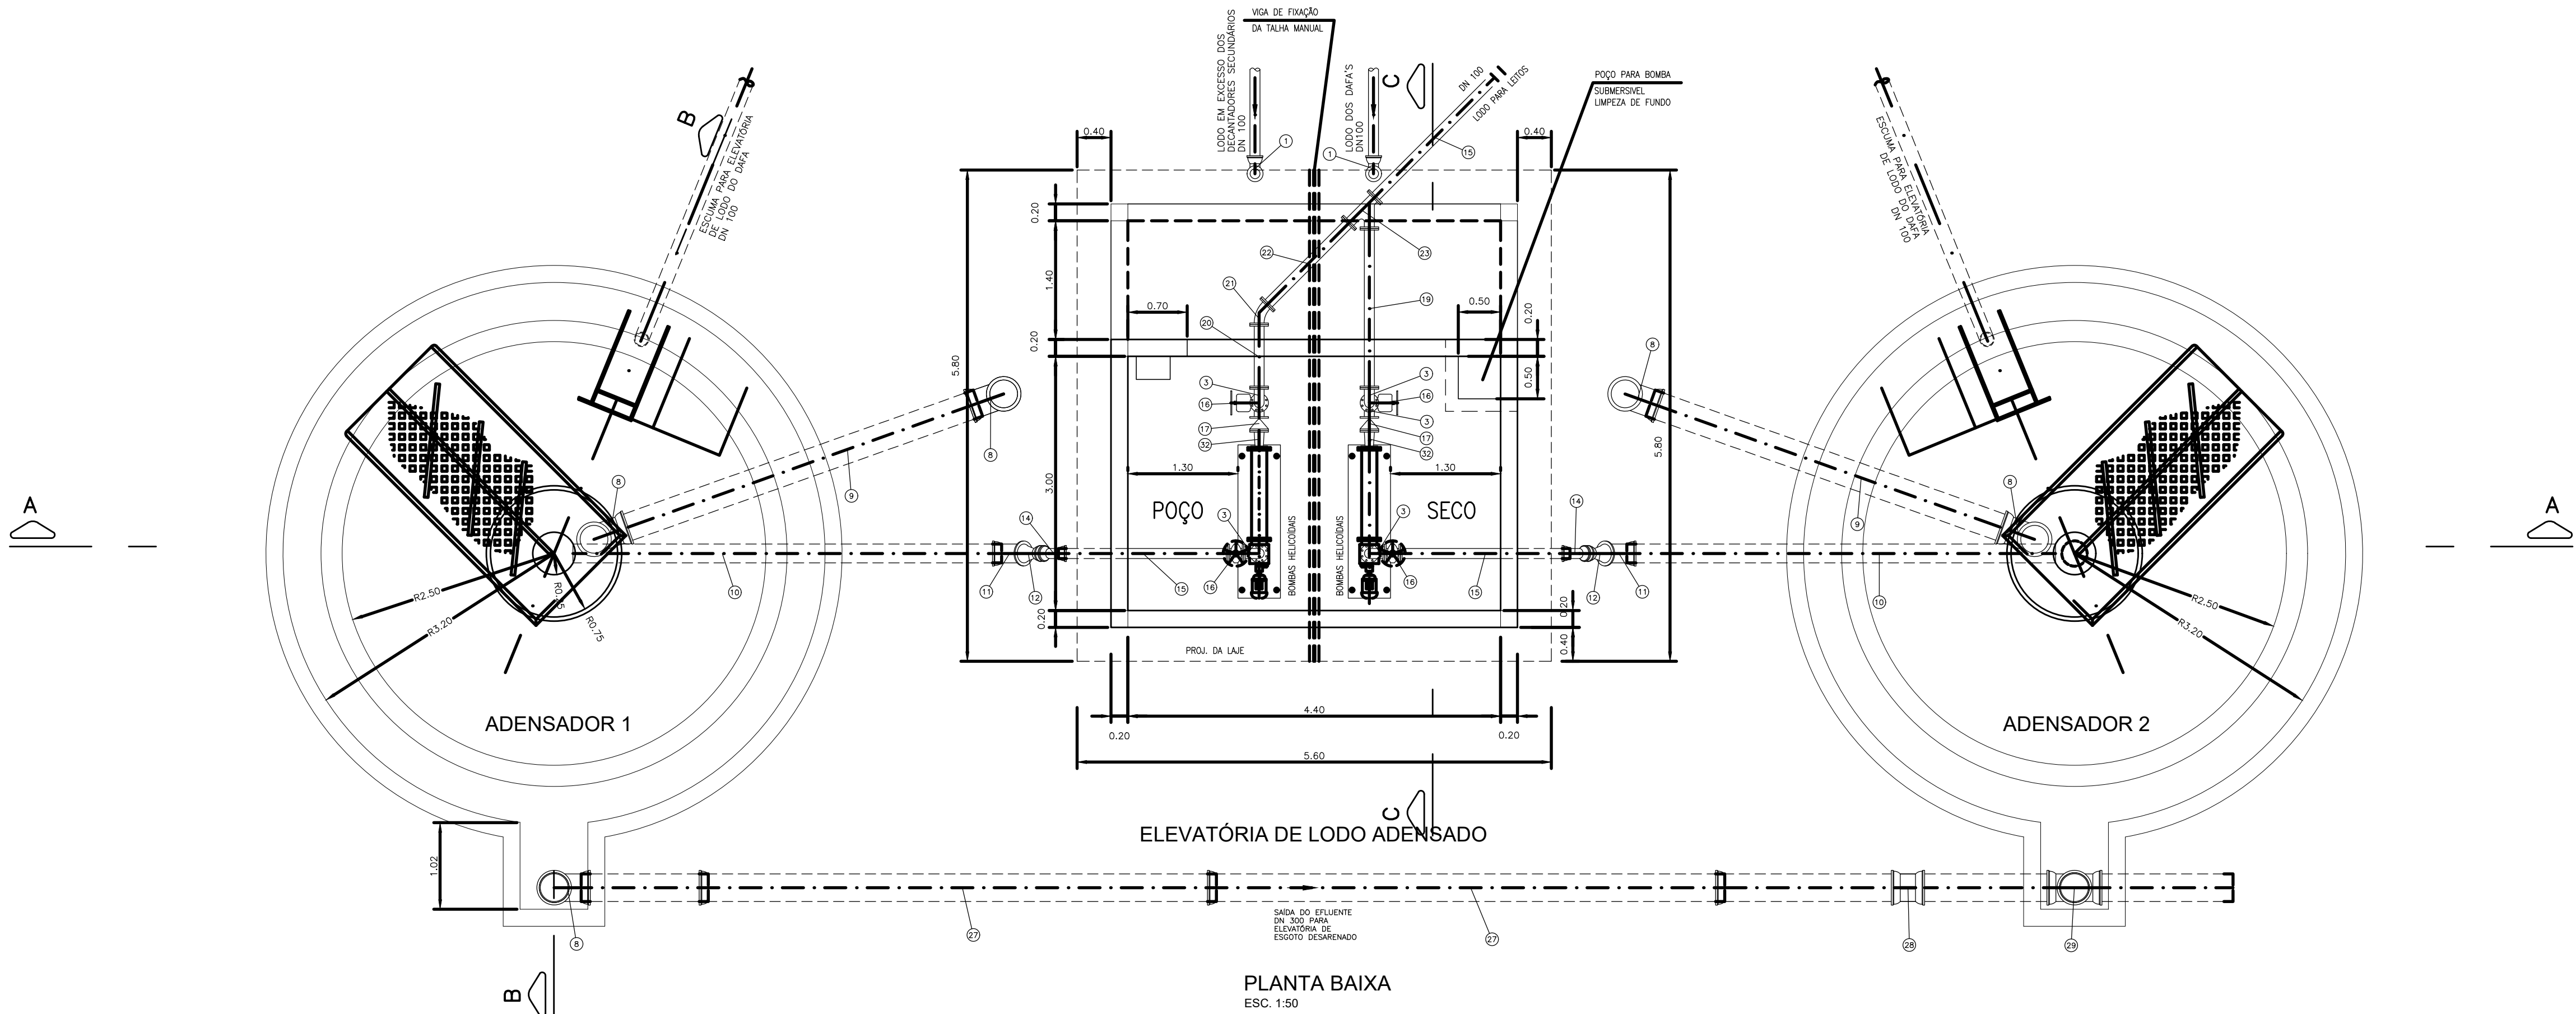

Nº	DATA	REVISÃO	EXECUTADO POR	APROVADO POR	DESO		DESENHO DE REFERÊNCIA		NOTAS	DESO	EXECUTADO POR	COMPANHIA DE SANEAMENTO DE SERGIPE			
					ACEITO	DATA	TÍTULO	NÚMERO				PROJETO EXECUTIVO DO SISTEMA DE ESGOTOS SANITÁRIOS DA BACIA DO RIO POXIM - SE			
									1 - AS COTAS E DIMENSÕES ESTÃO EM METROS, SALVO INDICAÇÃO CONTRÁRIA.			PROJETO HIDRÁULICO - ERQ-POXIM - ADENSADOR DE LODO e			
									2 - VER RELAÇÃO DE MATERIAIS NA FOLHA 25/29.			ESTÇÃO ELEVATÓRIA DE LODO ADENSADO			
												PLANTAS BAIXA e PLANTA SUPERIOR			
												Nº FOLHA			
												PE/646-HD-ETE-24			