
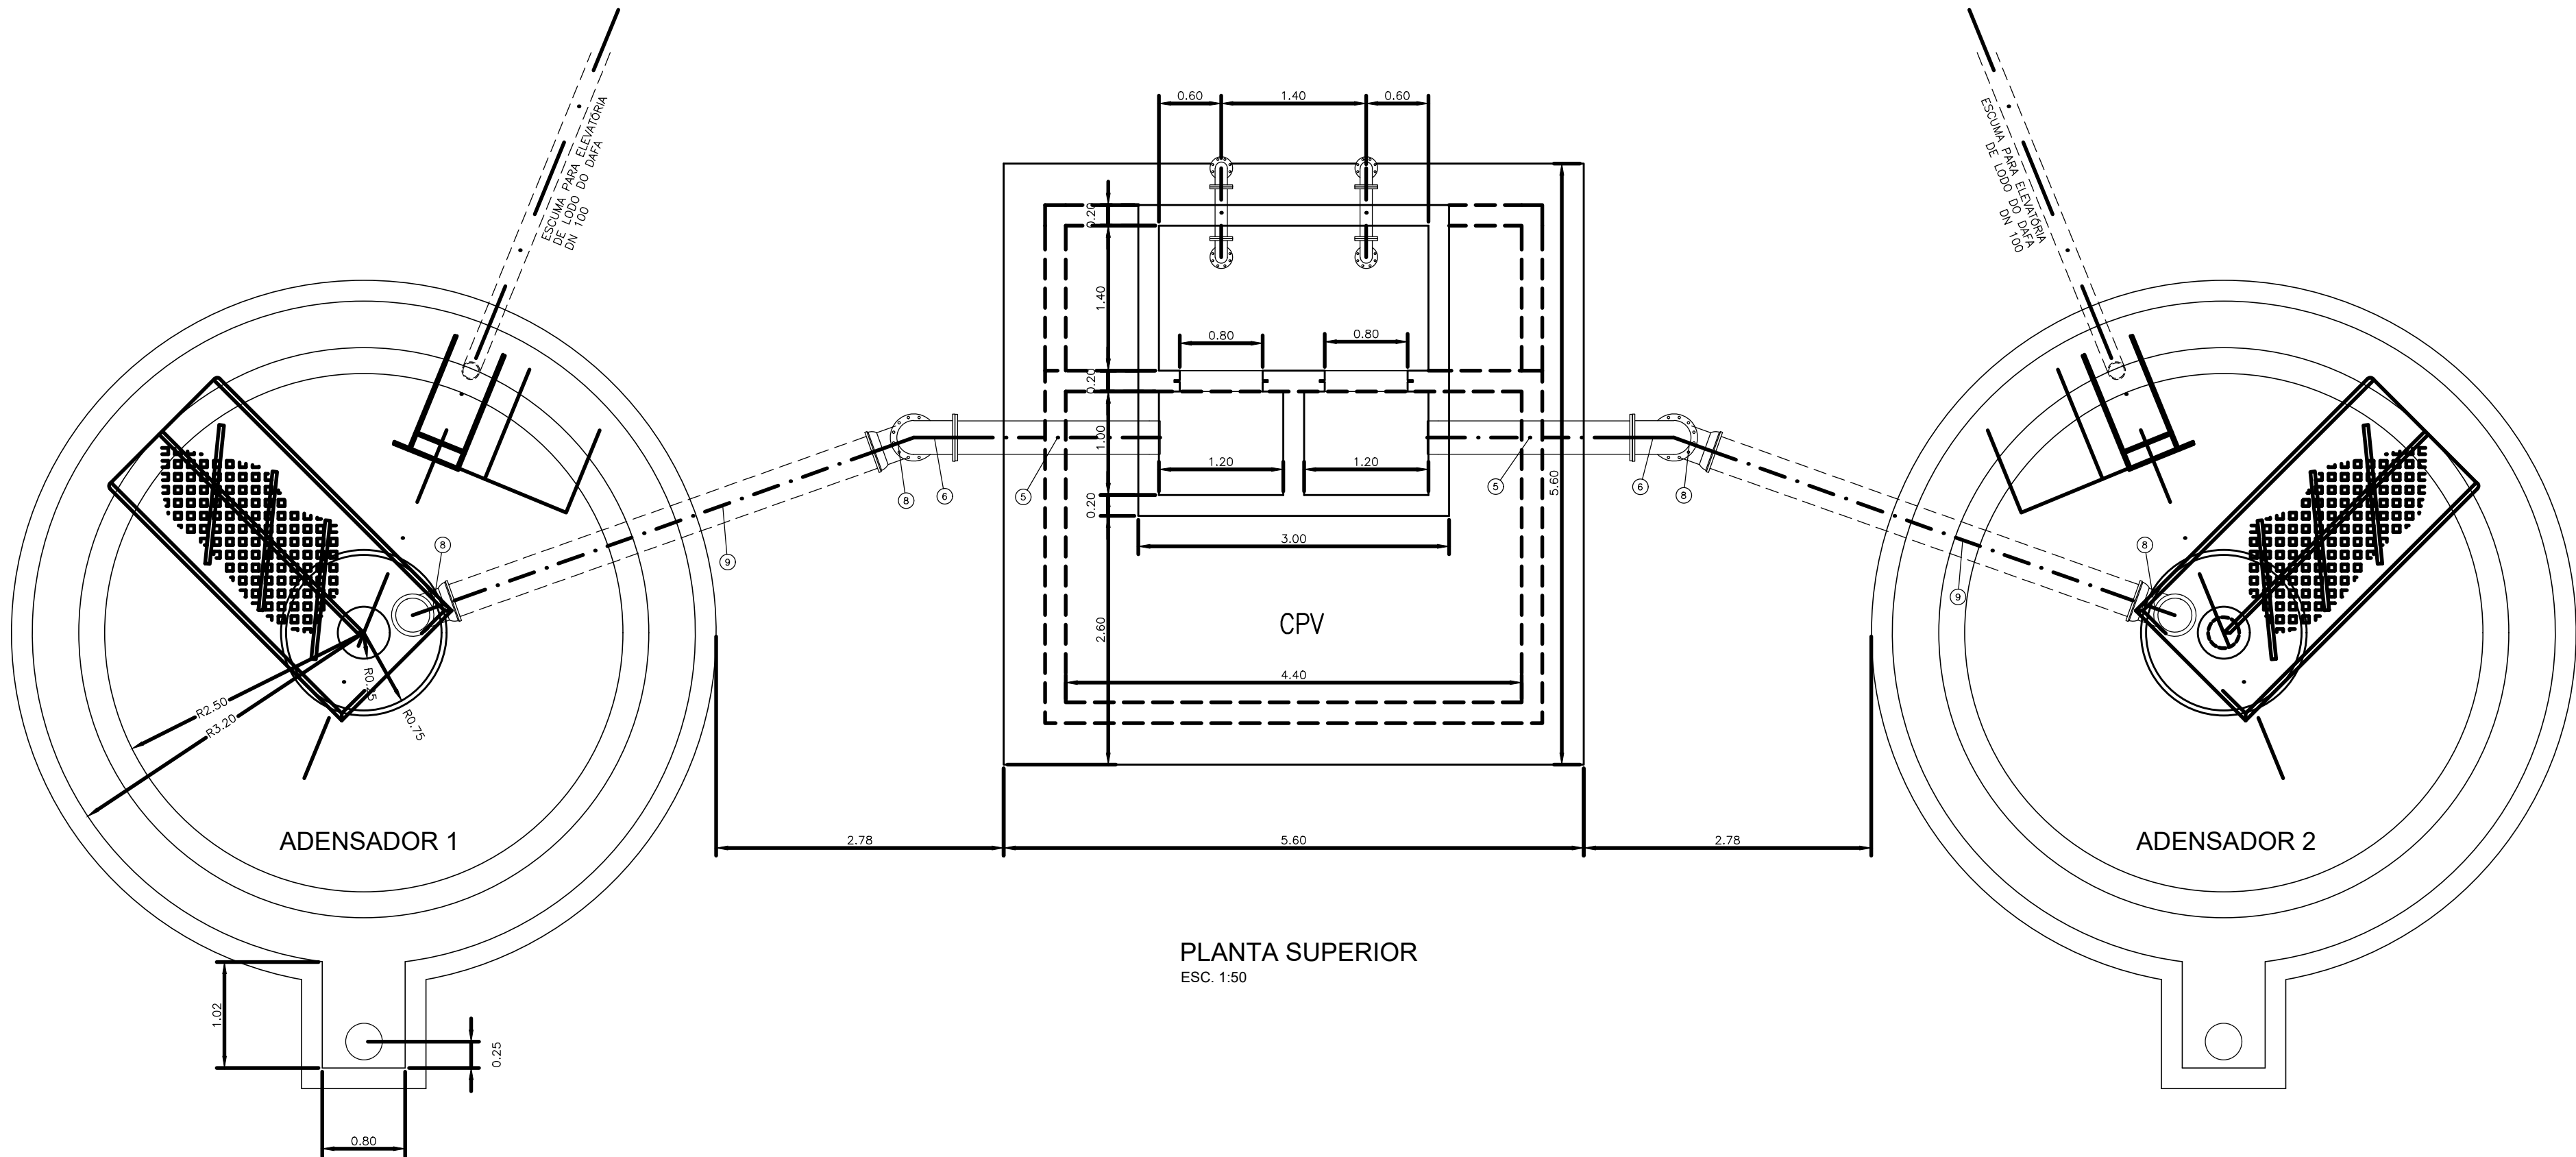


CONFIGURAÇÃO P/ PLOTAGEM			
Nº	W	ESQ.	DA
DA	DA	DA	DA
DA	DA	DA	DA
1	7	0.10	
2	7	0.20	
3	7	0.30	
4	7	0.40	
5	7	0.50	
6	7	0.60	
7	7	0.70	
8	7	0.80	
9	7	0.90	
20	1	0.20	
21	7	0.15	
30	7	0.30	
100	3	0.30	
140	140	0.20	
150	5	0.25	
170	5	0.50	
252	252	0.20	
ESQ. P/ PLOTAR 1=5.00			
Nº DO ARQUIVO PE646HD-ETE-24-JR			
TATIANA 27052010			

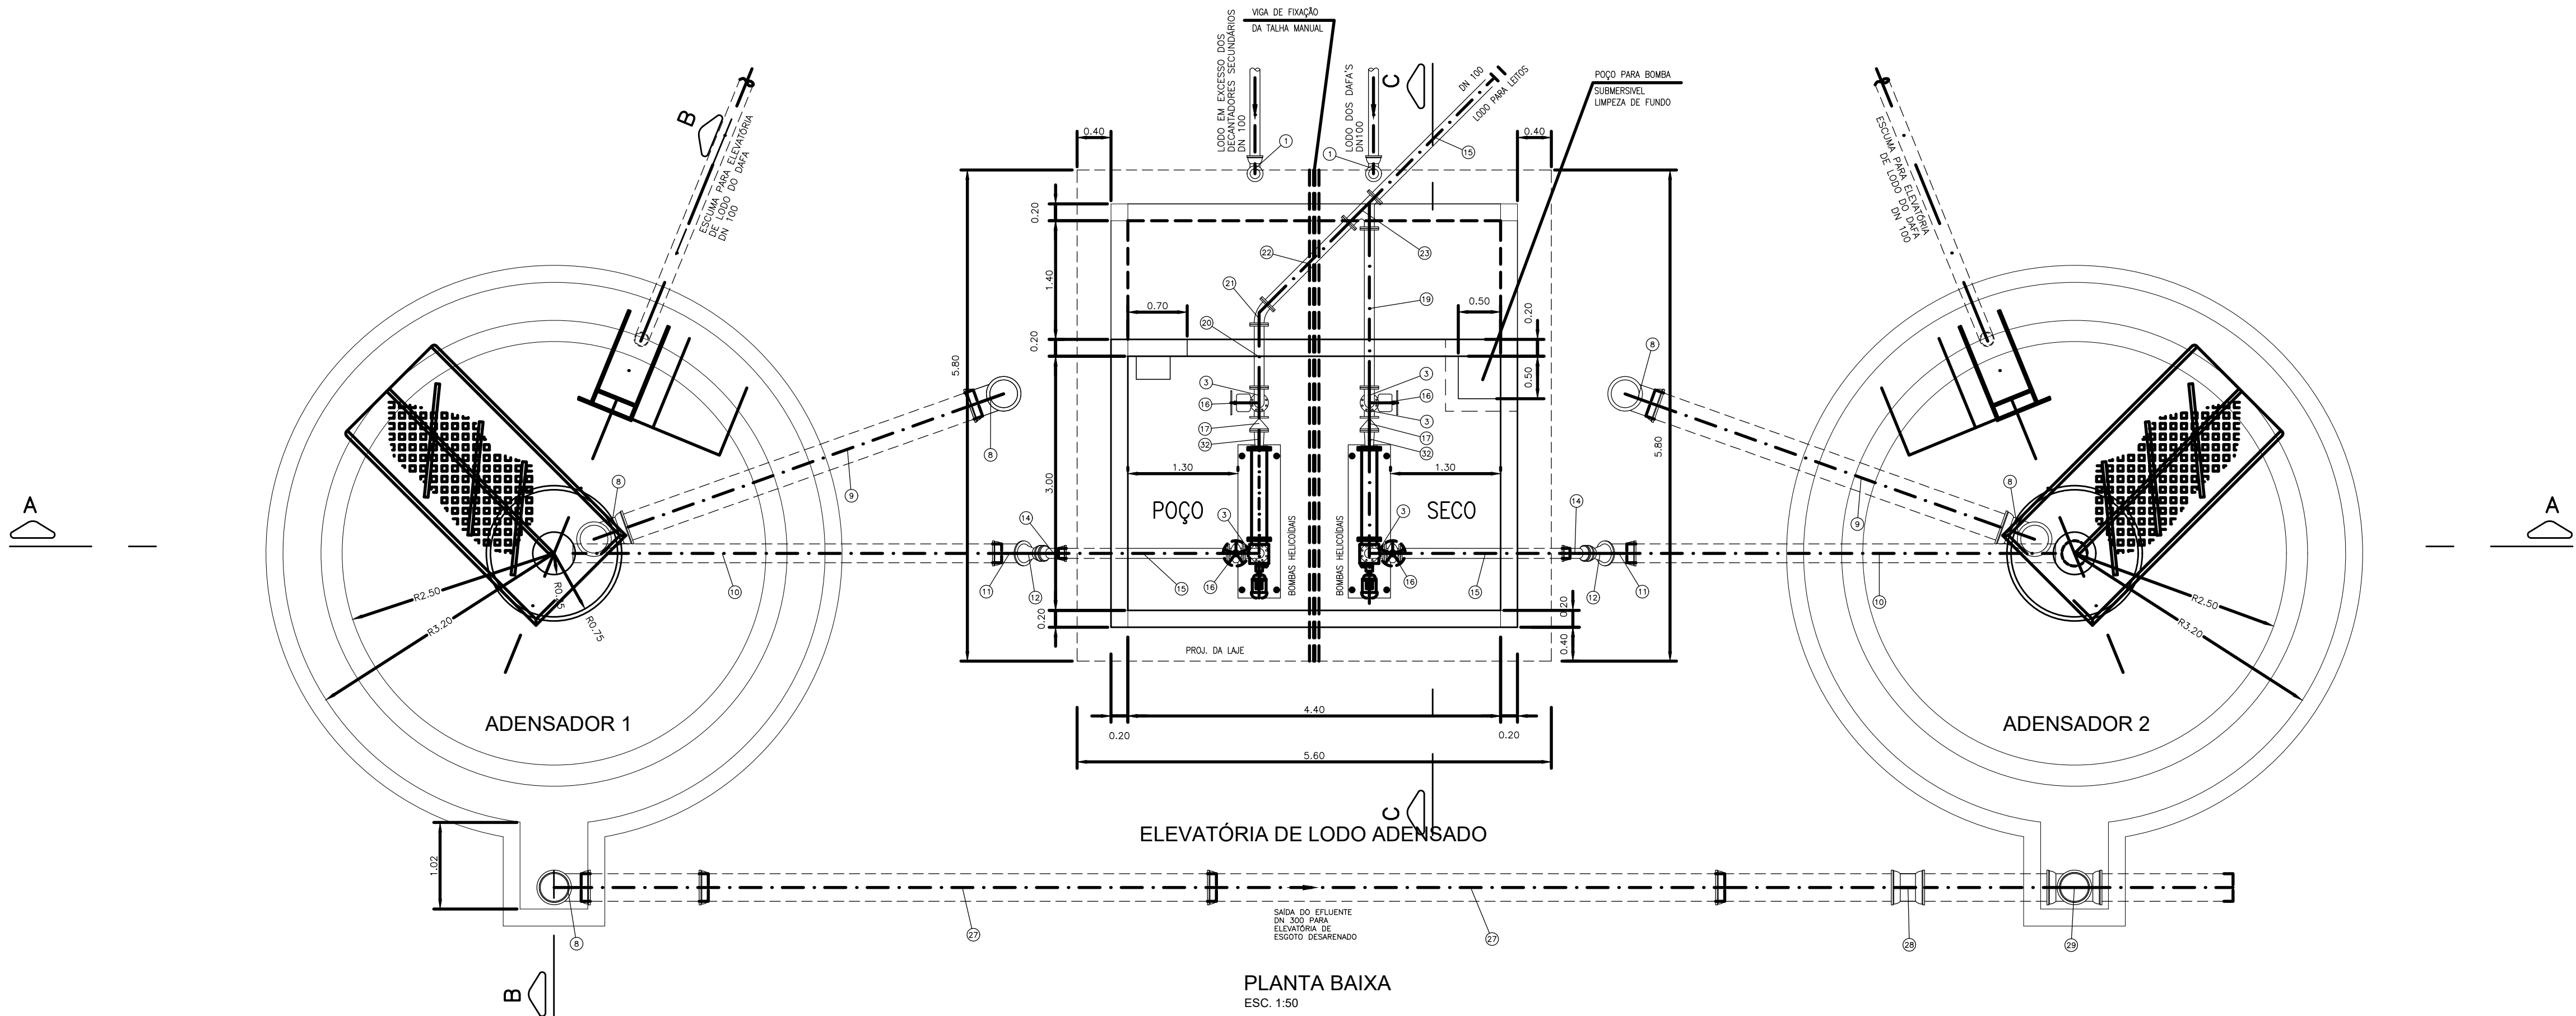

Nº		DATA		REVISÃO		EXECUTADO POR		APROVADO POR		DESO		DESENHO DE REFERÊNCIA		NOTAS		DESO		EXECUTADO POR		 COMPANHIA DE SANEAMENTO DE SERGIPE PROJETO EXECUTIVO DO SISTEMA DE ESGOTOS SANITÁRIOS DA BACIA DO RIO POXIM – SE PROJETO HIDRÁULICO – ERQ–POXIM – ADENSADOR DE LODO e ESTAÇÃO ELEVATÓRIA DE LODO ADENSADO PLANTAS BAIXA e PLANTA SUPERIOR							
										ACEITO		DATA				TÍTULO		NÚMERO						VISTO E ACEITO		ENPRO [®]	
																1 – AS COTAS E DIMENSÕES ESTÃO EM METROS, SALVO INDICAÇÃO CONTRÁRIA. 2 – VER RELAÇÃO DE MATERIAIS NA FOLHA 25/29.		ESTA ACEITAÇÃO NÃO ISENTA A CONTRATADA DAS RESPONSABILIDADES E OBRIGAÇÕES CONTIDAS NO CONTRATO		 PRAÇA ASSIS CHATEAUBRIAND, 578 - BARRO SALGADO FILHO - ARAUÁ/SE - CEP 49.020-360 FONE: (0xx79) 3211-2232 - FAX: (0xx79) 3214-2570 http://www.enpro-projetos.com.br E-mail: enpro@enpro-projetos.com.br		DESENHO		M.T.C.		MA/10	
PROJETO		MILANI		MA/10																							
ANALISADO																											
APROVADO																											
VISTO																											
																		APROVADO POR		ASSINATURA		MA/10					
																				NOME		SÉRGIO DUARTE LEITE					
																				CREA		1892-SE					