
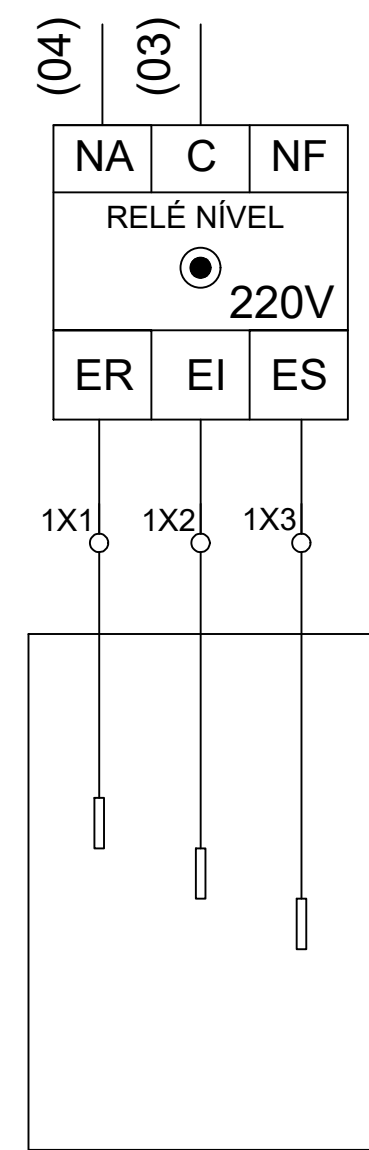


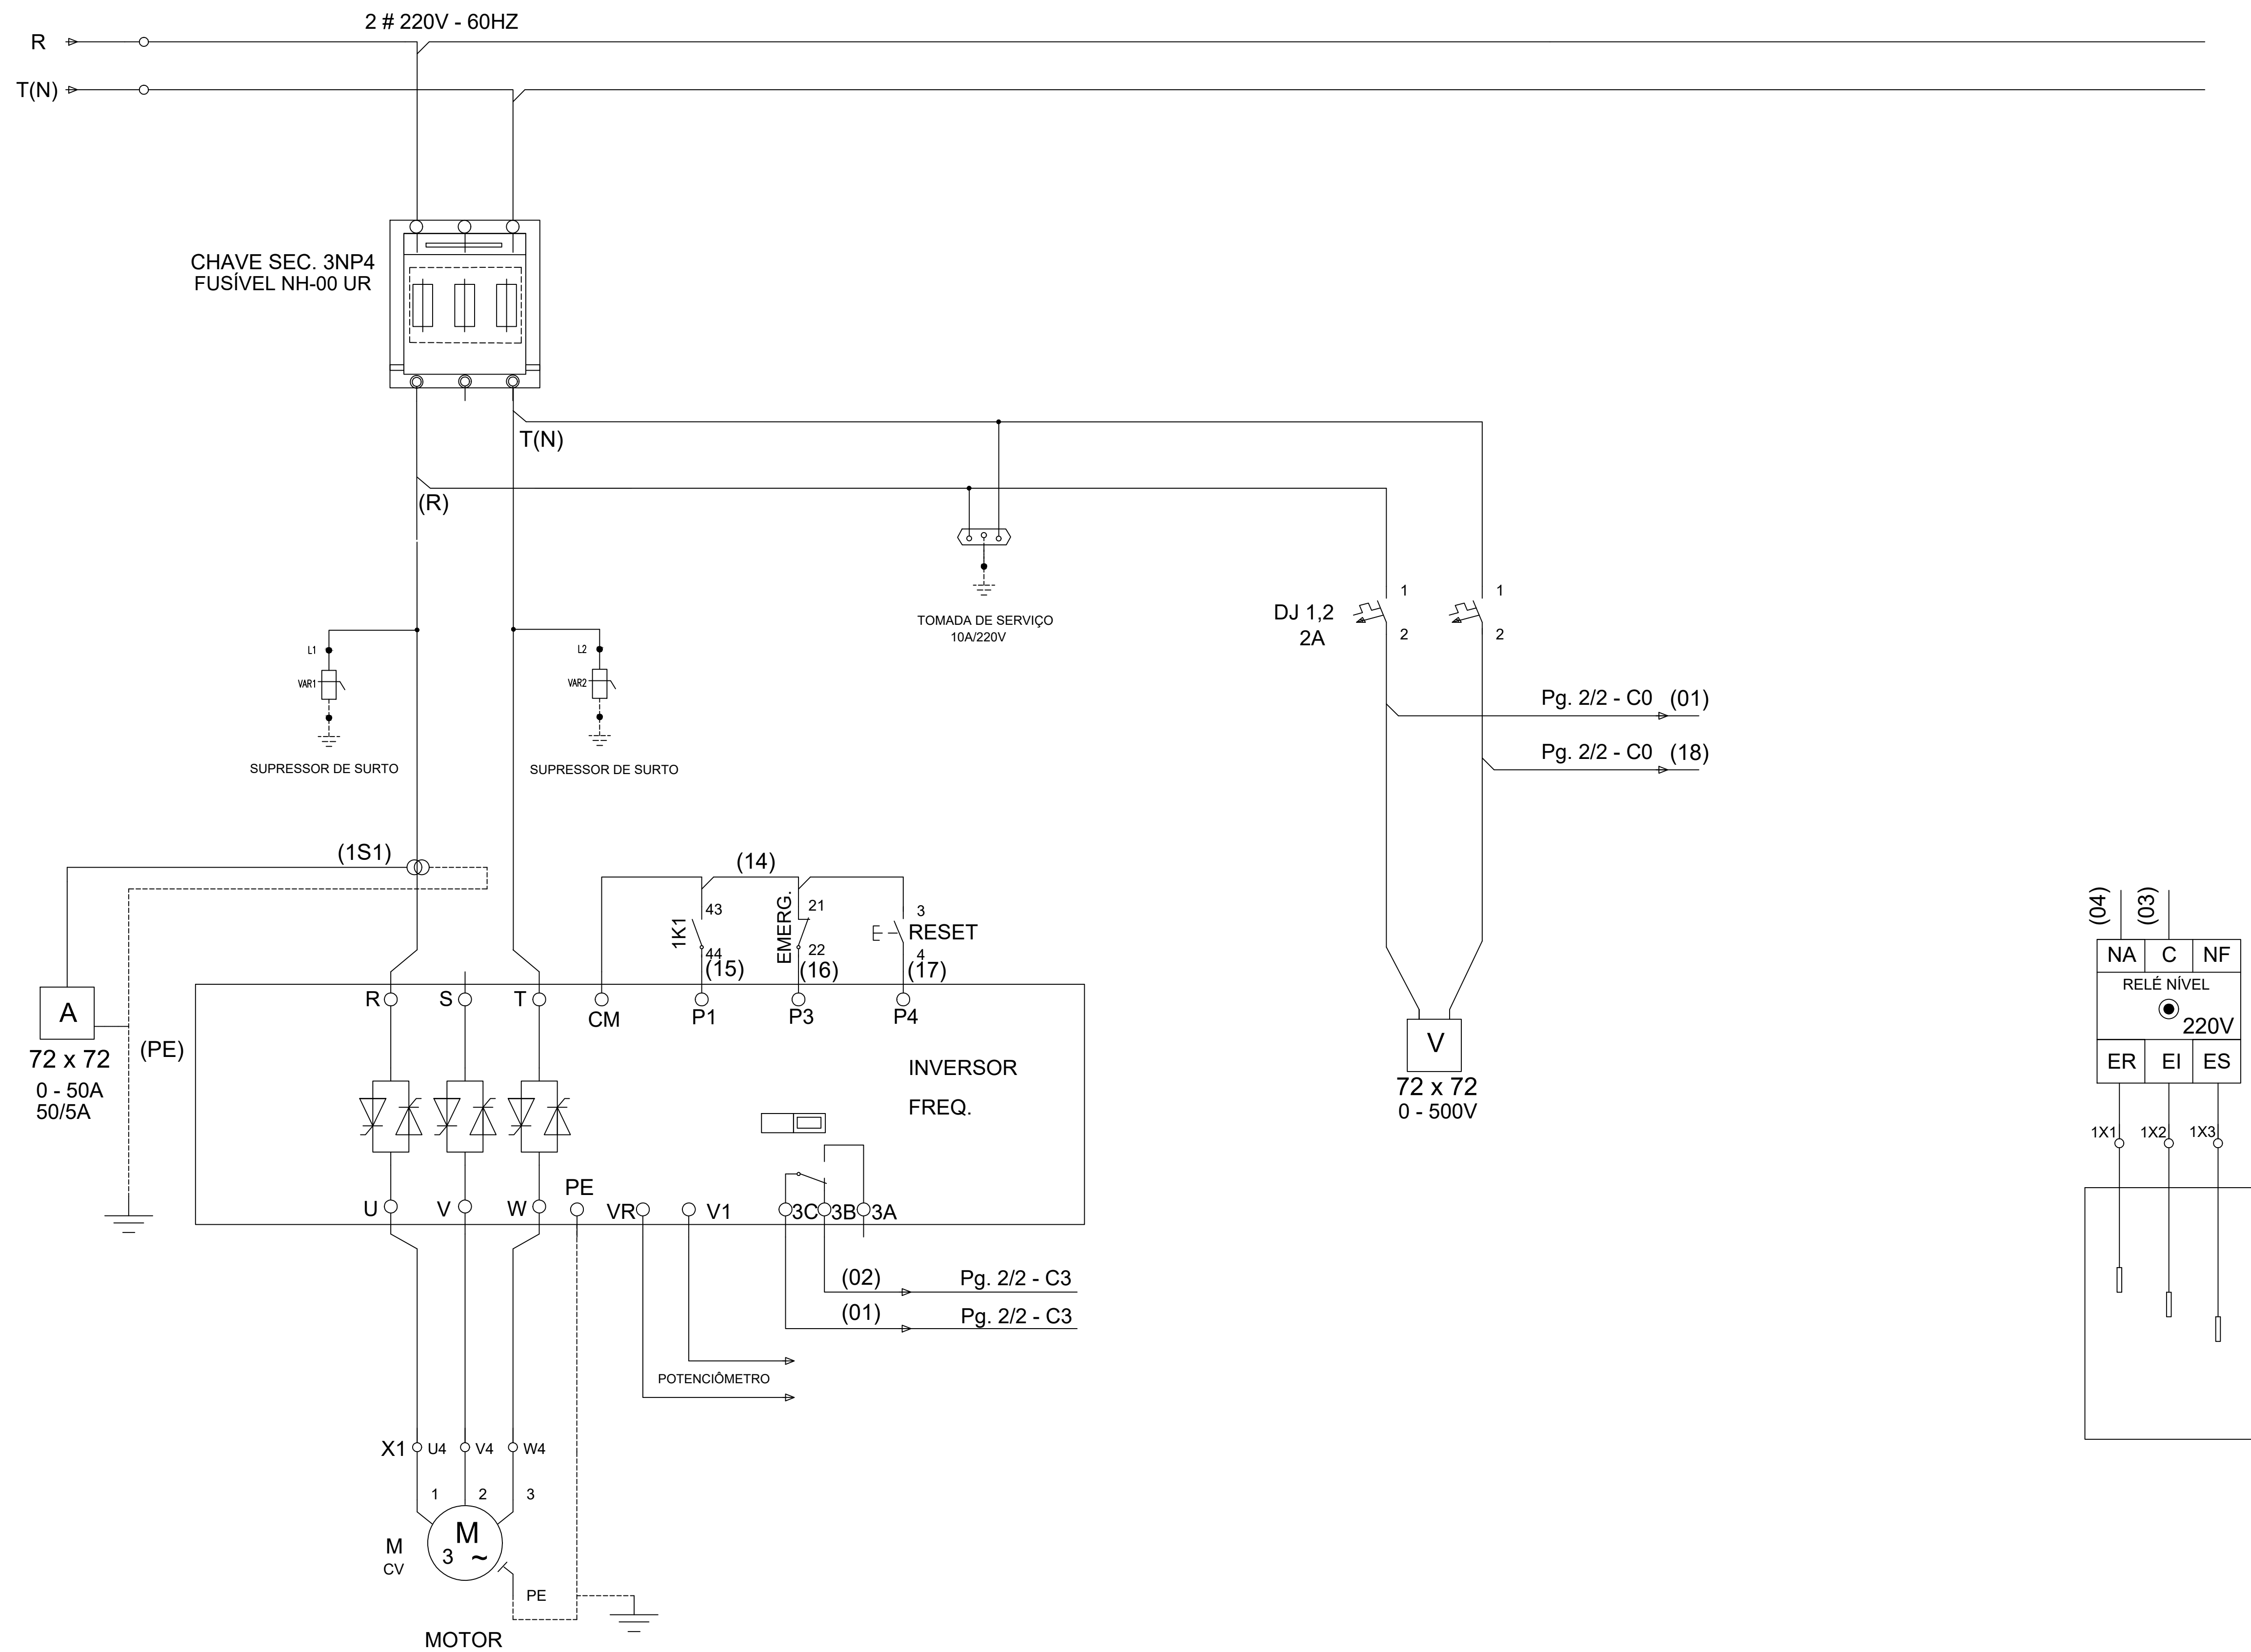

REVISÃO				DESO		DESENHO DE REFERÊNCIA		NOTAS	DESO		EXECUTADO POR		COMPANHIA DE SANEAMENTO DE SERGIPE			
Nº	DATA	DESCRIÇÃO	EXECUTADO POR	APROVADO POR	ACEITO	DATA	TÍTULO		NÚMERO	VISTO E ACEITO	COMPANHIA DE SANEAMENTO DE SERGIPE	DIAGRAMA DE FORÇA				
										ESTA ACEITAÇÃO NÃO ISENTA A CONTRATADA		INVERSOR DE FREQUÊNCIA ENTRADA MONOFÁSICA 220V/SAÍDA TRIFÁSICA 220V				
										DAS RESPONSABILIDADES E OBRIGAÇÕES CONTIDAS						
										NO CONTRATO						
											TOPOGRAFIA					
											DESENHO TOPOGRAFIA					
											PROJETO					
											DESENHO PROJETO		ENQº ELETRICISTA GILVAN DOS SANTOS		24/04/2018	
											APROVAÇÃO		REVISÃO:		ESCALA:	
													INDICADA		Nº DESO:	
															Nº FIRMA:	