


IDENTIFICAÇÃO

1	INVERSOR DE FREQUÊNCIA
2	TC—TRANSFORMADOR DE CORRENTE
3	CH. SECCIONADORA COM FUSÍVEL UR TAM 00
4	DISJUNTORES DE COMANDO
5	CONTATORES DE COMANDO
6	RELÉ DE NÍVEL
7	BORNES DE SAÍDA PARA O MOTOR
8	BORNE DO ATERRAMENTO
9	BORNES DE SAÍDA DO RELÉ DE NÍVEL
10	SUPRESSOR DE SURTO

VISTA FRONTAL COM PORTA ABERTA

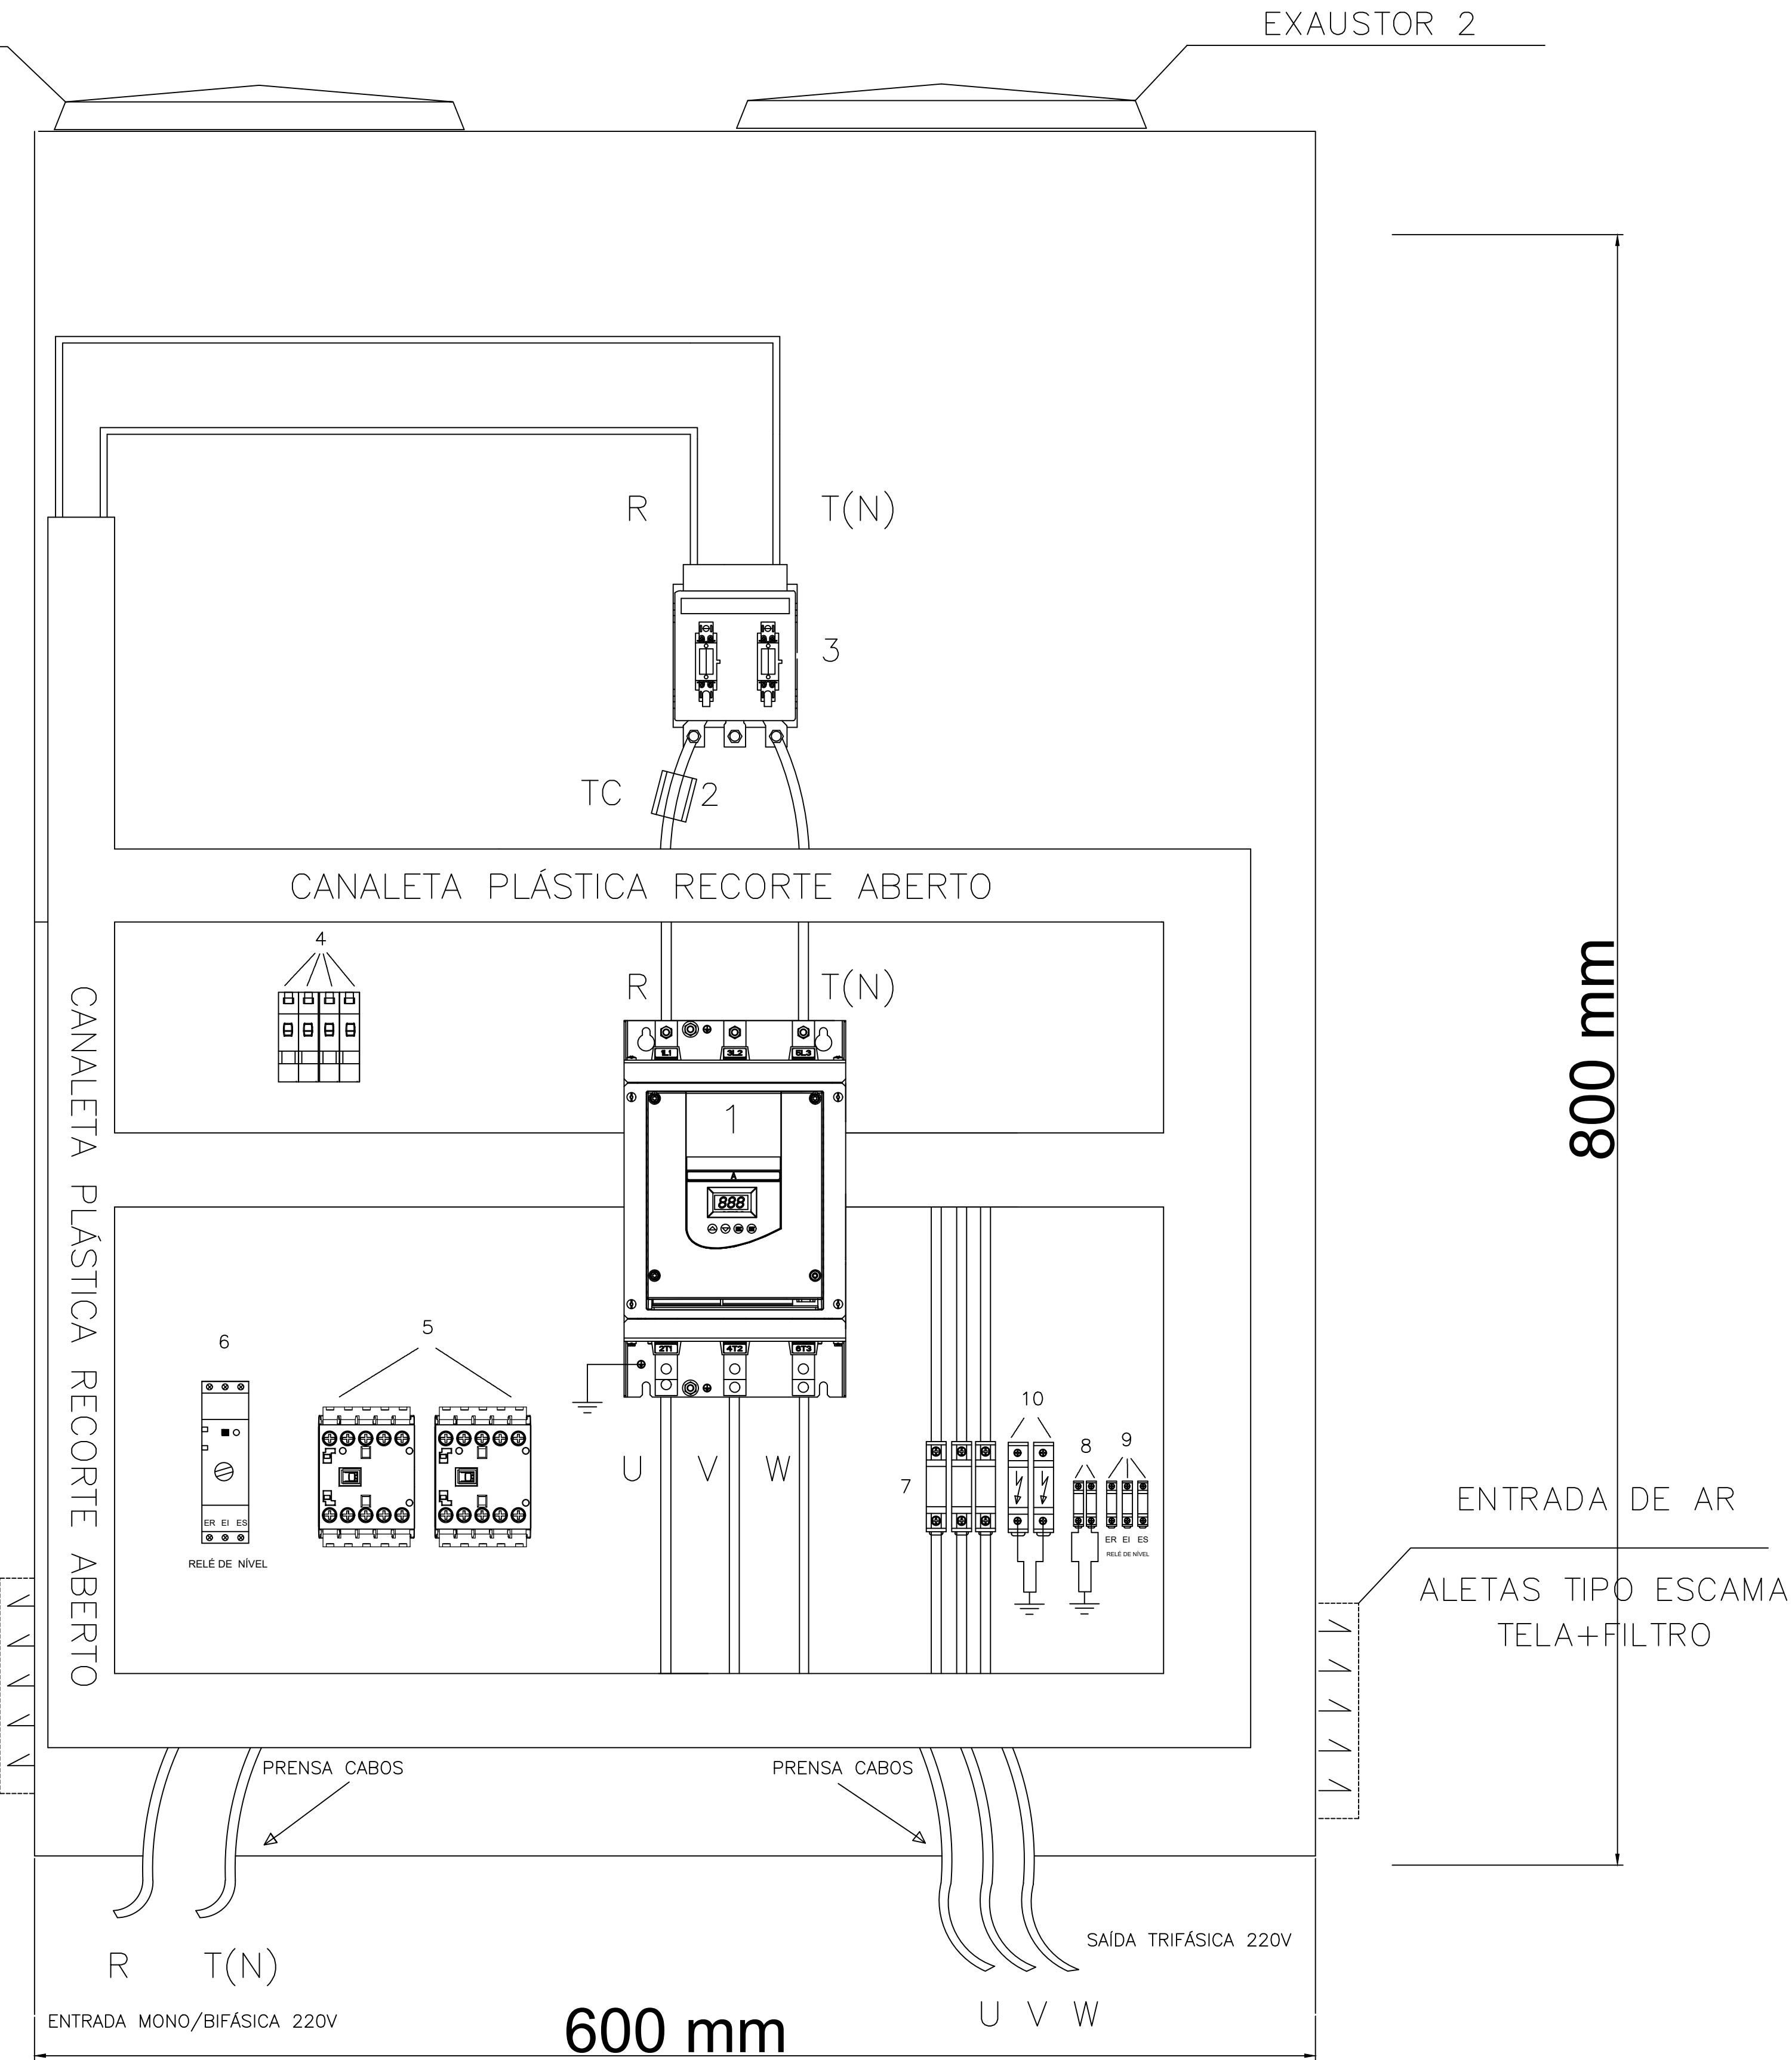

REVISÃO			DESO		DESENHO DE REFERÊNCIA		NOTAS	DESO		EXECUTADO POR		COMPANHIA DE SANEAMENTO DE SERGIPE				
Nº	DATA	DESCRIÇÃO	EXECUTADO POR	APROVADO POR	ACEITO	DATA		TÍTULO	NÚMERO	DESO		COMPANHIA DE SANEAMENTO DE SERGIPE				
										VISTO E ACEITO						
										ESTA ACEITAÇÃO NÃO ISENTA A CONTRATADA						
										DAS RESPONSABILIDADES E OBRIGAÇÕES CONTIDAS						
										NO CONTRATO						
									ANALISADO	TOPOGRAFIA		DIMENSIONAL 600 x 800 mm				
									DESENHO TOPOGRAFIA							
									PROJETO							
									APROVADO	DESENHO PROJETO	ENGºELETRICISTA GILVAN DOS SANTOS	24/04/2018	REVISÃO:	ESCALA:	Nº DESO:	Nº FIRMA:
									VISTO	APROVAÇÃO				INDICADA		