

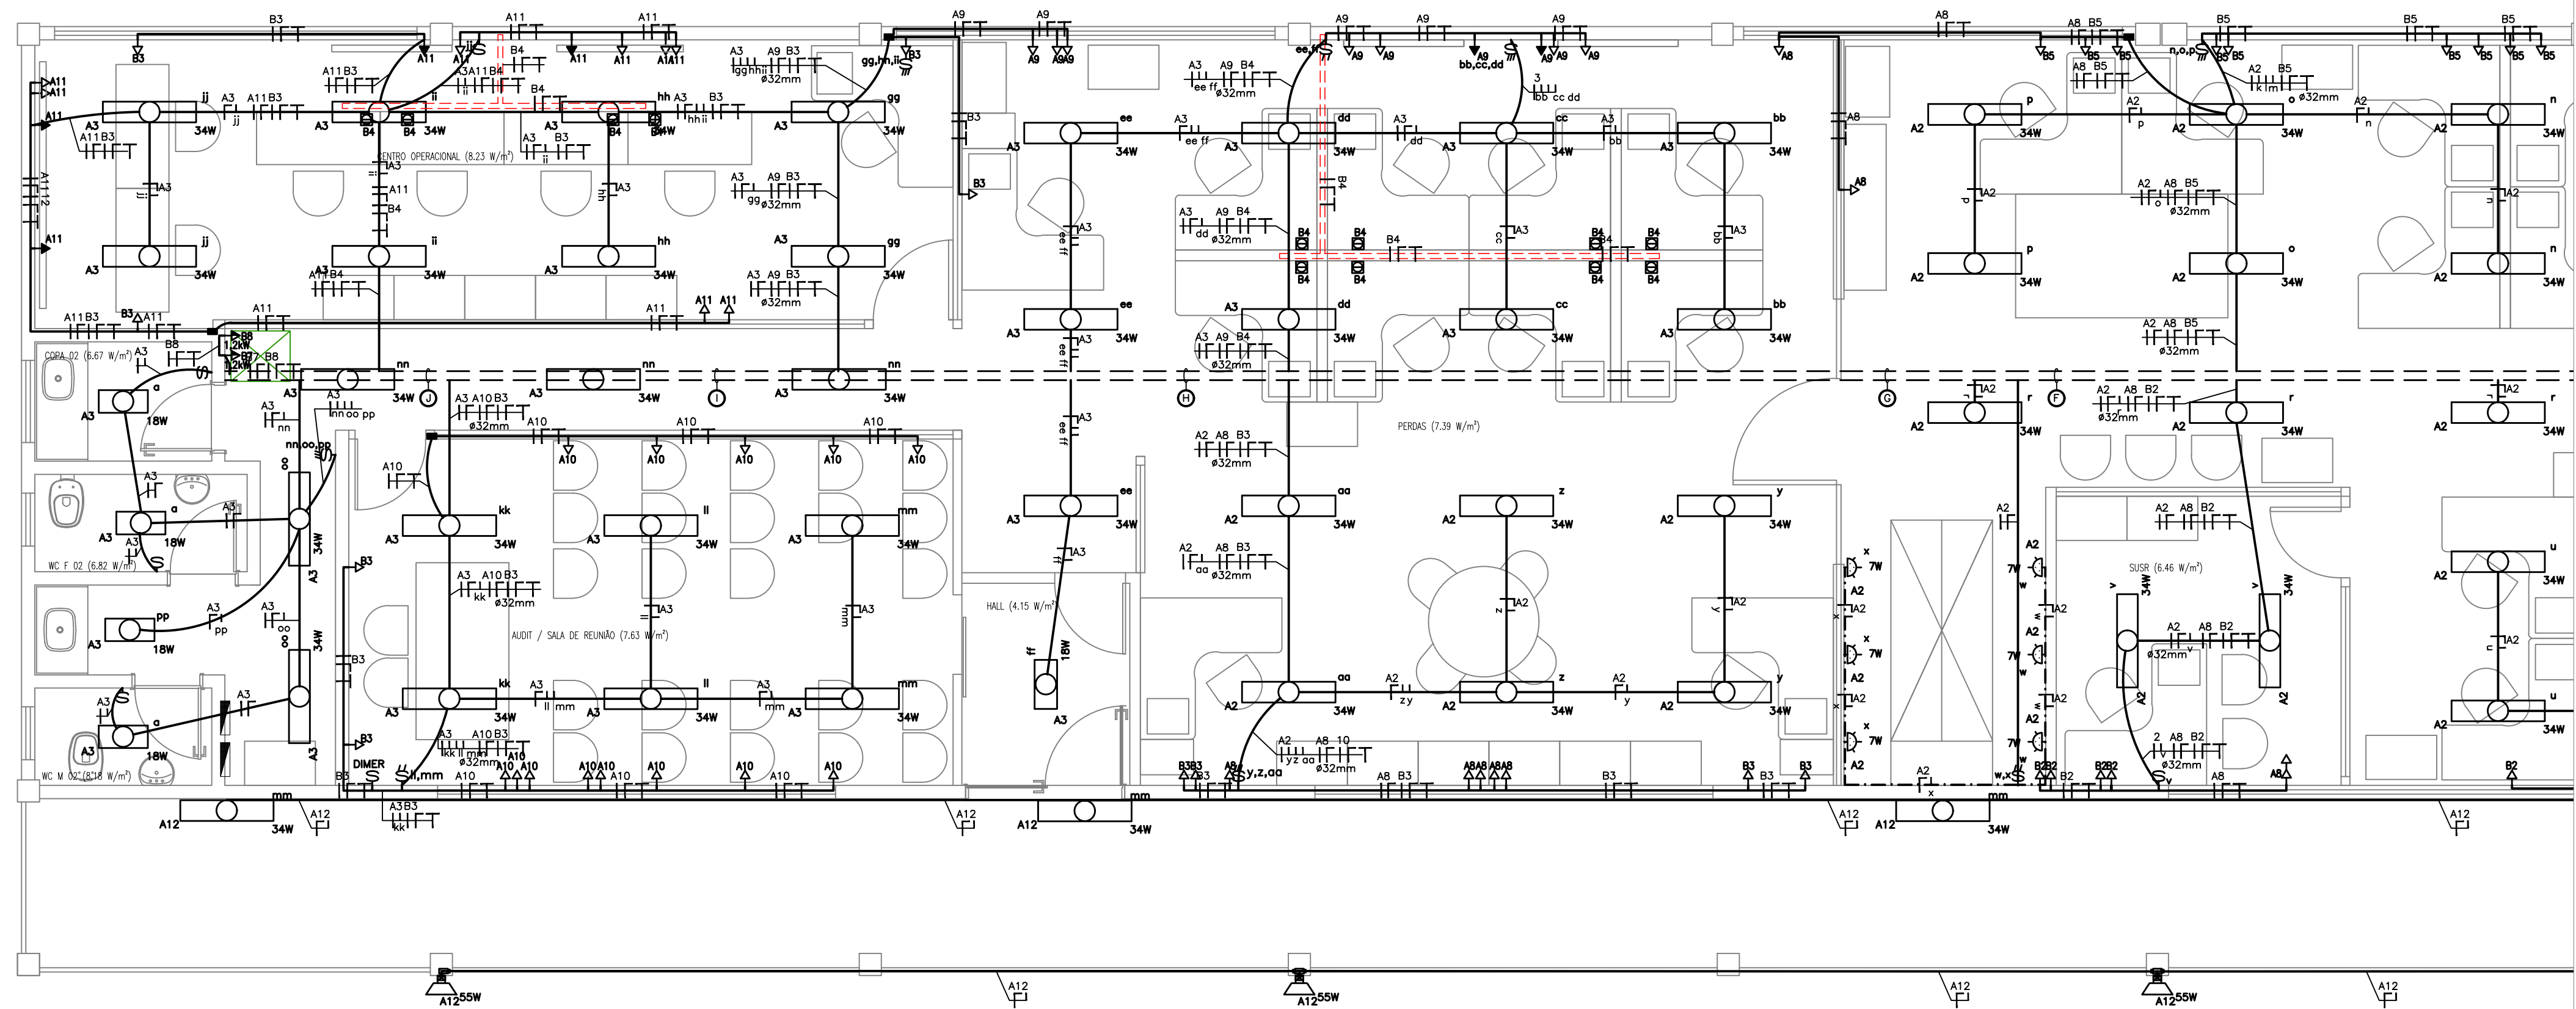
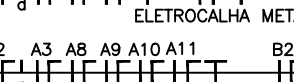
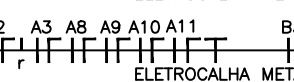
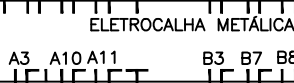



CONFIGURAÇÃO P/ PLOTAGEM		
Nº DA COR	Nº DA PENA	ESPAÇO DA PENSA
1	7	0.90
2	7	0.10
3	7	0.40
4	7	0.70
5	7	0.50
6	7	0.20
7	7	0.20
20	1	0.20
21	7	0.10
30	7	0.30
50	2	0.20
60	60	0.20
131	131	0.20
160	5	0.10
170	5	0.50
180	5	0.10
211	211	0.10
251	251	0.20
252	252	0.20
ESC. P/ PLOTAGEM = 1=0.05		
Nº DO ARQUIVO: FE8835LETA02_F2		

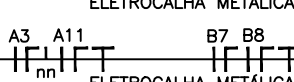

- 
 A1 A2 A3 A4 A5 A6 A7 A8 A9 A10 A11 A12
 ELETROCALHA METÁLICA DE 100x50mm
- 
 A1 A2 A3 A4 A5 A6 A7 A8 A9 A10 A11 A12
 ELETROCALHA METÁLICA DE 100x50mm
- 
 A1 A2 A3 A4 A5 A6 A7 A8 A9 A10 A11 A12
 ELETROCALHA METÁLICA DE 100x50mm
- 
 A1 A2 A3 A4 A5 A6 A7 A8 A9 A10 A11 A12
 ELETROCALHA METÁLICA DE 100x50mm
- 
 A1 A2 A3 A4 A5 A6 A7 A8 A9 A10 A11 A12
 ELETROCALHA METÁLICA DE 100x50mm
- 
 A1 A2 A3 A4 A5 A6 A7 A8 A9 A10 A11 A12
 ELETROCALHA METÁLICA DE 100x50mm
- 
 A1 A2 A3 A4 A5 A6 A7 A8 A9 A10 A11 A12
 ELETROCALHA METÁLICA DE 100x50mm

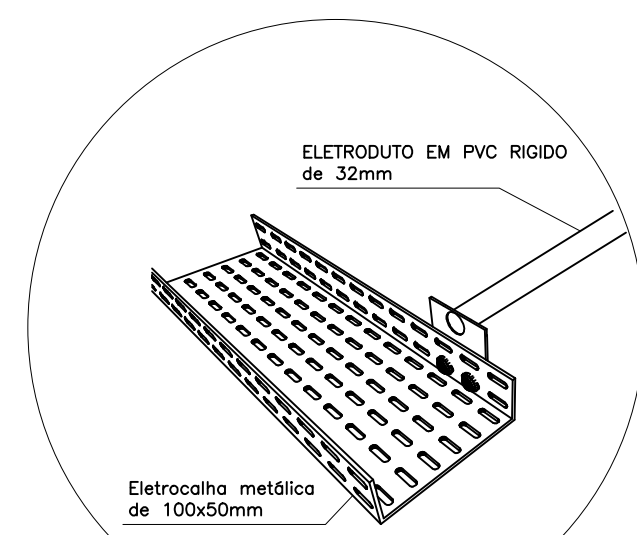

DETALHE 02
DERIVAÇÃO DE ELETRODUTOS EM ELETROCALHAS
SEM ESCALA

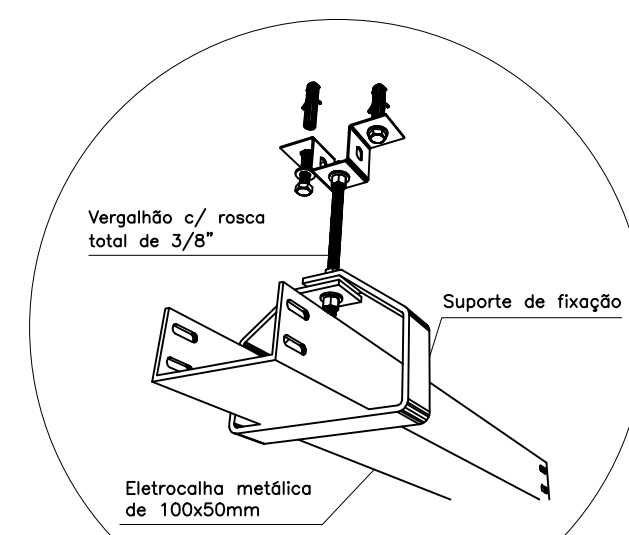

DETALHE 01
FIXAÇÃO DE ELETROCALHA DE 100x50mm
SEM ESCALA

ESC.: 1:75

Nº	DATA	REVISÃO	EXECUTADO POR	APROVADO POR	DESO		DESENHO DE REFERÊNCIA		NOTAS	DESO		COMPANHIA DE SANEAMENTO DE SERGIPE							
					ACEITO	DATA	TÍTULO	NÚMERO		VISTO E ACEITO	DESENHO	SEDE DA COMPANHIA DE SANEAMENTO DE SERGIPE							
1	SET/2016	ACRÉSCIMO DA ILUMINAÇÃO DE EMERGÊNCIA	PROJECTO	S.D.L.					1 - DIMENSÕES E COTAS EM METROS, SALVO INDICAÇÃO EM CONTRÁRIO. 2 - ELETRODUTOS NÃO COTADOS ø25mm (ø3/4"). 3 - CONDUTORES NÃO COTADOS #2,5mm".	ESTA ACEITAÇÃO NÃO ISENTA A CONTRATADA DAS RESPONSABILIDADES E OBRIGAÇÕES CONTIDAS NO CONTRATO				PROJETO ELÉTRICO – BLOCO N – DOM DISTRIBUIÇÃO DE ILUMINAÇÃO E TOMADAS					
										ANALISADO	DESENHO								
										PROJETO	DESO								
										APROVADO	NOV/20		REVISÃO	ESCALA	INDICADA	Nº DESO	Nº FIRMA		
										VISTO	NOME	HENRIQUE SANTOS RIBEIRO	CREA	270684349-7SE		PRO-20-053			