


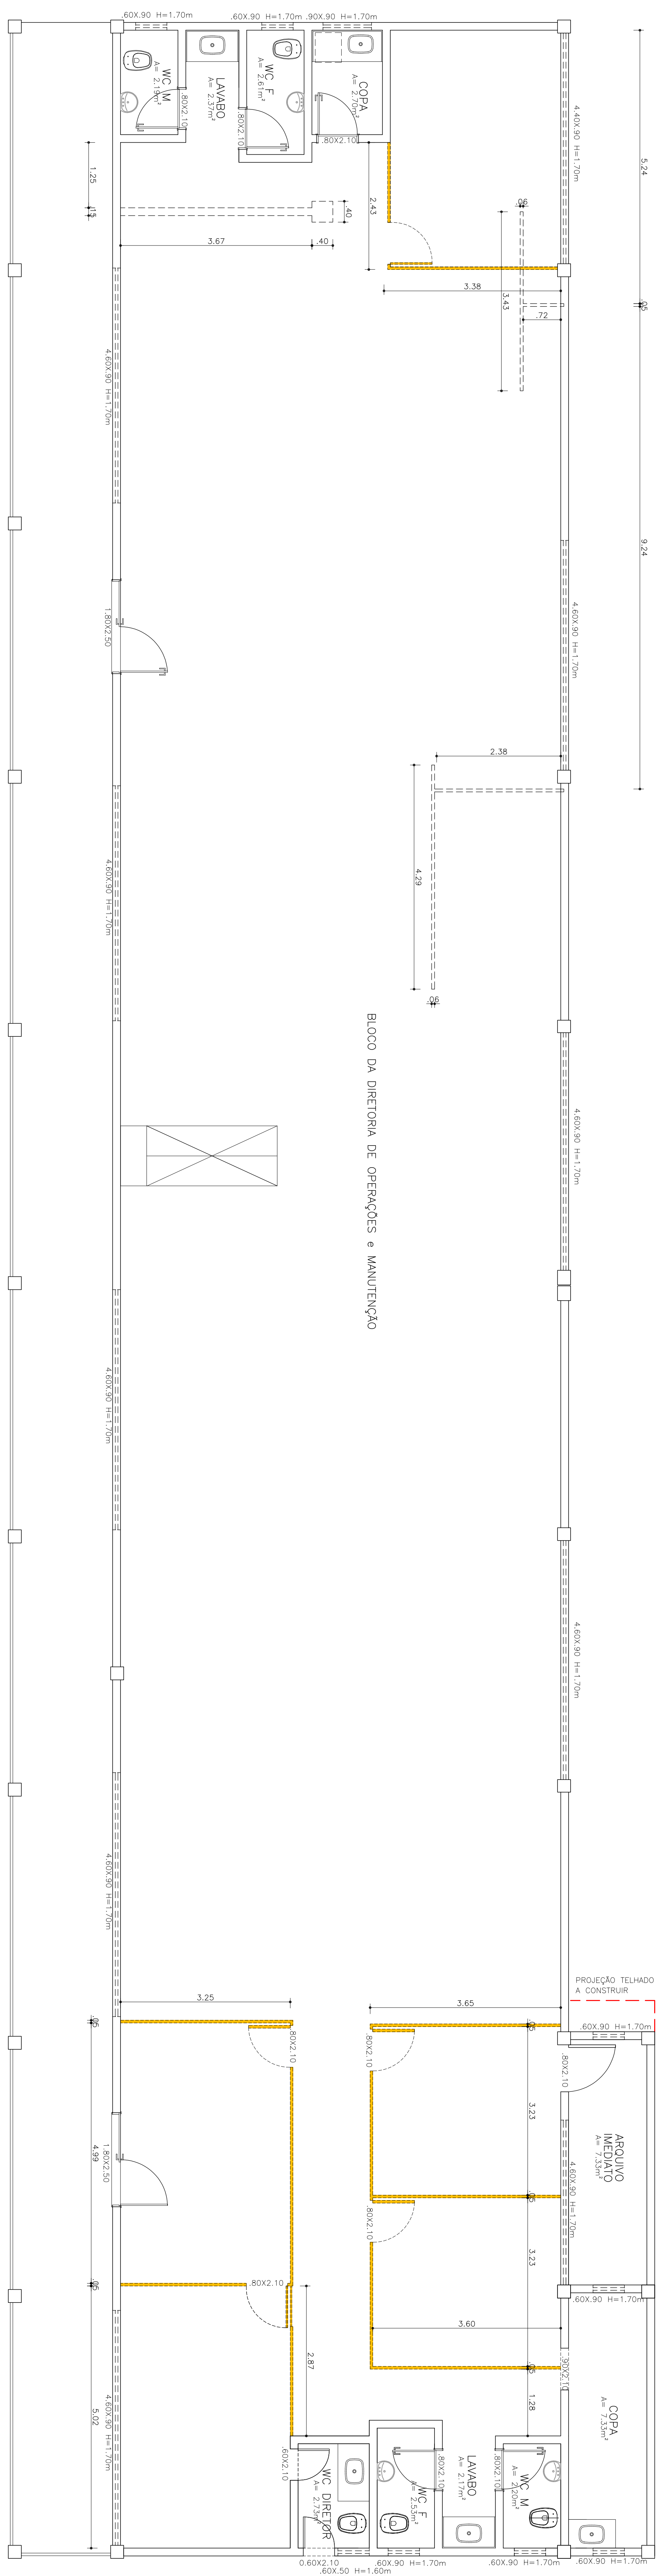

PLANTA BAIXA – REFORMA
REMOÇÃO DE DIMSÓRIAS EXISTENTES
E DEMOLIÇÃO DE PISO DE ALTA RESISTÊNCIA
DIRETORIA DE OPERAÇÕES E MANUTENÇÃO

LEONDA REFORMA	REMOVER DIVISÓRIAS EXISTENTES	[REDACTED]	[REDACTED]
			CORTE E DEMOLIÇÃO DE PISO DE ALTA RESISTÊNCIA

[illegible]