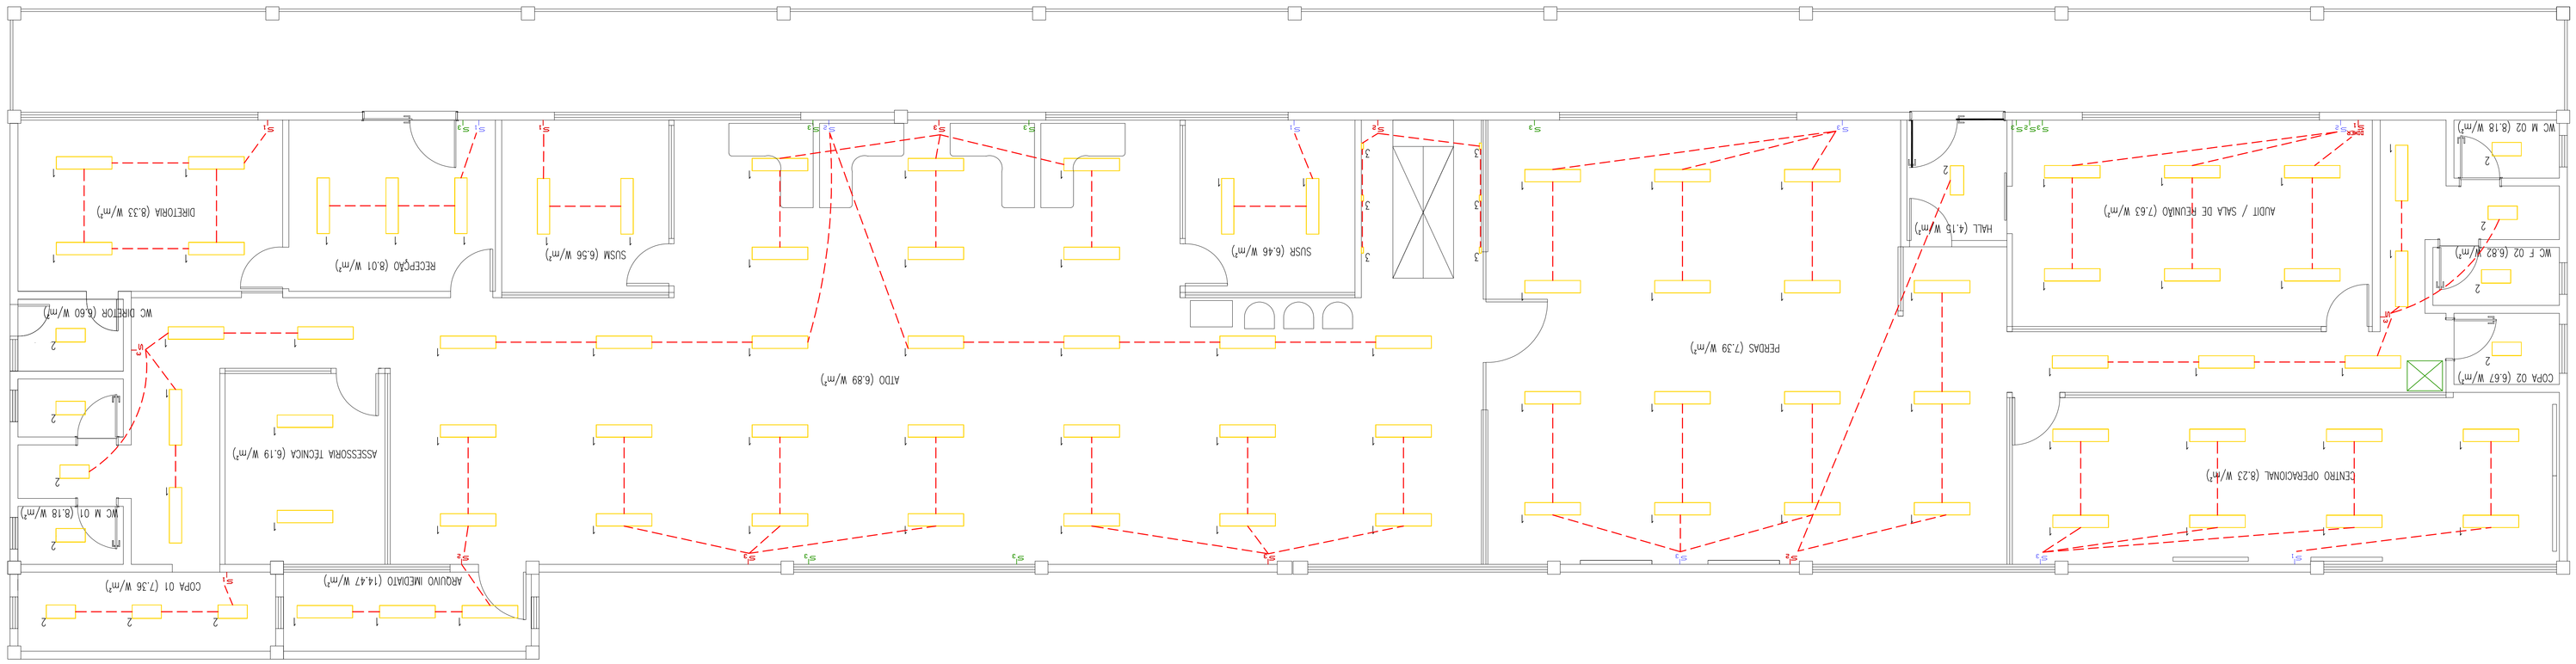

PLANTA BAIXA – INTERRUPTORES E CIRCUITOS
DIRETORIA DE OPERAÇÕES E MANUTENÇÃO
ESCALA 1/50

LEGENDA

ELETRICA / LOGICA	UN.
LUMINÁRIA DE LED COM GRÉ DE ALTA PRODUÇÃO COM TAXA ESTROBOSCÓPICA NA COR BRANCO E DRIVER DE ALTA QUALIDADE LUTRON, LOTUS SE LLN-108 27W-124W-4000K 277VOLT 2AM	1
LUMINÁRIA DE LED COM GRÉ DE ALTA PRODUÇÃO COM TAXA ESTROBOSCÓPICA NA COR BRANCO E DRIVER DE ALTA QUALIDADE LUTRON, GRX-158 300x600mm 44W-5L 1800lm 4000K 18W	1
LUMINÁRIA ARANDELA TARTARUGA 7W CARCAÇA BRANCA DRIVER LETROSO BAUET (TOMADA H=2.00m)	6
INTERRUPTOR DE 1 SEÇÃO h= 1.20 m DO PISO ACABADO.	—
INTERRUPTOR DE 2 SEÇÕES h= 1.20 m DO PISO ACABADO.	1
INTERRUPTOR DE 3 SEÇÕES h= 1.20 m DO PISO ACABADO.	8
INTERRUPTOR DE 1 SEÇÃO h= 1.20 m DO PISO ACABADO.	13
INTERRUPTOR DE 2 SEÇÕES h= 1.20 m DO PISO ACABADO.	12
INTERRUPTOR DE 3 SEÇÕES h= 1.20 m DO PISO ACABADO.	13
INTERRUPTOR DIMER 1 SEÇÃO h= 1.20 m DO PISO ACABADO.	1

REVISÃO	DESENHO DE REFERÊNCIA	NOTAS

DESO
VISTO E ACEITO
ESTA ACEITAÇÃO NÃO ISENTA A CONTRATADA DAS RESPONSABILIDADES E OBRIGAÇÕES CONTIDAS NO CONTRATO

ANALISADO	
APROVADO	
VISTO	

EXECUTADO POR

TOPOGRAFIA	-
DESENHO TOPOGRAFIA	
PROJETO	ARTHUR PAULOVETE
DESENHO PROJETO	
MEMORIAL	

DESO
COMPANHIA DE SANEAMENTO DE SERGIPE
SEDE DA COMPANHIA DE SANEAMENTO DE SERGIPE

REFORMA DA SALA DA DIRETORIA DE OPERAÇÕES E MANUTENÇÃO
PLANTA BAIXA – INTERRUPTORES E CIRCUITOS

REVISÃO:		ESCALA:	1/50	NºDESO:	PC-19-042
				NºFOLHA:	03/04