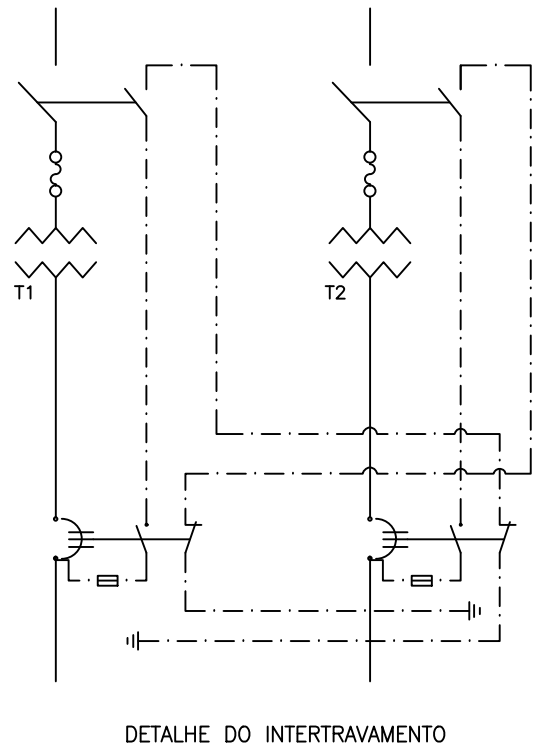
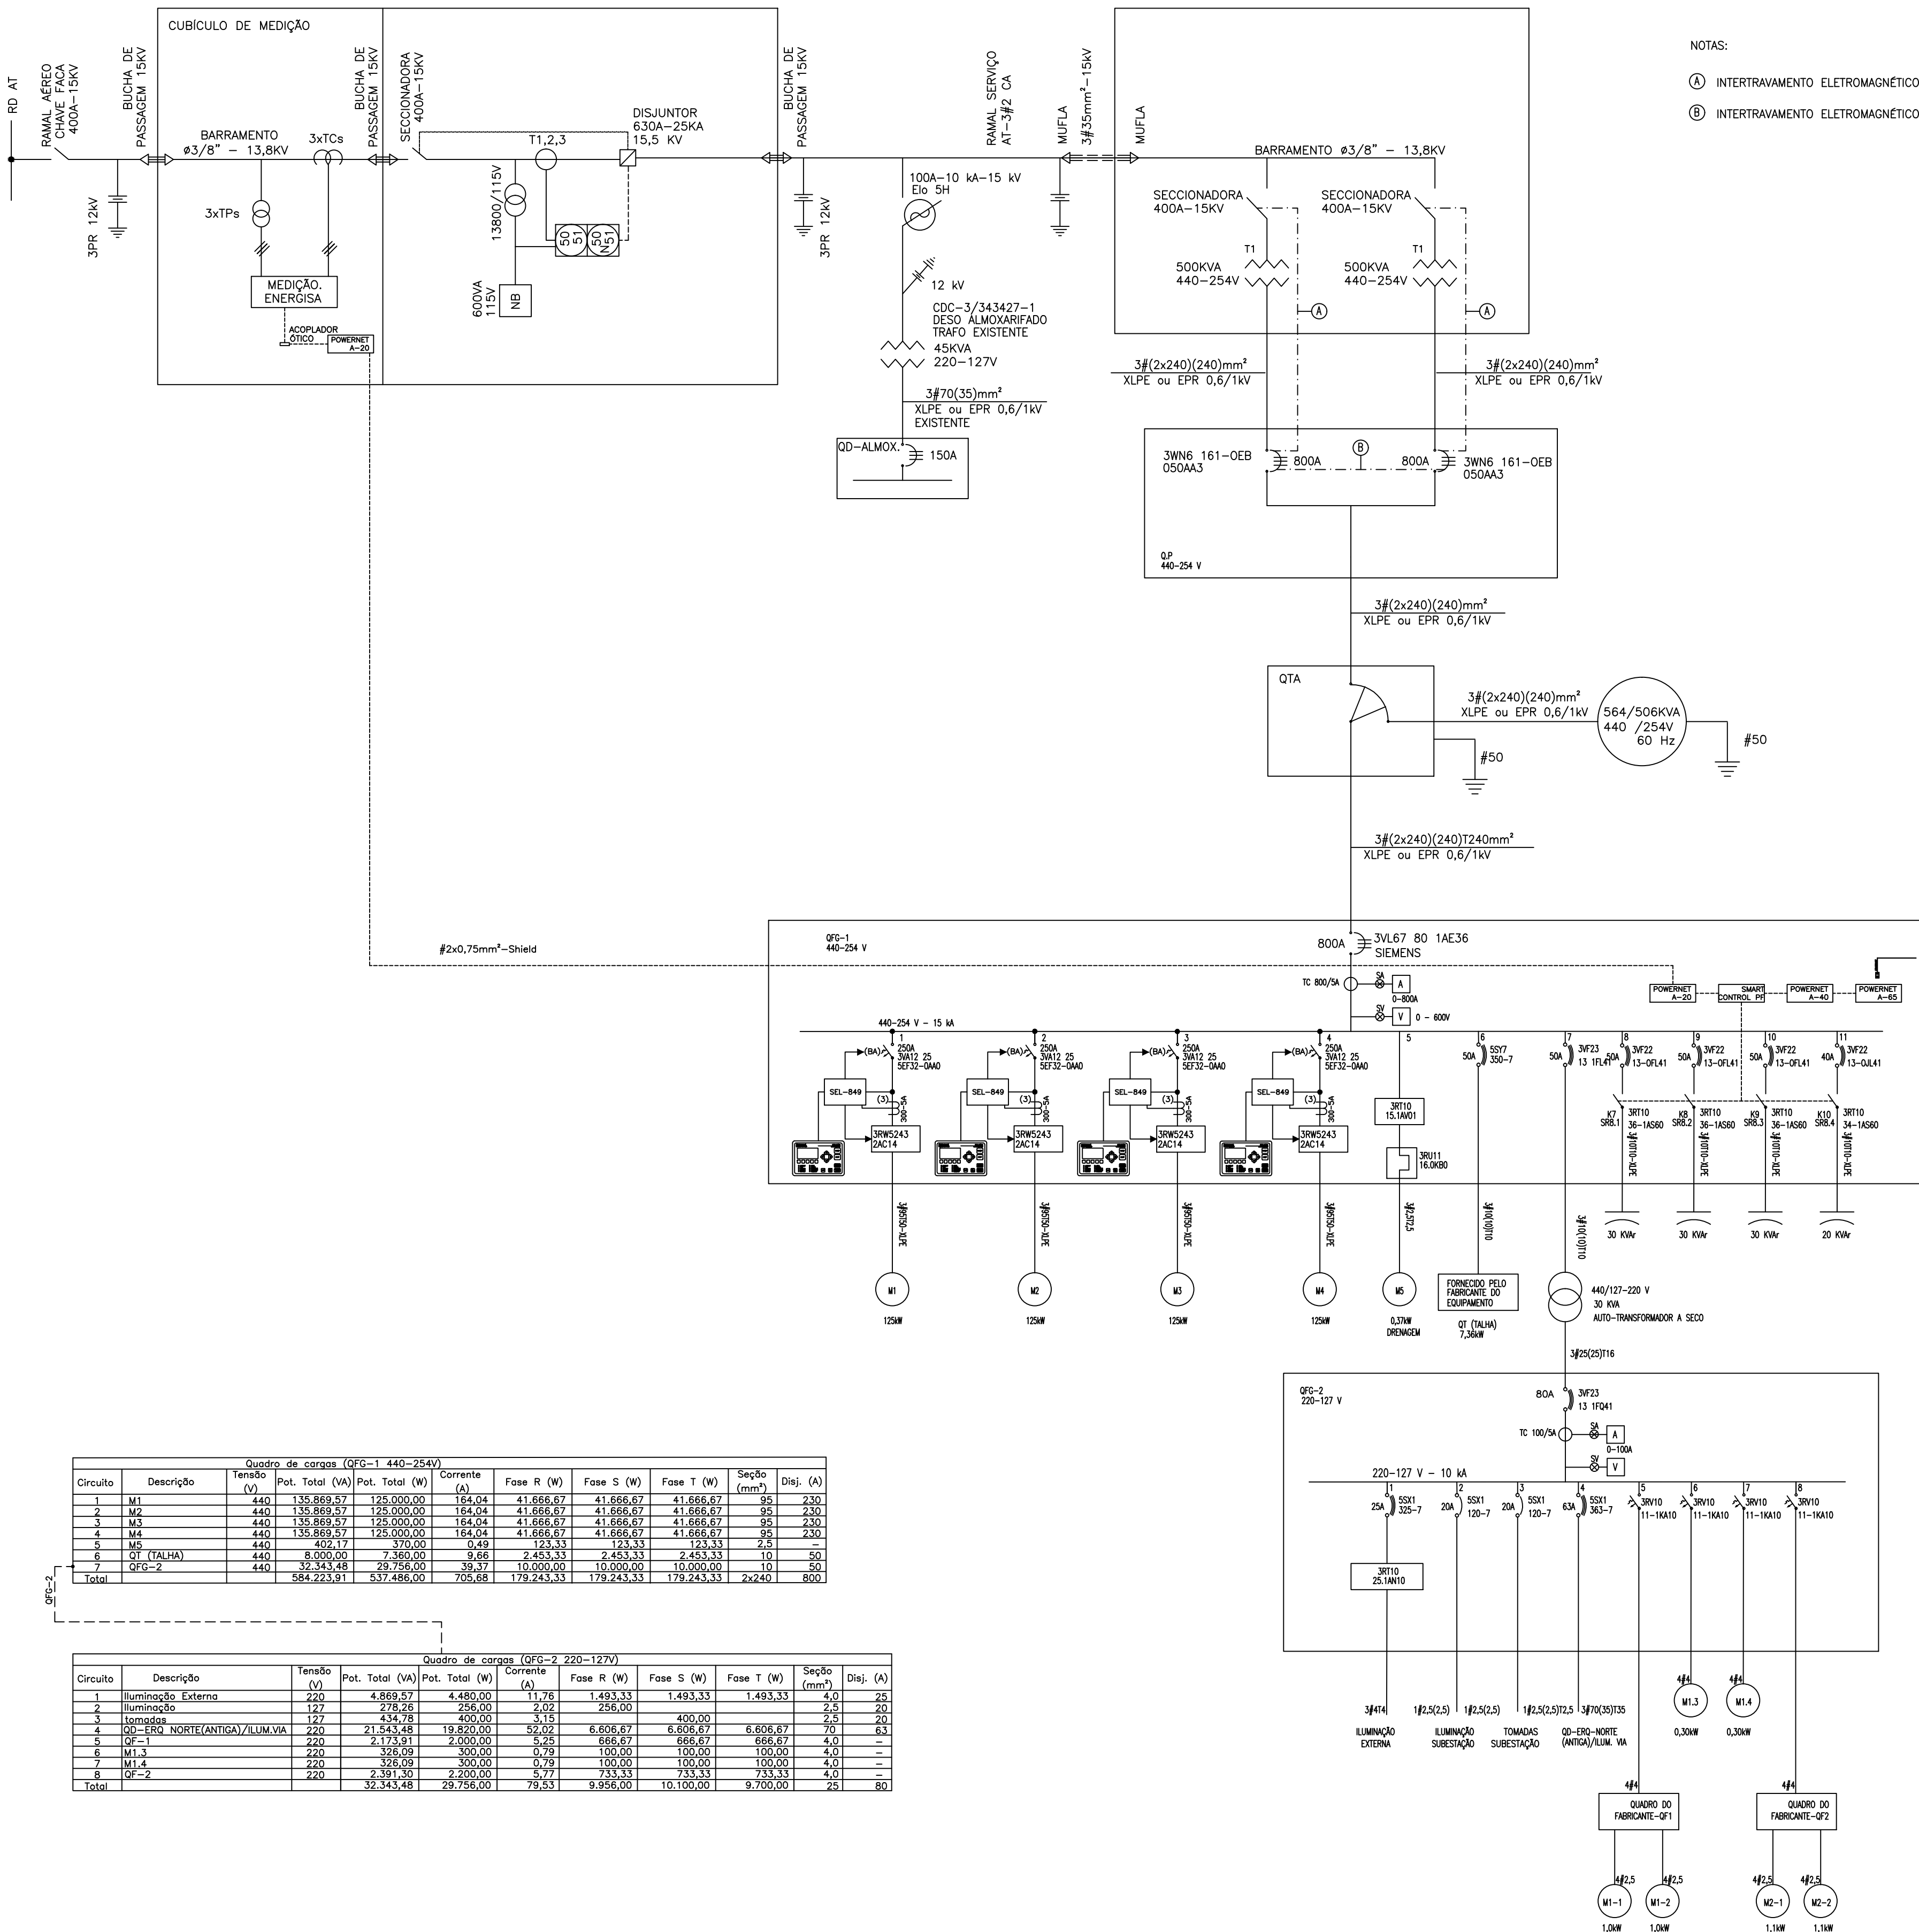


[illegible]

DETALHE DO INTERTRAVAMENTO

NOTAS:

- (B) INTERTRAVAMENTO ELETROMAGNÉTICO RESTRITIVO

APROVADO O PROJETO DAS INSTALAÇÕES
ELÉTRICAS DA ENTRADA DE ENERGIA PELO PRAZO DE
02 (DOIS) ANOS DESTA

DATA: 29/12/2020

Esta aprovação não exime responsabilidade civil do autor da ART deste Projeto.

APROVADO POR: Alexandre de Souza Baldini



RESSALVA: A medição deverá apresentar fácil e livre acesso sem qualquer tipo de interferência e/ou impedimento físico, a qualquer tempo, deverá ser instaladas no limite do terreno com a via pública;

Nº	DATA	REVISÃO	EXECUTADO POR	APROVADO POR	DESO		DESENHO DE REFERÊNCIA		NOTAS	DESO VISTO E ACEITO	 COMPANHIA DE SANEAMENTO DE SERGIPE PROJETO EXECUTIVO DO SISTEMA DE ESGOTOS SANITÁRIOS DE ARACAJU/SE – SUBSISTEMA ERQ–NORTE – 1º ETAPA PROJETO ELÉTRICO – ERQ NORTE – 1º ETAPA DIAGRAMA UNIFILAR GERAL E DETALHES																		
					ACEITO	DATA	TÍTULO	NÚMERO																					
									1 – DIMENSÕES EM CENTÍMETRO, SALVO INDICAÇÃO EM CONTRÁRIO.	ESTA ACEITAÇÃO NÃO ISENTA A CONTRATADA DAS RESPONSABILIDADES E OBRIGAÇÕES CONTIDAS NO CONTRATO	DESENHO	PROJETO DESO	SET/20	ANALISADO	PROJETO DESO	SET/20	APROVADO	VISTO	APROVADO	NOME	HENRIQUE SANTOS RIBEIRO	CREA 270684349–7SE	REVISÃO		ESCALA	INDICADA	Nº DESO	Nº FIRMA	PE/881–EL–ETE–05