


CONFIGURACAO P/ PLOTAGEM		
Nº DA COR	Nº DA PENA	ESP. DA PENA
1	7	0.90
2	7	0.10
3	7	0.40
4	7	0.70
5	7	0.50
6	7	0.20
7	7	0.25
9	9	0.20
20	1	0.20
21	7	0.15
30	7	0.30
32	32	0.25
94	94	0.50
150	5	0.25
ESC. P/ FLUTAR 1=2,50		
Nº DO ARQUIVO PEBB1HDET01_R		
VERONICA 08032016		

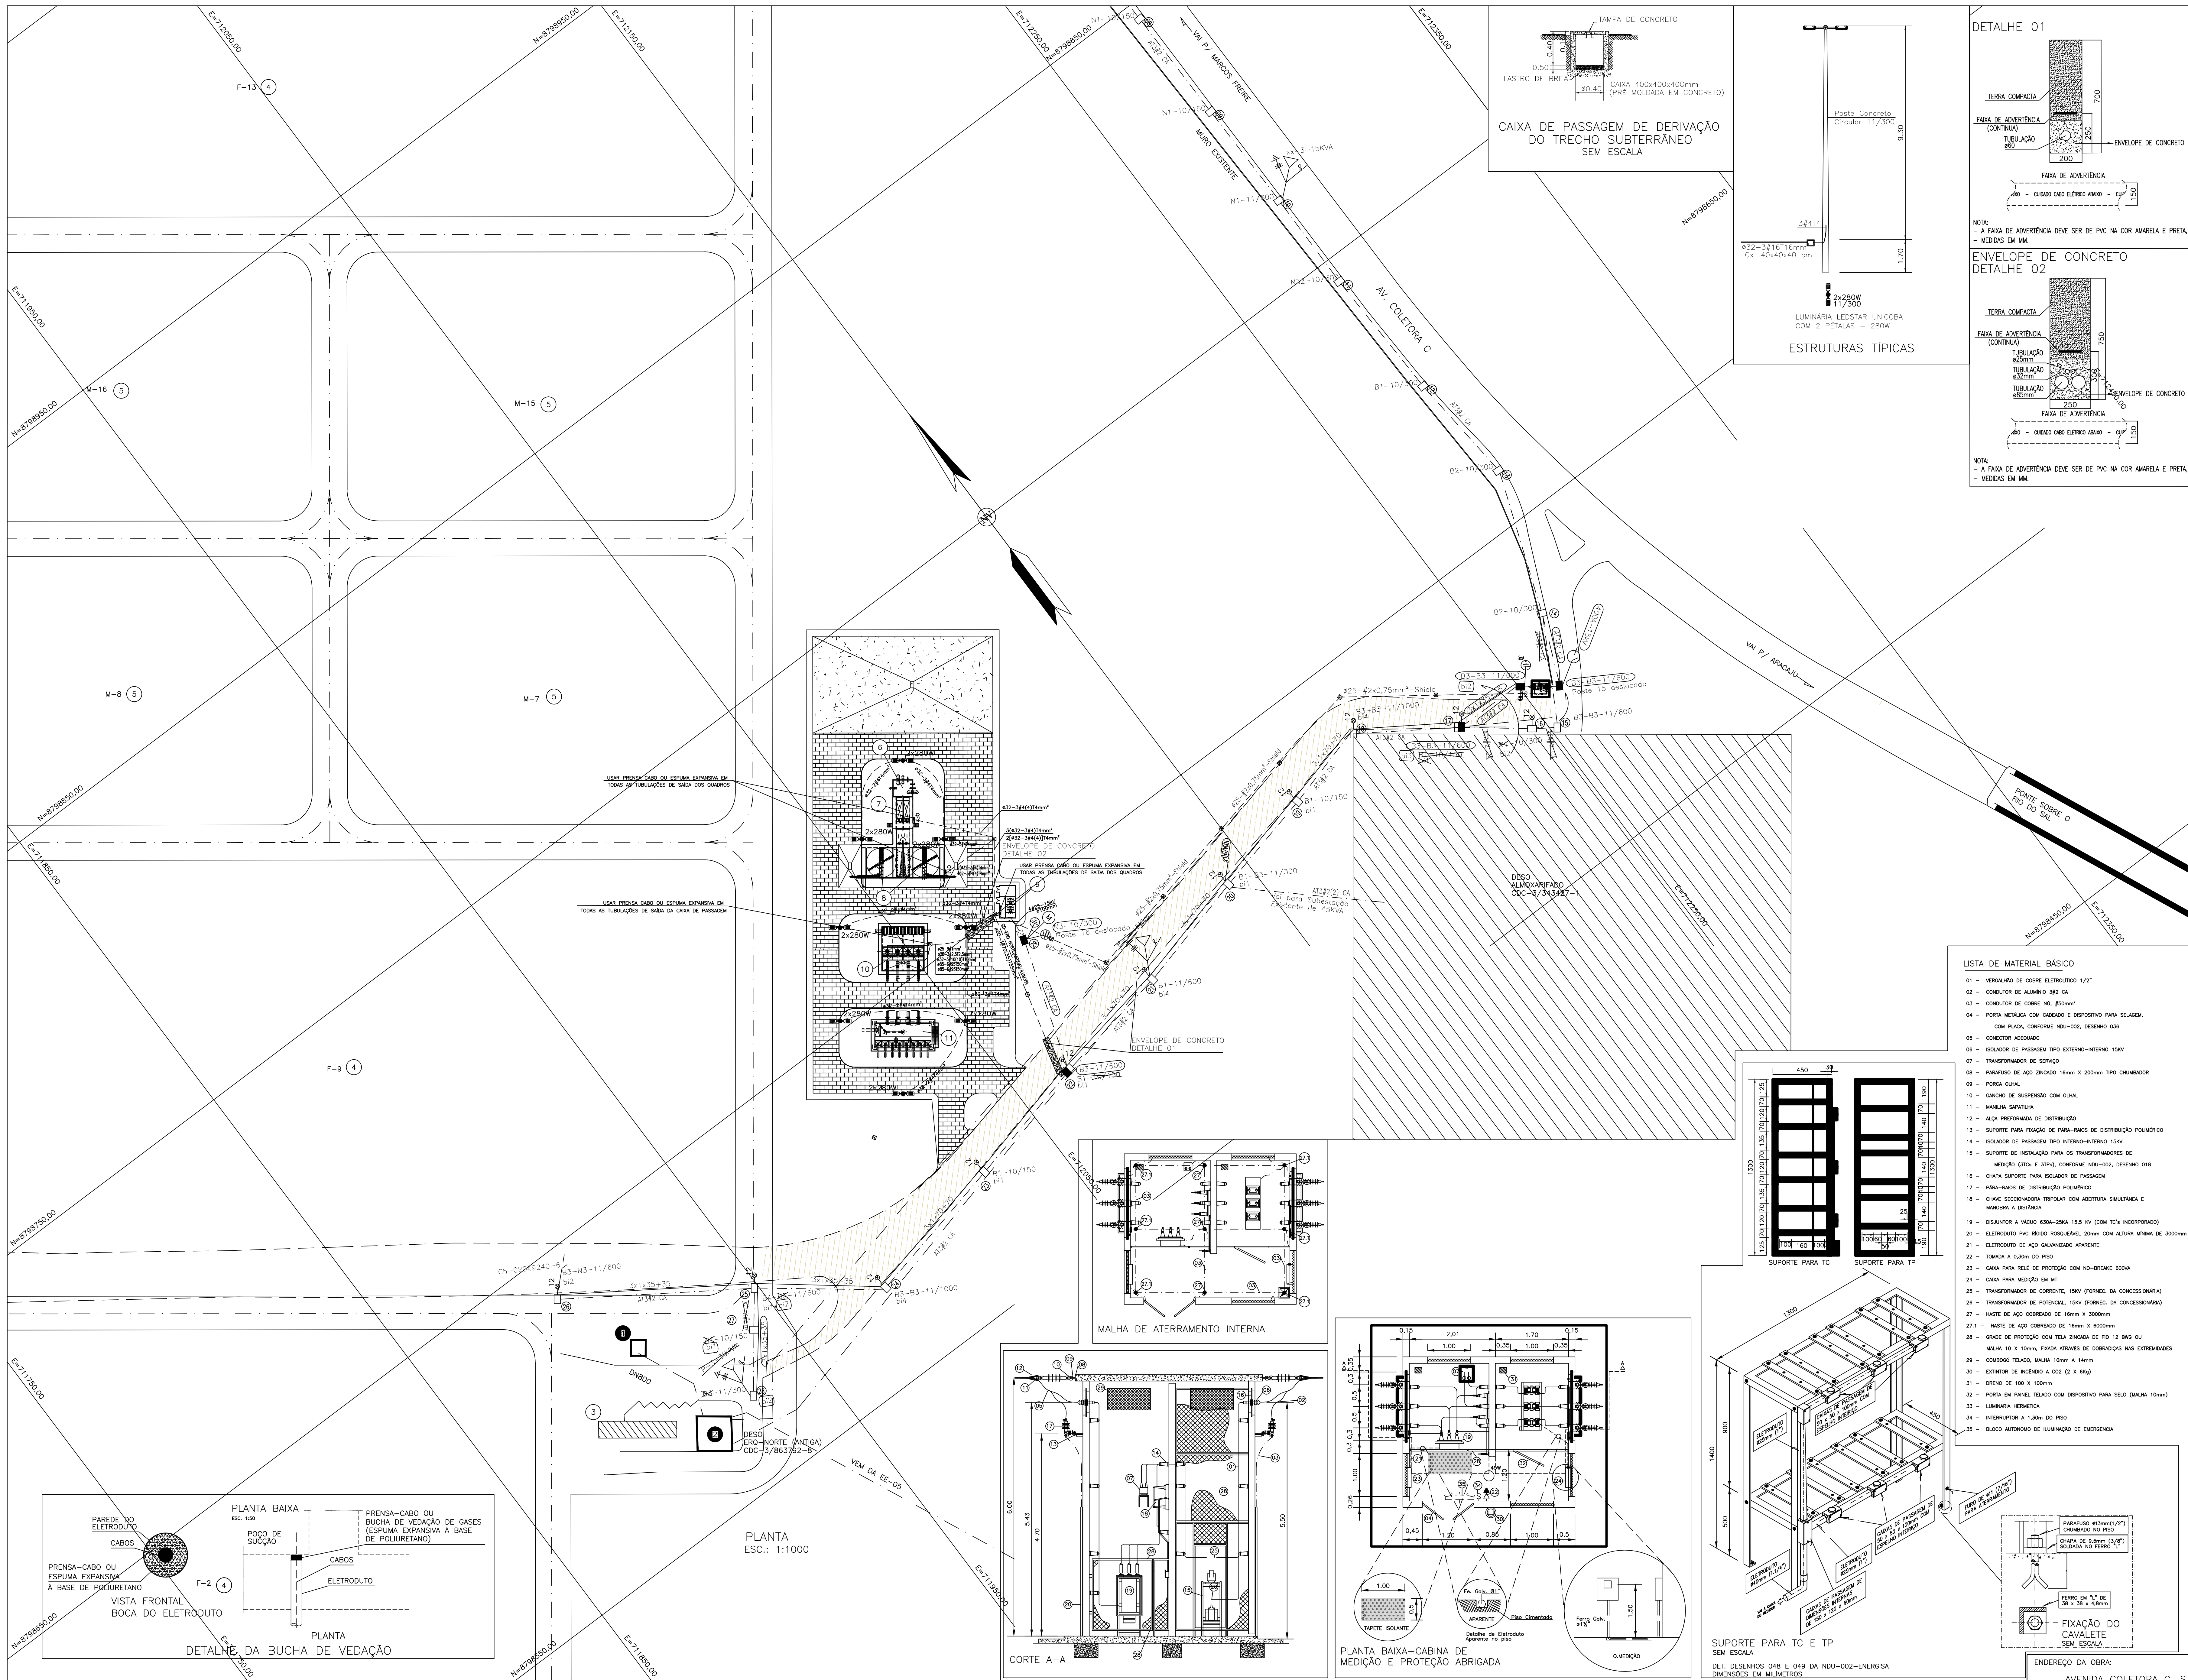

- | LEGENDA ELÉTRICA | |
|---|--|
|  | CHAVE DE COMANDO EM GRUPO COM MEDIÇÃO |
|  | TRANSFORMADOR EXISTENTE |
|  | TRANSFORMADOR PROPOSTO |
|  | CHAVE FUSÍVEL 100A-15 kv EXISTENTE |
|  | CHAVE FUSÍVEL 100A-15 kv PROPOSTA |
|  | CHAVE FACA |
|  | CHAVE A ÓLEO |
|  | ATERRAMENTO EXISTENTE |
|  | ATERRAMENTO PROPOSTO |
|  | PARA-RAIOS 12 kv EXISTENTE |
|  | PARA-RAIOS 12 kv PROPOSTO |
|  | POSTE DT PROPOSTO |
|  | POSTE DT EXISTENTE |
|  | RELÉ FOTOELÉTRICO EXISTENTE CONFORME NDU-006 |
|  | RELÉ FOTOELÉTRICO PROPOSTO CONFORME NDU-006 |
|  | REDE AÉREA DE BAIXA TENSÃO |
|  | REDE AÉREA DE MÉDIA TENSÃO |
|  | REDE SUBTERRÂNEA COM BAIXA TENSÃO |
|  | NOMECLATURA DE EQUIPAMENTO EXISTENTE |
|  | NOMECLATURA DE EQUIPAMENTO PROPOSTO |
|  | NOMECLATURA DE EQUIPAMENTO A REMOVER |
|  | LUMINÁRIA FECHADA COM LÂMPADA VAPOR DE SÓDIO DE 250W |
|  | LUMINÁRIA ABERTA COM LÂMPADA VAPOR DE SÓDIO DE 70W |
|  | CAIXA DE PASSAGEM DE 50x50x50cm |
|  | CAIXA DE PASSAGEM DE 60x60x60cm |
|  | LUMINÁRIA LEDSTAR UNICOM COM 2 PETALAS - 280W |

APROVADO O PROJETO DAS INSTALAÇÕES ELÉTRICAS DA ENTRADA DE ENERGIA PELO PRAZO DE 02 (DOIS) ANOS DESTA

DATA: 29/12/2020

Esta aprovação não exime responsabilidade civil do autor da ART deste Projeto.

APROVADO POR:
Alexandre de Souza Baldini



RESSALVA: A medição deverá apresentar fácil e livre acesso sem qualquer tipo de interferência e/ou impedimento físico, a qualquer tempo, deverá ser instaladas no limite do terreno com a via pública;

- LEGENDA DAS OBRAS
- | | |
|----|---|
| 1 | CÂMARA DE CARGA EXISTENTE A SER DESATIVADA |
| 2 | ESTRUTURA DESARENADORA EXISTENTE A SER DESATIVADA |
| 3 | ALMOXARIFADO EXISTENTE A SER RECUPERADO |
| 4 | LAGOAS FACULTATIVAS |
| 5 | LAGOAS DE MATURAÇÃO |
| 6 | ESTRUTURA DE CHEGADA PROJETADA - 1ª ETAPA |
| 7 | GRADEAMENTO MECÂNICO PROJETADO - 1ª ETAPA |
| 8 | ESTRUTURA DESARENADORA PROJETADA - 1ª ETAPA |
| 9 | SUBESTAÇÃO PROJETADA - 1ª ETAPA |
| 10 | EST. ELEVATÓRIA DE ESGOTO DESARENADO PROJETADA - 1ª ETAPA |
| 11 | CÂMARA DE CARGA PROJETADA - 1ª ETAPA |
| 12 | MEDIDOR DE VAZÃO PARSHALL PROJETADO - 1ª ETAPA |

ENDEREÇO DA OBRA:

AVENIDA COLETORA C, S/N, CONJUNTO MARCOS FREIRE, NOSSA SENHORA DO SOCORRO/SE



COMPANHIA DE SANEAMENTO DE SERGIPE

PROJETO EXECUTIVO DO SISTEMA DE ESGOTOS SANITÁRIOS DE ARACAJU/SE – SUBSISTEMA ERQ-NORTE – 1ª ETAPA

PROJETO ELÉTRICO – ERQ NORTE – 1º ETAPA
REDE DE DISTRIBUIÇÃO – MEDIÇÃO – ILUMINAÇÃO EXTERNA – PLANTAS E CORTES

[illegible]

DESO
VISTO E ACEITO
ESTA ACEITAÇÃO NÃO ISENTA A CONTRATADA
DE RESPONSABILIDADES E OBRIGAÇÕES CONTIDAS
NO CONTRATO

ANALISADO	PROJETO	DESO	SET/20
APROVADO	APROVADO	ASSINATURA	
VISTO		NOME	HENRIQUE SANTOS RIBEIRO
		CREA	270684349-7SE

REVISÃO

INDICADA

N° DESO
PRO-20-046

N° FIRMA