


CONFIGURAÇÃO P/ PLOTAGEM		
Nº DA COR	Nº DA PENA	ESP. DA PENA
1	7	0.90
2	7	0.10
3	7	0.40
4	7	0.70
5	7	0.50
6	7	0.20
7	7	0.25
8	8	0.15
9	9	0.10
10	10	0.20
20	1	0.20
21	7	0.15
30	7	0.30
32	32	0.15
76	76	0.30
100	3	0.20
131	131	0.20
140	140	0.15
160	5	0.20
164	164	0.20
170	170	0.20
252	252	0.20
253	253	0.20
ESC. P/ PLOTAR = 1-100		
Nº DO ARQUIVO		
PEB84ELEF001		
VERONICA		
28062016		

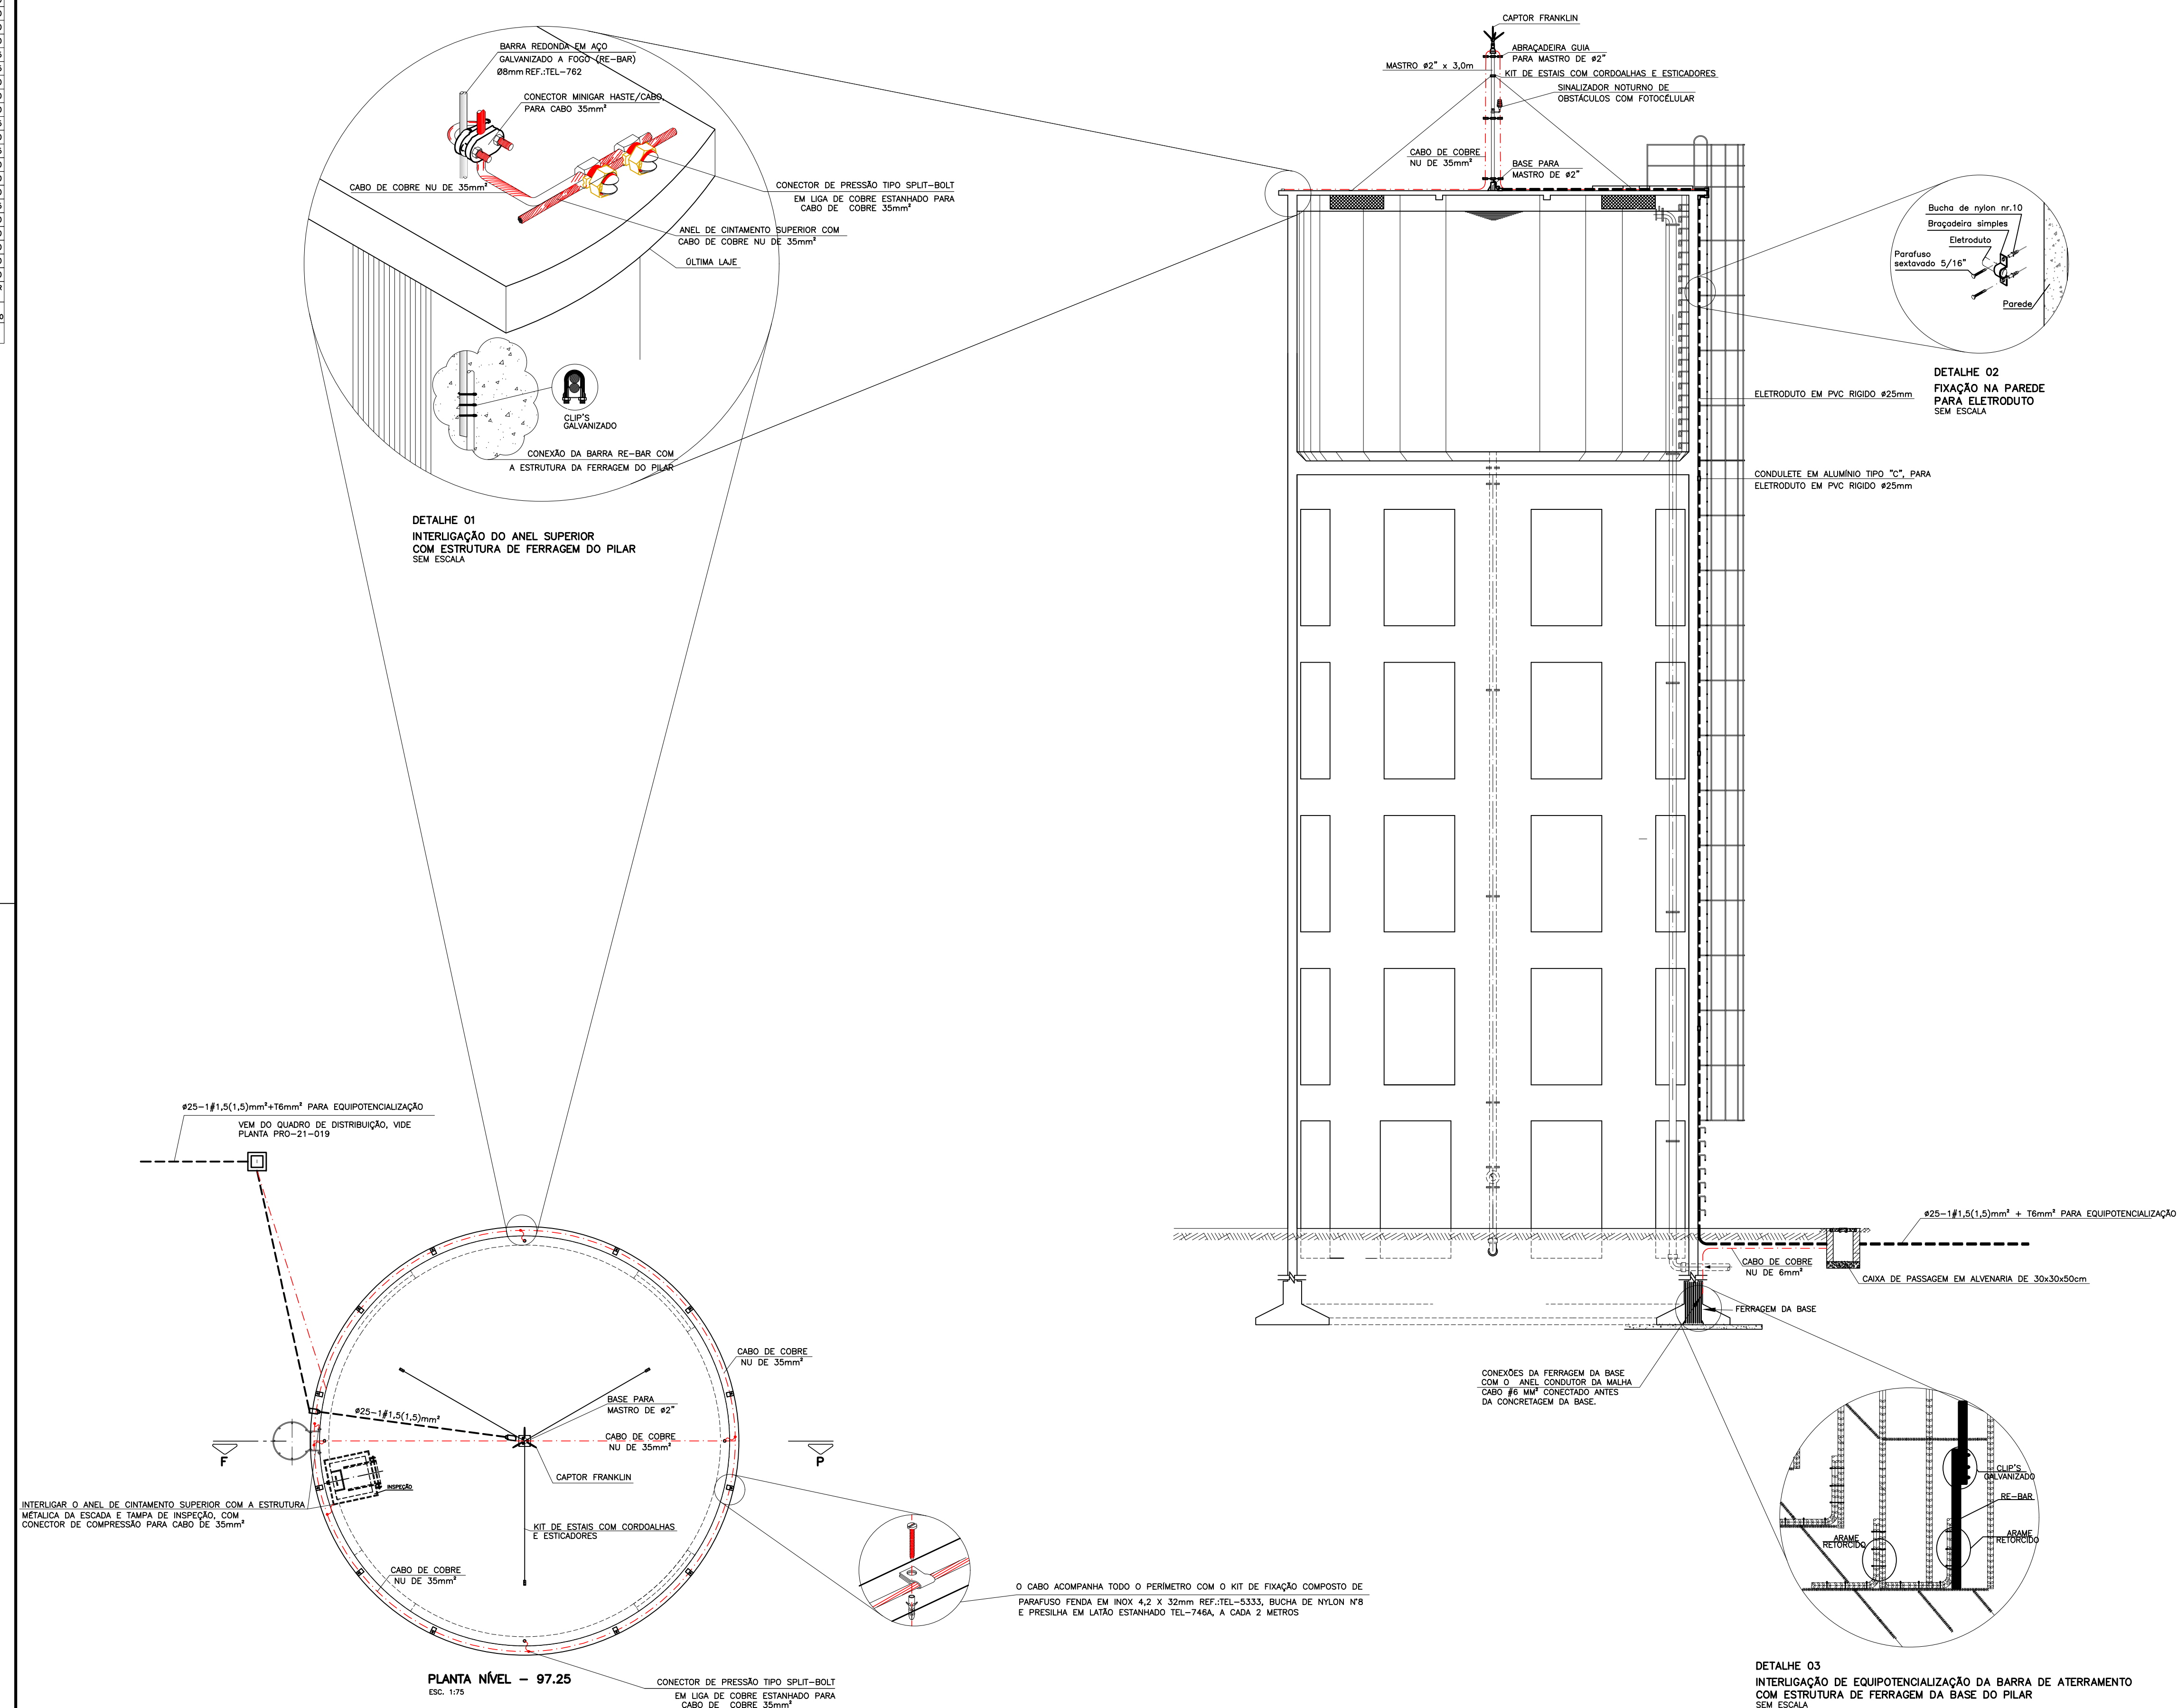

LEGENDA

 Capotr tipo franklin

 Kit de fixação composto de parafusos fenda em inox 4,2 x 32mm
ref:tel-5533, bucha de nylon n°8 e presilha em latão estanhado
tel-746a, a cada 2 metros ver detalhes

--- Cabo de cobre n° 35mm², fixado sobre laje

--- Tubulação embutida no piso, aparente ou sobre a laje

REVISÃO					DESO		DESENHO DE REFERÊNCIA		NOTAS	DESO VISTO E ACEITO ESTA ACEITAÇÃO NÃO ISENTA A CONTRATADA DAS RESPONSABILIDADES E OBRIGAÇÕES CONTIDAS NO CONTRATO	EXECUTADO POR	COMPANHIA DE SANEAMENTO DE SERGIPE			
Nº	DATA	DESCRIÇÃO	RESPONSÁVEL	DESENHO	ACEITO	DATA	TÍTULO	NÚMERO				SISTEMA DE ABASTECIMENTO DE ÁGUA DA CIDADE DE DIVINA PASTORA			
												PROJETO ELÉTRICO E SPDA DO RESERVATÓRIO ELEVADO – 300m²			
												ALIMENTAÇÃO, SPDA E DETALHES			